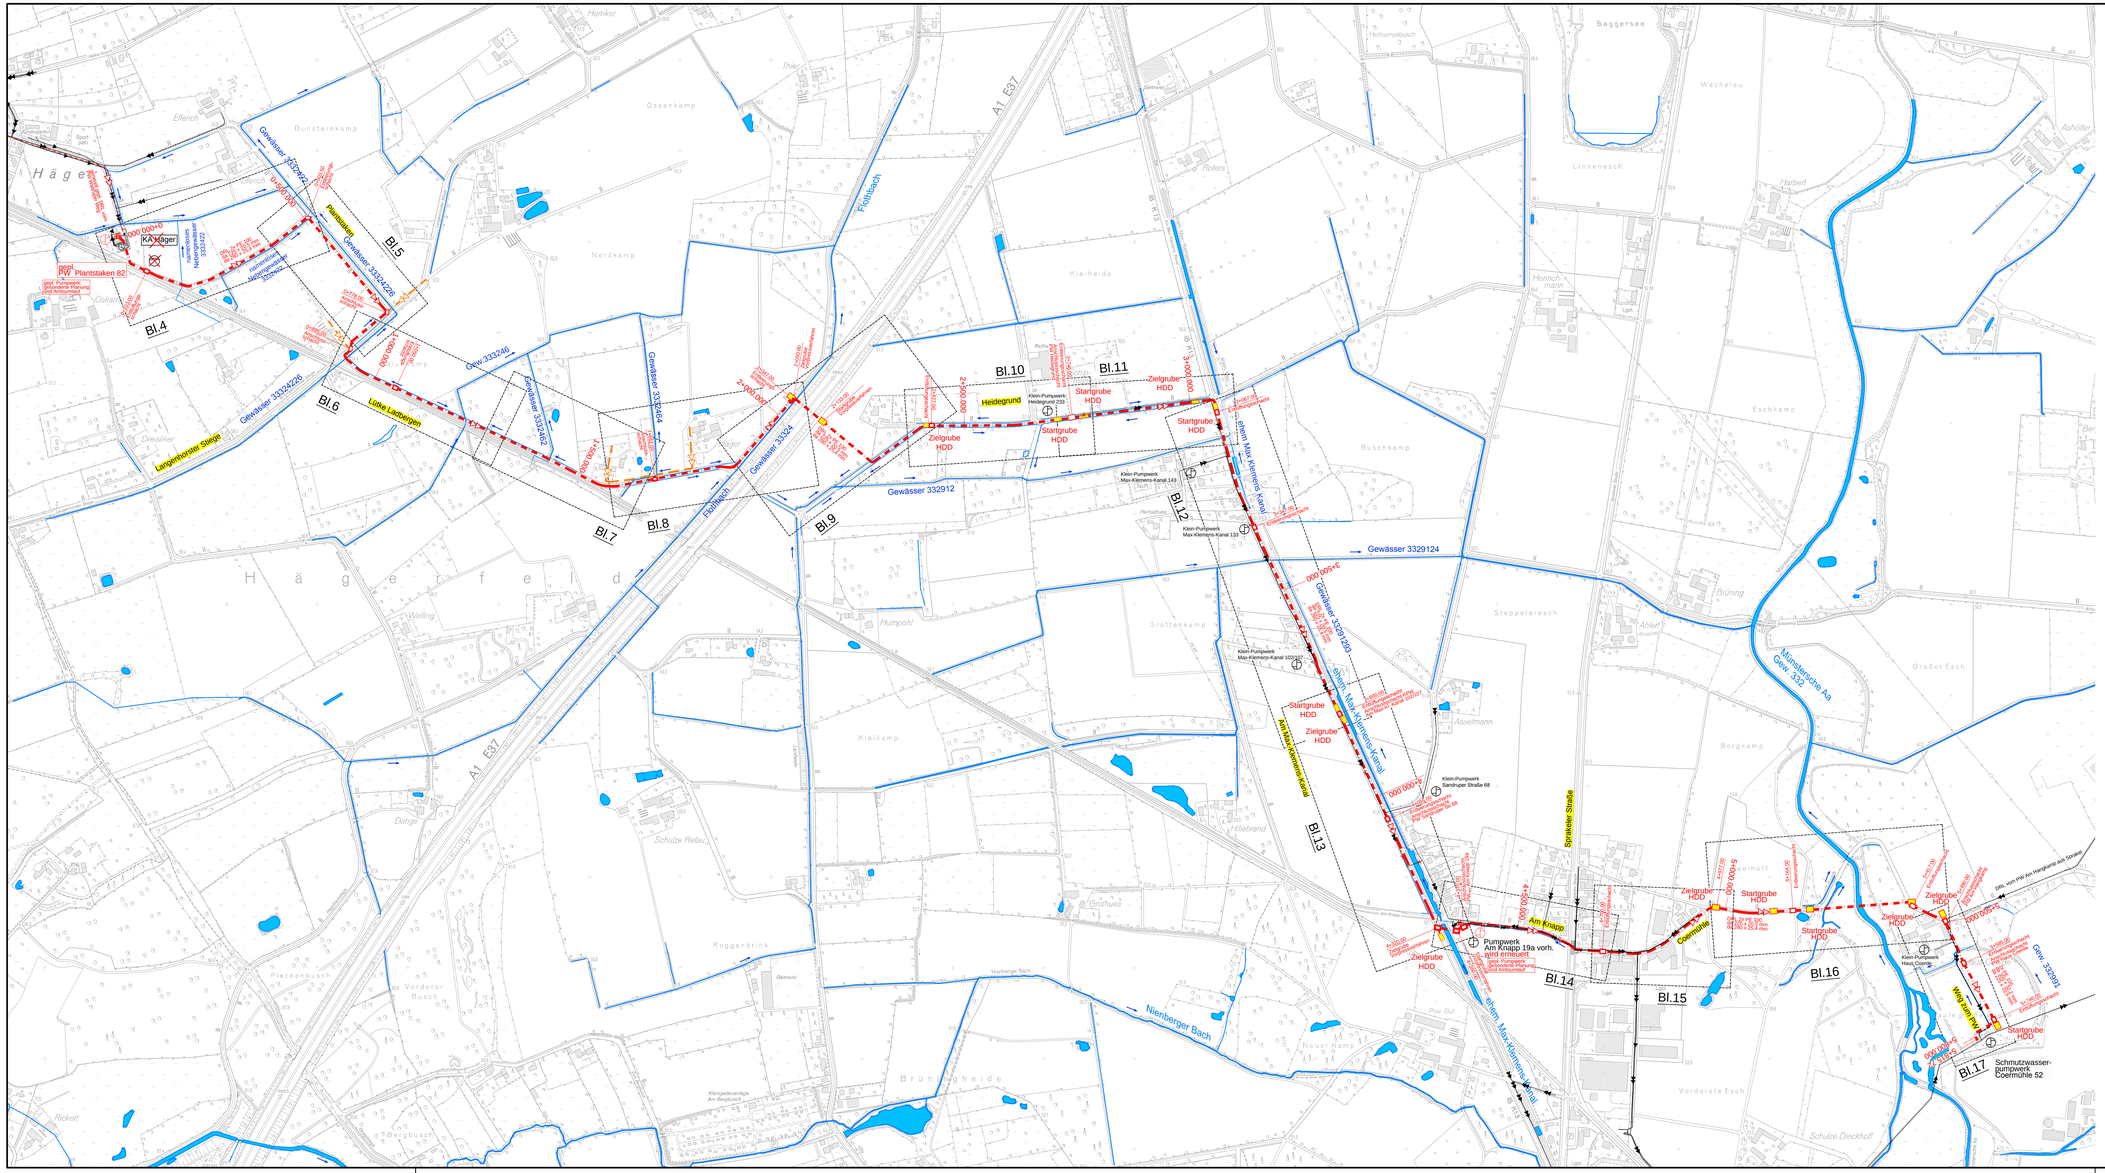

Zeichenerklärung

	PLANUNG	BESTAND
Hauptsammler		
Druckrohrleitung		
Start-/ Zielgruben HDD- Verfahren		
Entlüftungs- / Entleerungs- / Kontrollschacht		
Schmutzwasserkläranlage		
Schmutzwasserpumpwerk		

vorgesehene Trasse der DRL

vorgesehene Anbindungen an die gepl.Trasse der DRL

Nur für Amtsumlauf

Nr.	Art der Änderung	Name	Datum
5			
4			
3			
2			
1			

DIPL.-ING. WOLFGANG SOWA
INGENIEURBÜRO
FÜR WASSERWIRTSCHAFT, VERFAHRENSTECHNIK
KULTURTECHNIK U. TIEFBAU
59556 LIPPSTADT BECKUMER STR. 173
TELEFON 02941/984-0 TELEFAX 984-100
email post@b-sowa.de

	Datum	Name
bearbeitet		
gezeichnet	Sept.2019	
geprüft :		

Projekt Nr: 11/054
Plan Nr.: We - 109
Blatt Nr.: 02
Str. Schlüssel:
Anlage Nr.:

Übersichtslageplan
Planung Druckrohrleitung

Maßstab
Lageplan 1 : 5.000
Längen 1 : / Höhen 1 :

	Datum	Name
bearbeitet		
gezeichnet		
geprüft		

genehmigt :
Münster, den.....2019

i. A.

Amt für Mobilität und Tiefbau

STADT MÜNSTER
Amt für Mobilität und Tiefbau

Aufhebung Kläranlage Häger

Druckrohrleitung Häger - Coermühle

Stadtbezirke West und Nord
Stadtteile Nienberge und Sprakel, Coerde

© GAS, AG, Aufhebung KA Häger Nienberge\Zeichnungen\B-02_Grüner_Ellipse_Planung_50000.dwg, 50000, 18.10.2019 09:23:11, Lutke