Anlage 3 neu zur Vorlage V/0475/2019/1

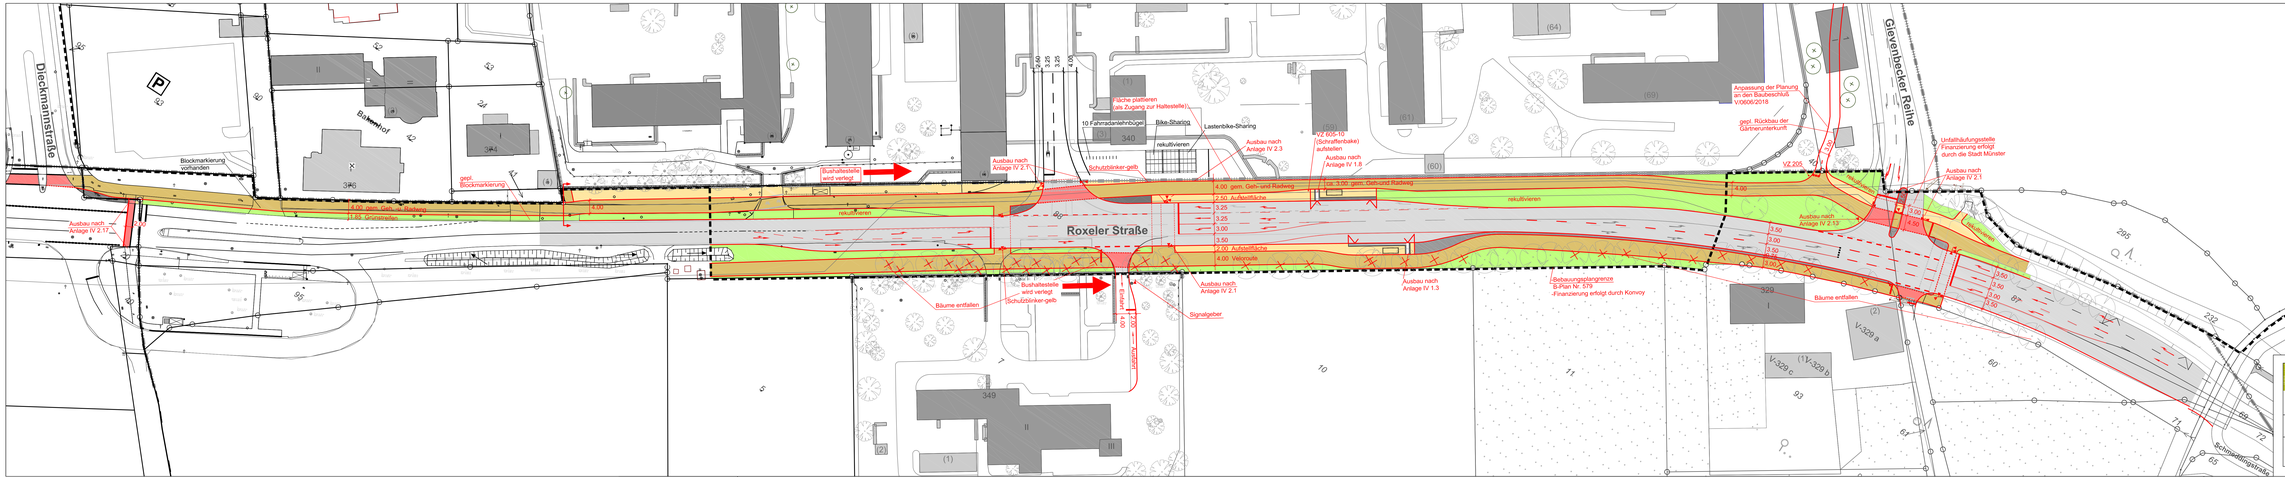

STADT MÜNSTER		Datum	Name
Amt für Mobilität und Tiefbau	bearbeitet	Jan. 2019	Tessemeier
	Bezeichnet	Jan. 2019	Tessemeier
	Stadt Nr.	5.1.(1)	
	Maßstab	1 : 500	
	Plotdatum 30.01.2020		

Roxeler Straße

Planung-
Variante beidseitiger Geh.- und Radweg