


Bereich der 104. Änderung des Flächennutzungsplans

Plangebiet / Maßstab 1:10000

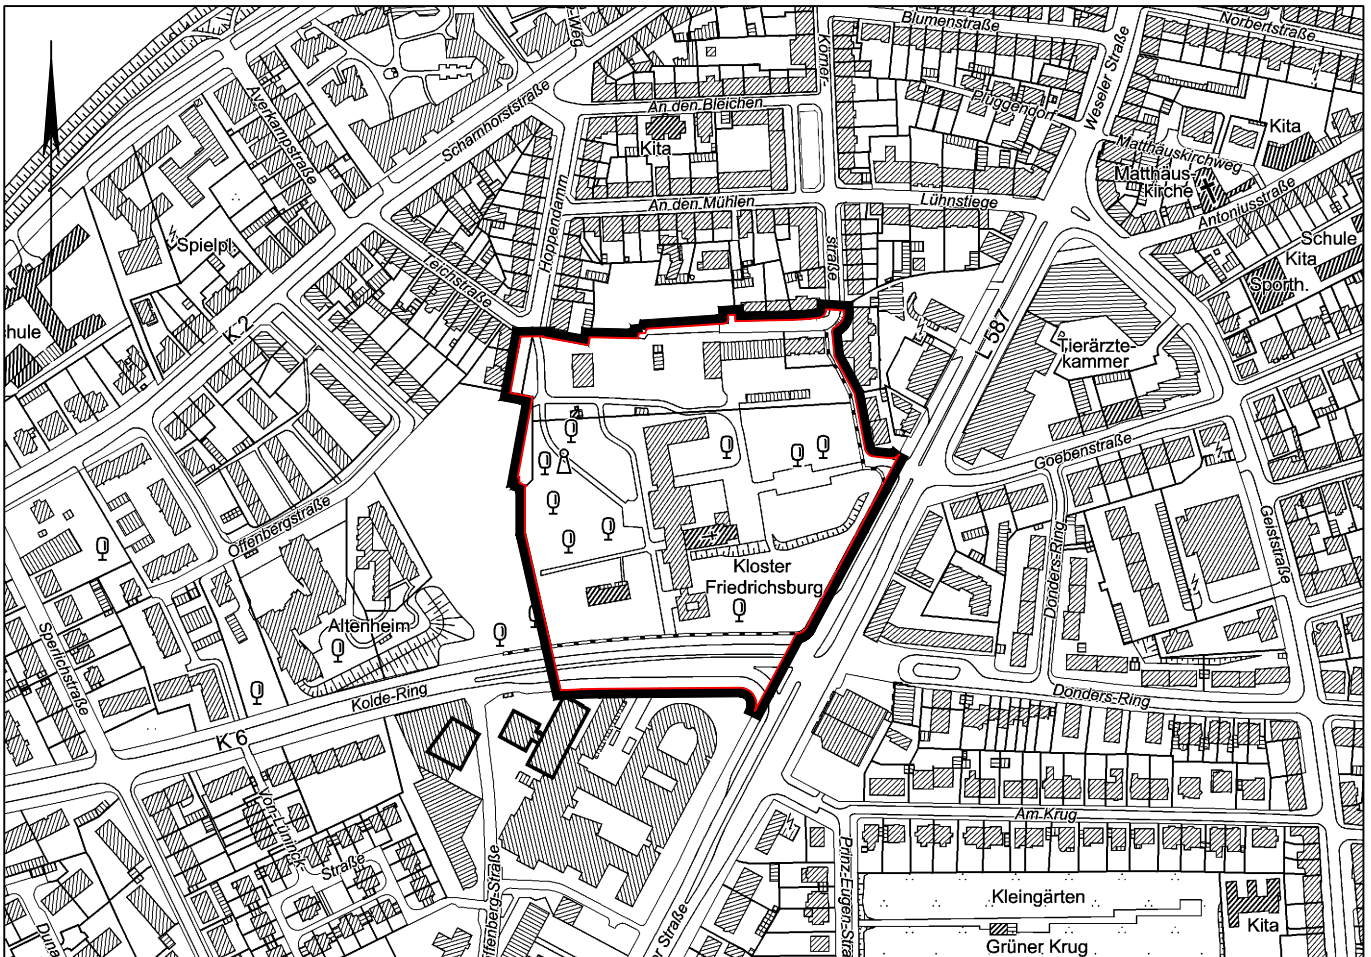

Bebauungsplan Nr. 612

Plangebiet / Maßstab 1:5000