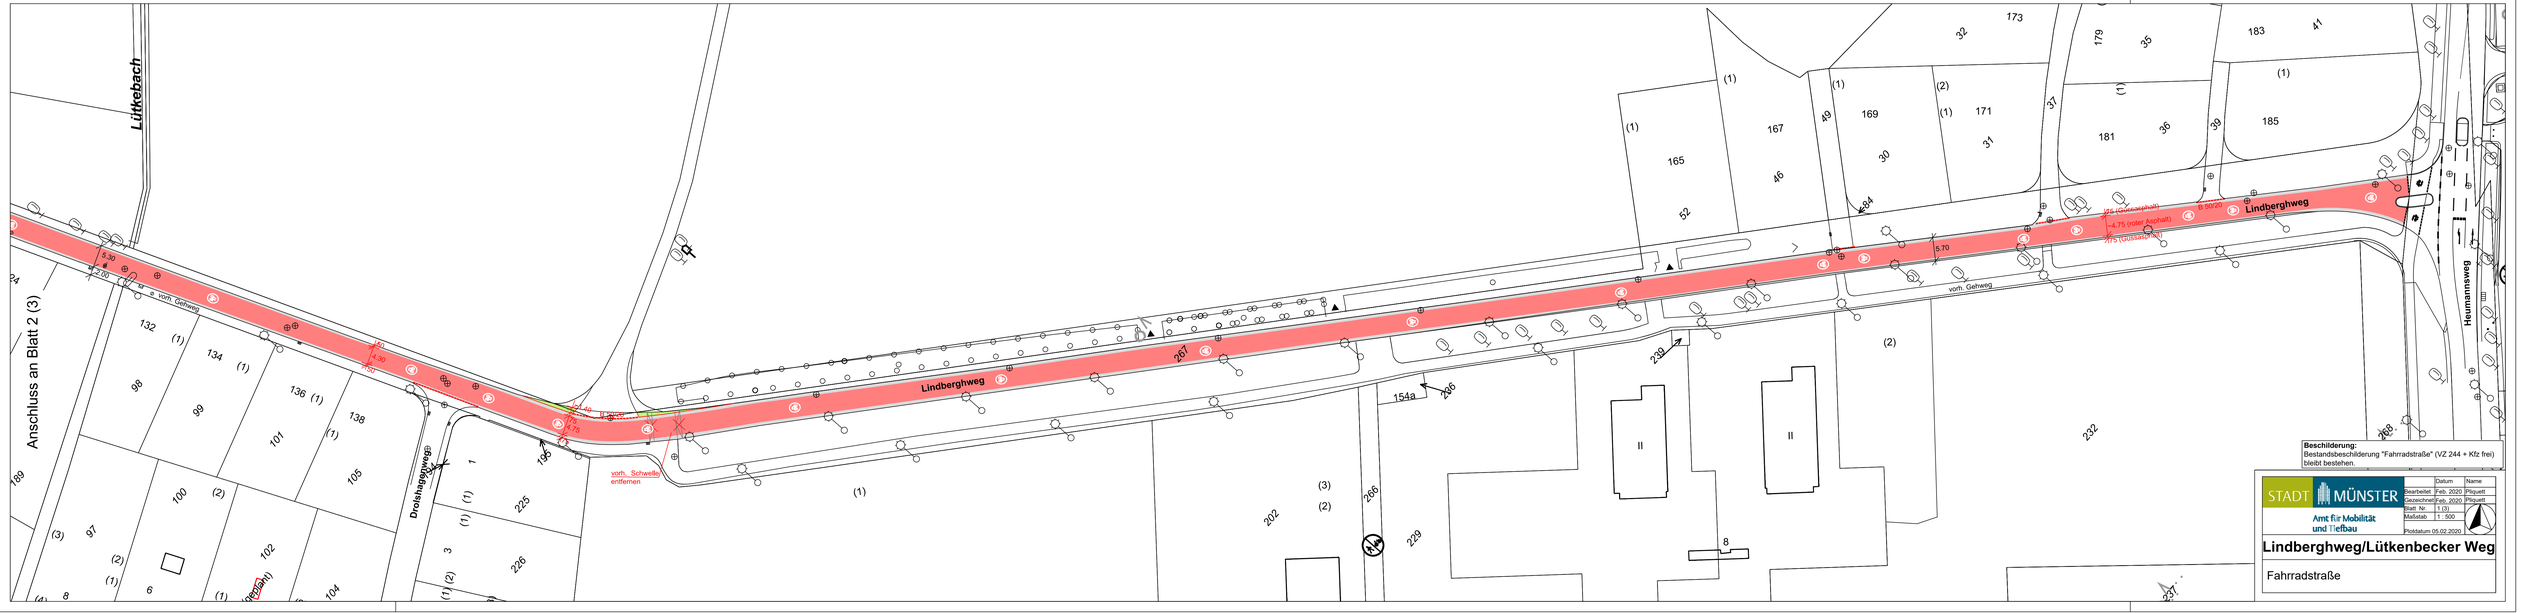

Beschilderung:
Bestandsbeschilderung "Fahrradstraße" (VZ 244 + Kfz frei) bleibt bestehen.

STADT MÜNSTER		Datum	Name
Amt für Mobilität und Tiefbau	Bearbeitet	Feb. 2020	Pfiquett
	Gezeichnet	Feb. 2020	Pfiquett
	Blatt Nr.	1 (3)	
	Maßstab	1 : 500	
	Plotdatum 05.02.2020		

Lindberghweg/Lütkenbecker Weg

Fahrradstraße