





Südansicht

3.00 27.03 3.00
 3.45 3.45 3.45
 11.35
 ca. Höhe der Containeranlage

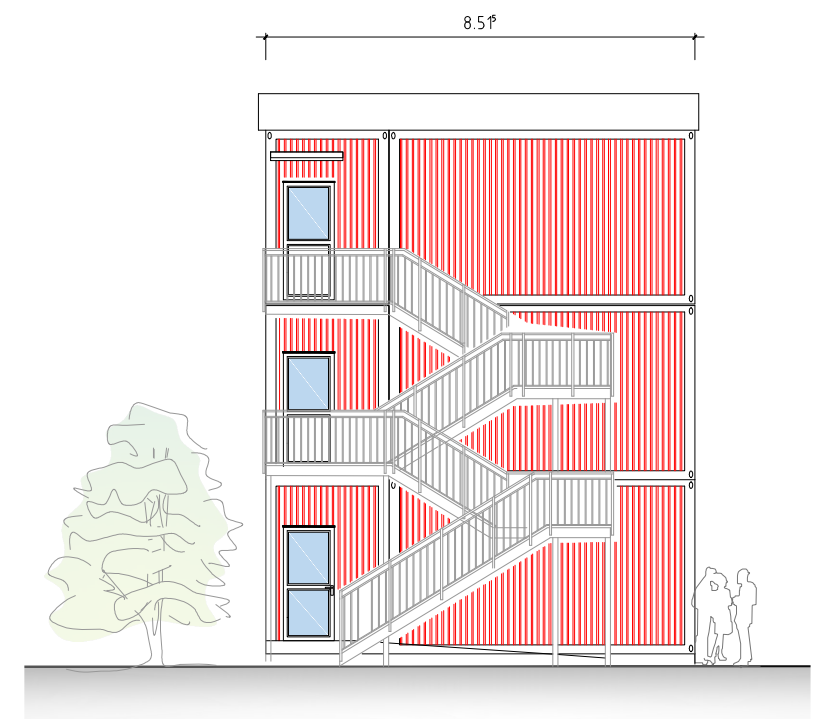

Ost- und Westansicht

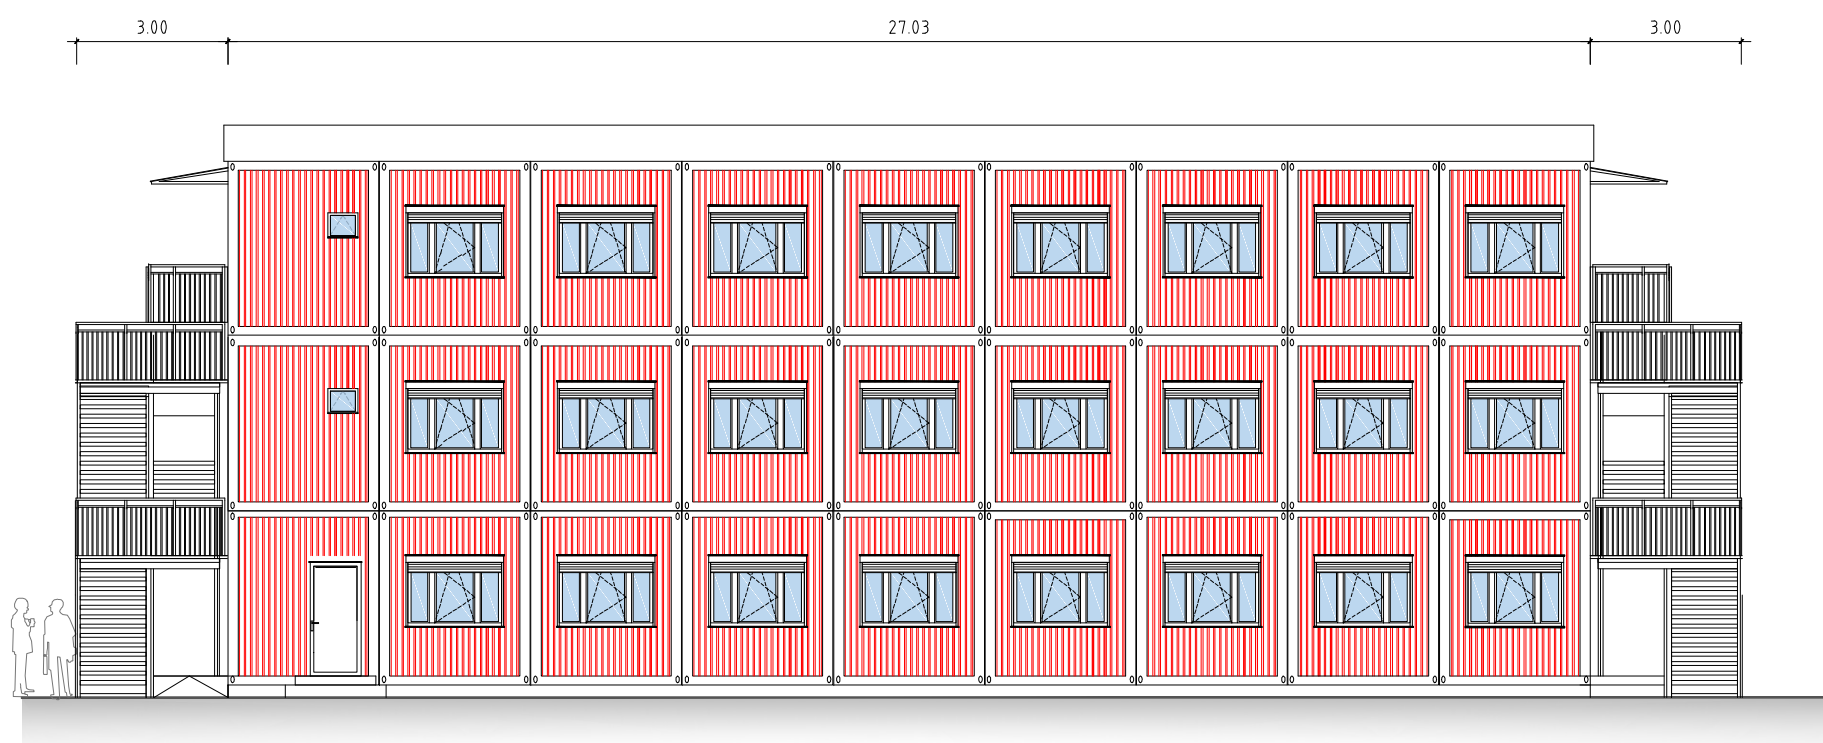

Nordansicht

3.00 27.03 3.00
 3.45 3.45 3.45
 11.35
 ca. Höhe der Containeranlage

UBBENHORST
 & PARTNER Architekten PartGmbH

SANIERUNG | NEUBAU | DENKMALPFLEGE

Alter Fischmarkt 1 | 48143 Münster
 Tel. 0251 - 39940 4 | Fax. 0251 - 39940 60
 online: www.ubbenhorst-architekten.de

Standortnummer	Projektnummer	Planphase	VORPLANUNG	
	ANLAGE 3 Ansichten	Plangröße	DINA3	 STADT MÜNSTER Amt für Immobilienmanagement
1 : 150	22.01.2020	-	Indis	
Projektverzeichnis				
Projektname				
Planbezeichnung				
Zeichnung	Architektur und Projektsteuerung			
Zeichnung	Bauen im Bestand			
Projektleitung	Schniedenhorn / Mürken Fachüberleitung / Abteilungsleitung			
Nienaber / Michel Anleitung / Technische Leitung				
Errichtung von 6Fertigbauklassen Anne-Frank-Berufskolleg Schule der Sekundarstufe II der Stadt Münster Manfred-von-Richthofen-Str. 39 48145 Münster				