


# Anlage zur Vorlage V/0212/2020

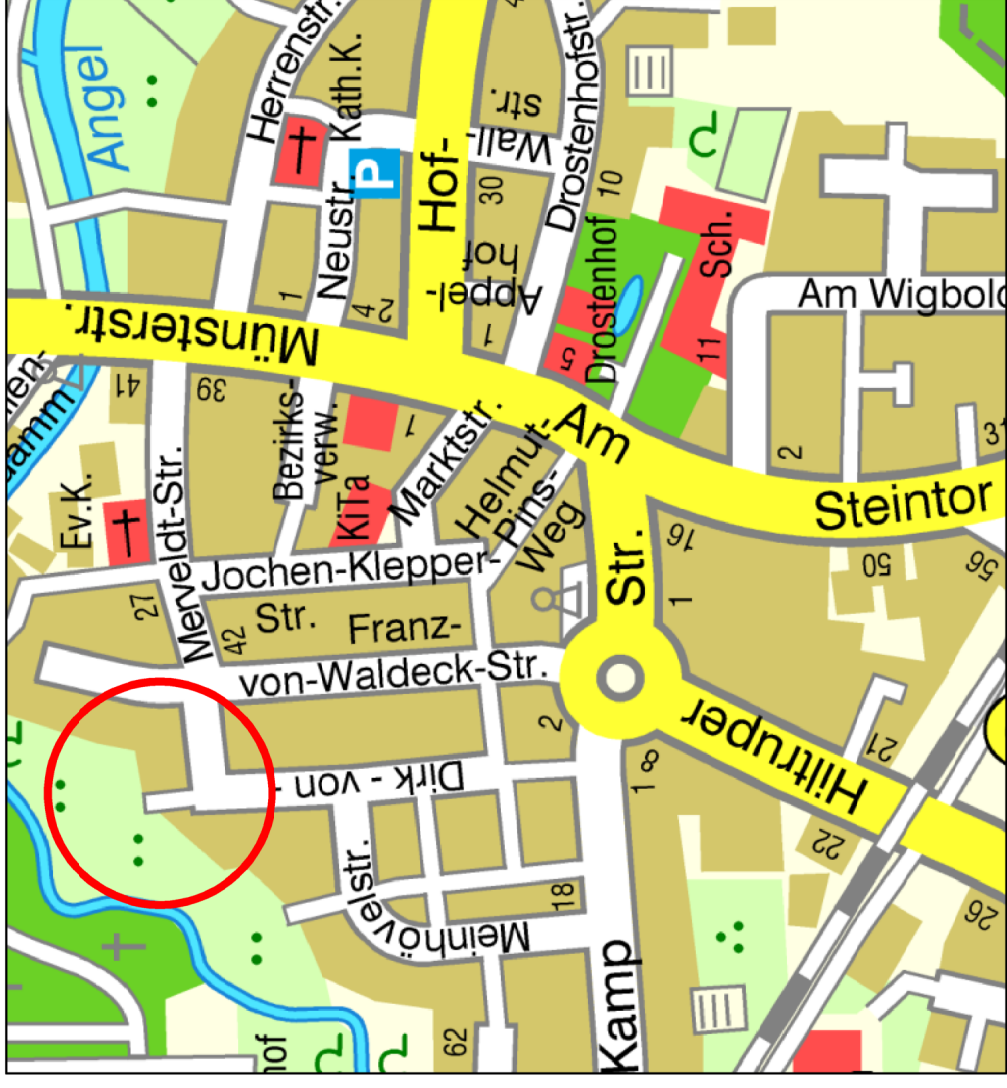


Grundlage: Bestandsplan W. Ellert

**STADT MÜNSTER**  
 Amt für Grünflächen,  
 Umwelt und Nachhaltigkeit

|                    |                |
|--------------------|----------------|
| Projektnummer:     | SP 28707       |
| Plan Nr.:          | K 166/12       |
| Datum:             | 04.03.2020     |
| Amtsleiter:        | Bearbeitet:    |
| gez. Bruns         | gez. K. Wagner |
| Abteilungsleiter:  | Gezeichnet:    |
| gez. Stoldt        | gez. K. Wagner |
| Fachstellenleiter: |                |
| gez. J. Hoffmann   | Maßstab: 1:200 |
| Geändert:          |                |
| Index:             | Inhalt         |
|                    | Datum          |
|                    | Bearbeiter     |

**Spielplatz**  
**Dirk-vom-Merveldt-Straße**  
 Spielplatzsanierung 2020 / 2021  
 1. und 2. Bauabschnitt

## Bestand (ohne Maßstab)

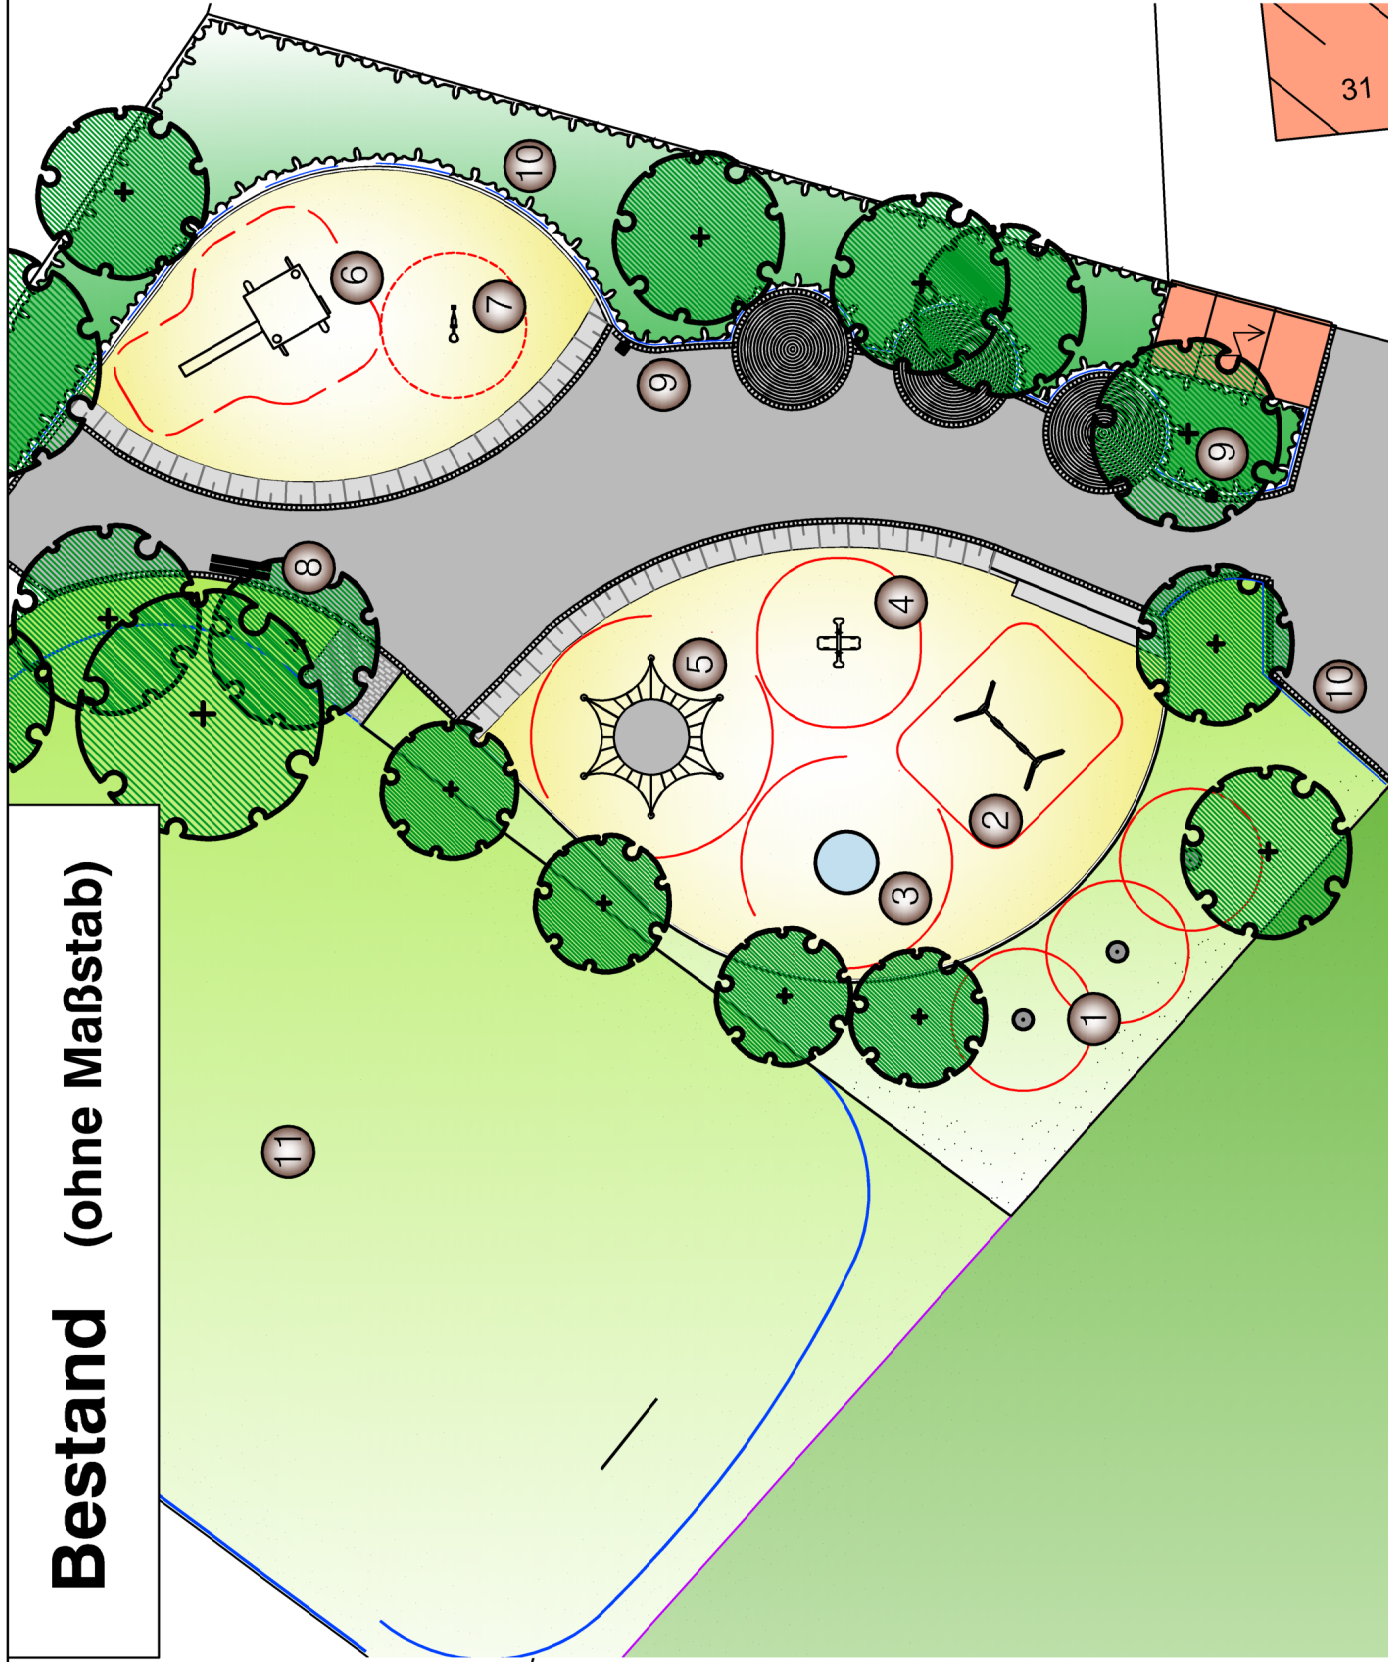

### Spielgeräte Bestand:

- 1 Kreisel
- 2 Doppelschaukel, Abbau 2021
- 3 Drehscheibe
- 4 Federgerät
- 5 Sechsecksprungnetz
- 6 Sandwerk mit Rutsche, Abbau 2020
- 7 Sandbagger, Abbau 2020
- 8 Bank
- 9 Abfalleimer, Abbau 2020
- 10 Zaun
- 11 Bolzplatz

### Spielgeräte Neu:

1. Bauabschnitt 2020
- 12 Federgerät, Bestand versetzt
  - 13 Sandwerk mit Treppe und Rutschbrett
  - 14 Bank mit Armlehne
  - 15 Abfalleimer
2. Bauabschnitt vor. 2021
- 16 Waldhäuschen
  - 17 Kletterturm mit Rutsche
  - 18 Doppelschaukel

## Sanierung 2020

