


# Anlage zur Vorlage V/0212/2020

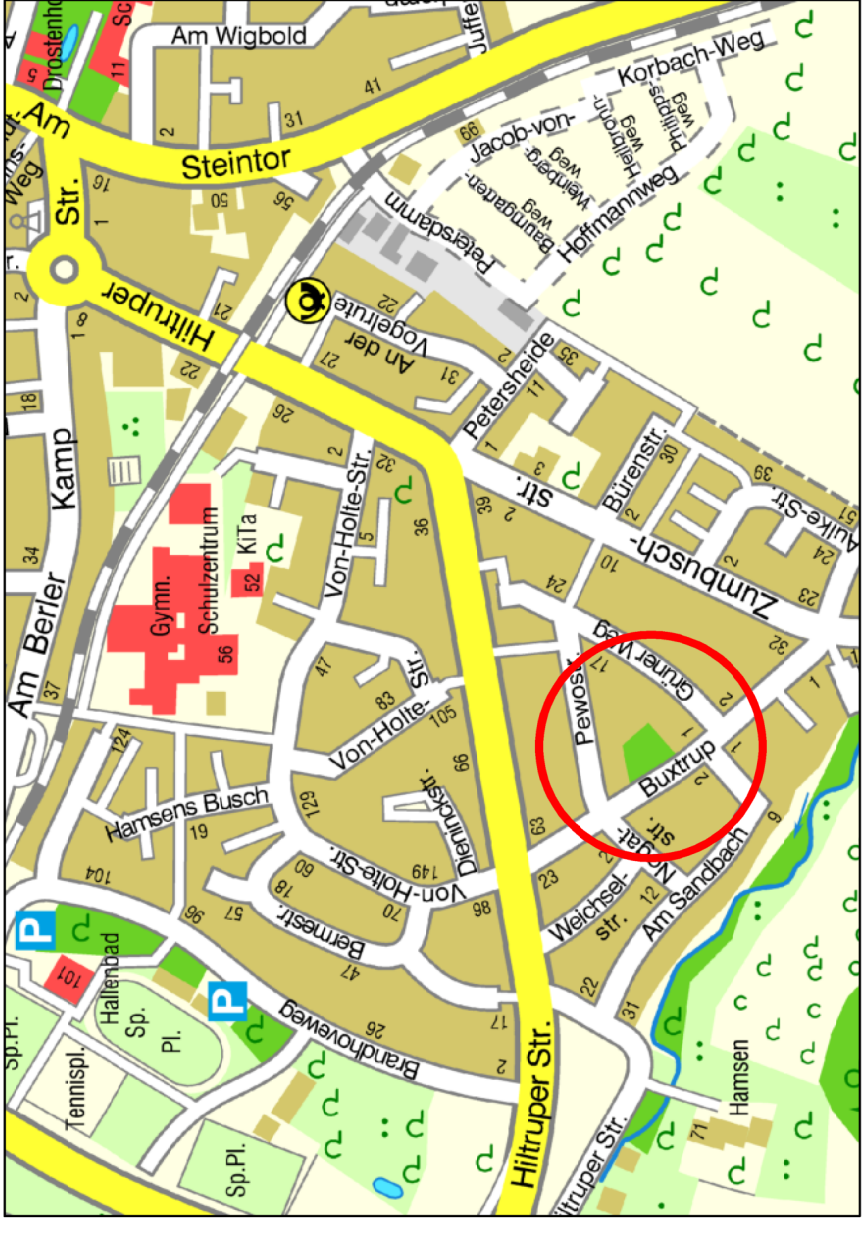



**STADT MÜNSTER**  
 Amt für Grünflächen,  
 Umwelt und Nachhaltigkeit

## Spielplatz Buxtrup

Spielplatzsanierung 2020

Grundlage: Bestandsplan W. Eilert

Projektnummer:	SP 28701
Plan Nr.:	K 149/7
Datum:	05.03.2020
Arbeitsleiter:	Bearbeitet:
gez. Bruns	gez. K. Wagner
Abteilungsleiter:	Gezeichnet:
gez. Stoldt	gez. K. Wagner
Fachstellenleiter:	
gez. J. Hoffmann	Maßstab: 1:200
Geändert:	
Index	Datum
Inhalt	Bearbeiter

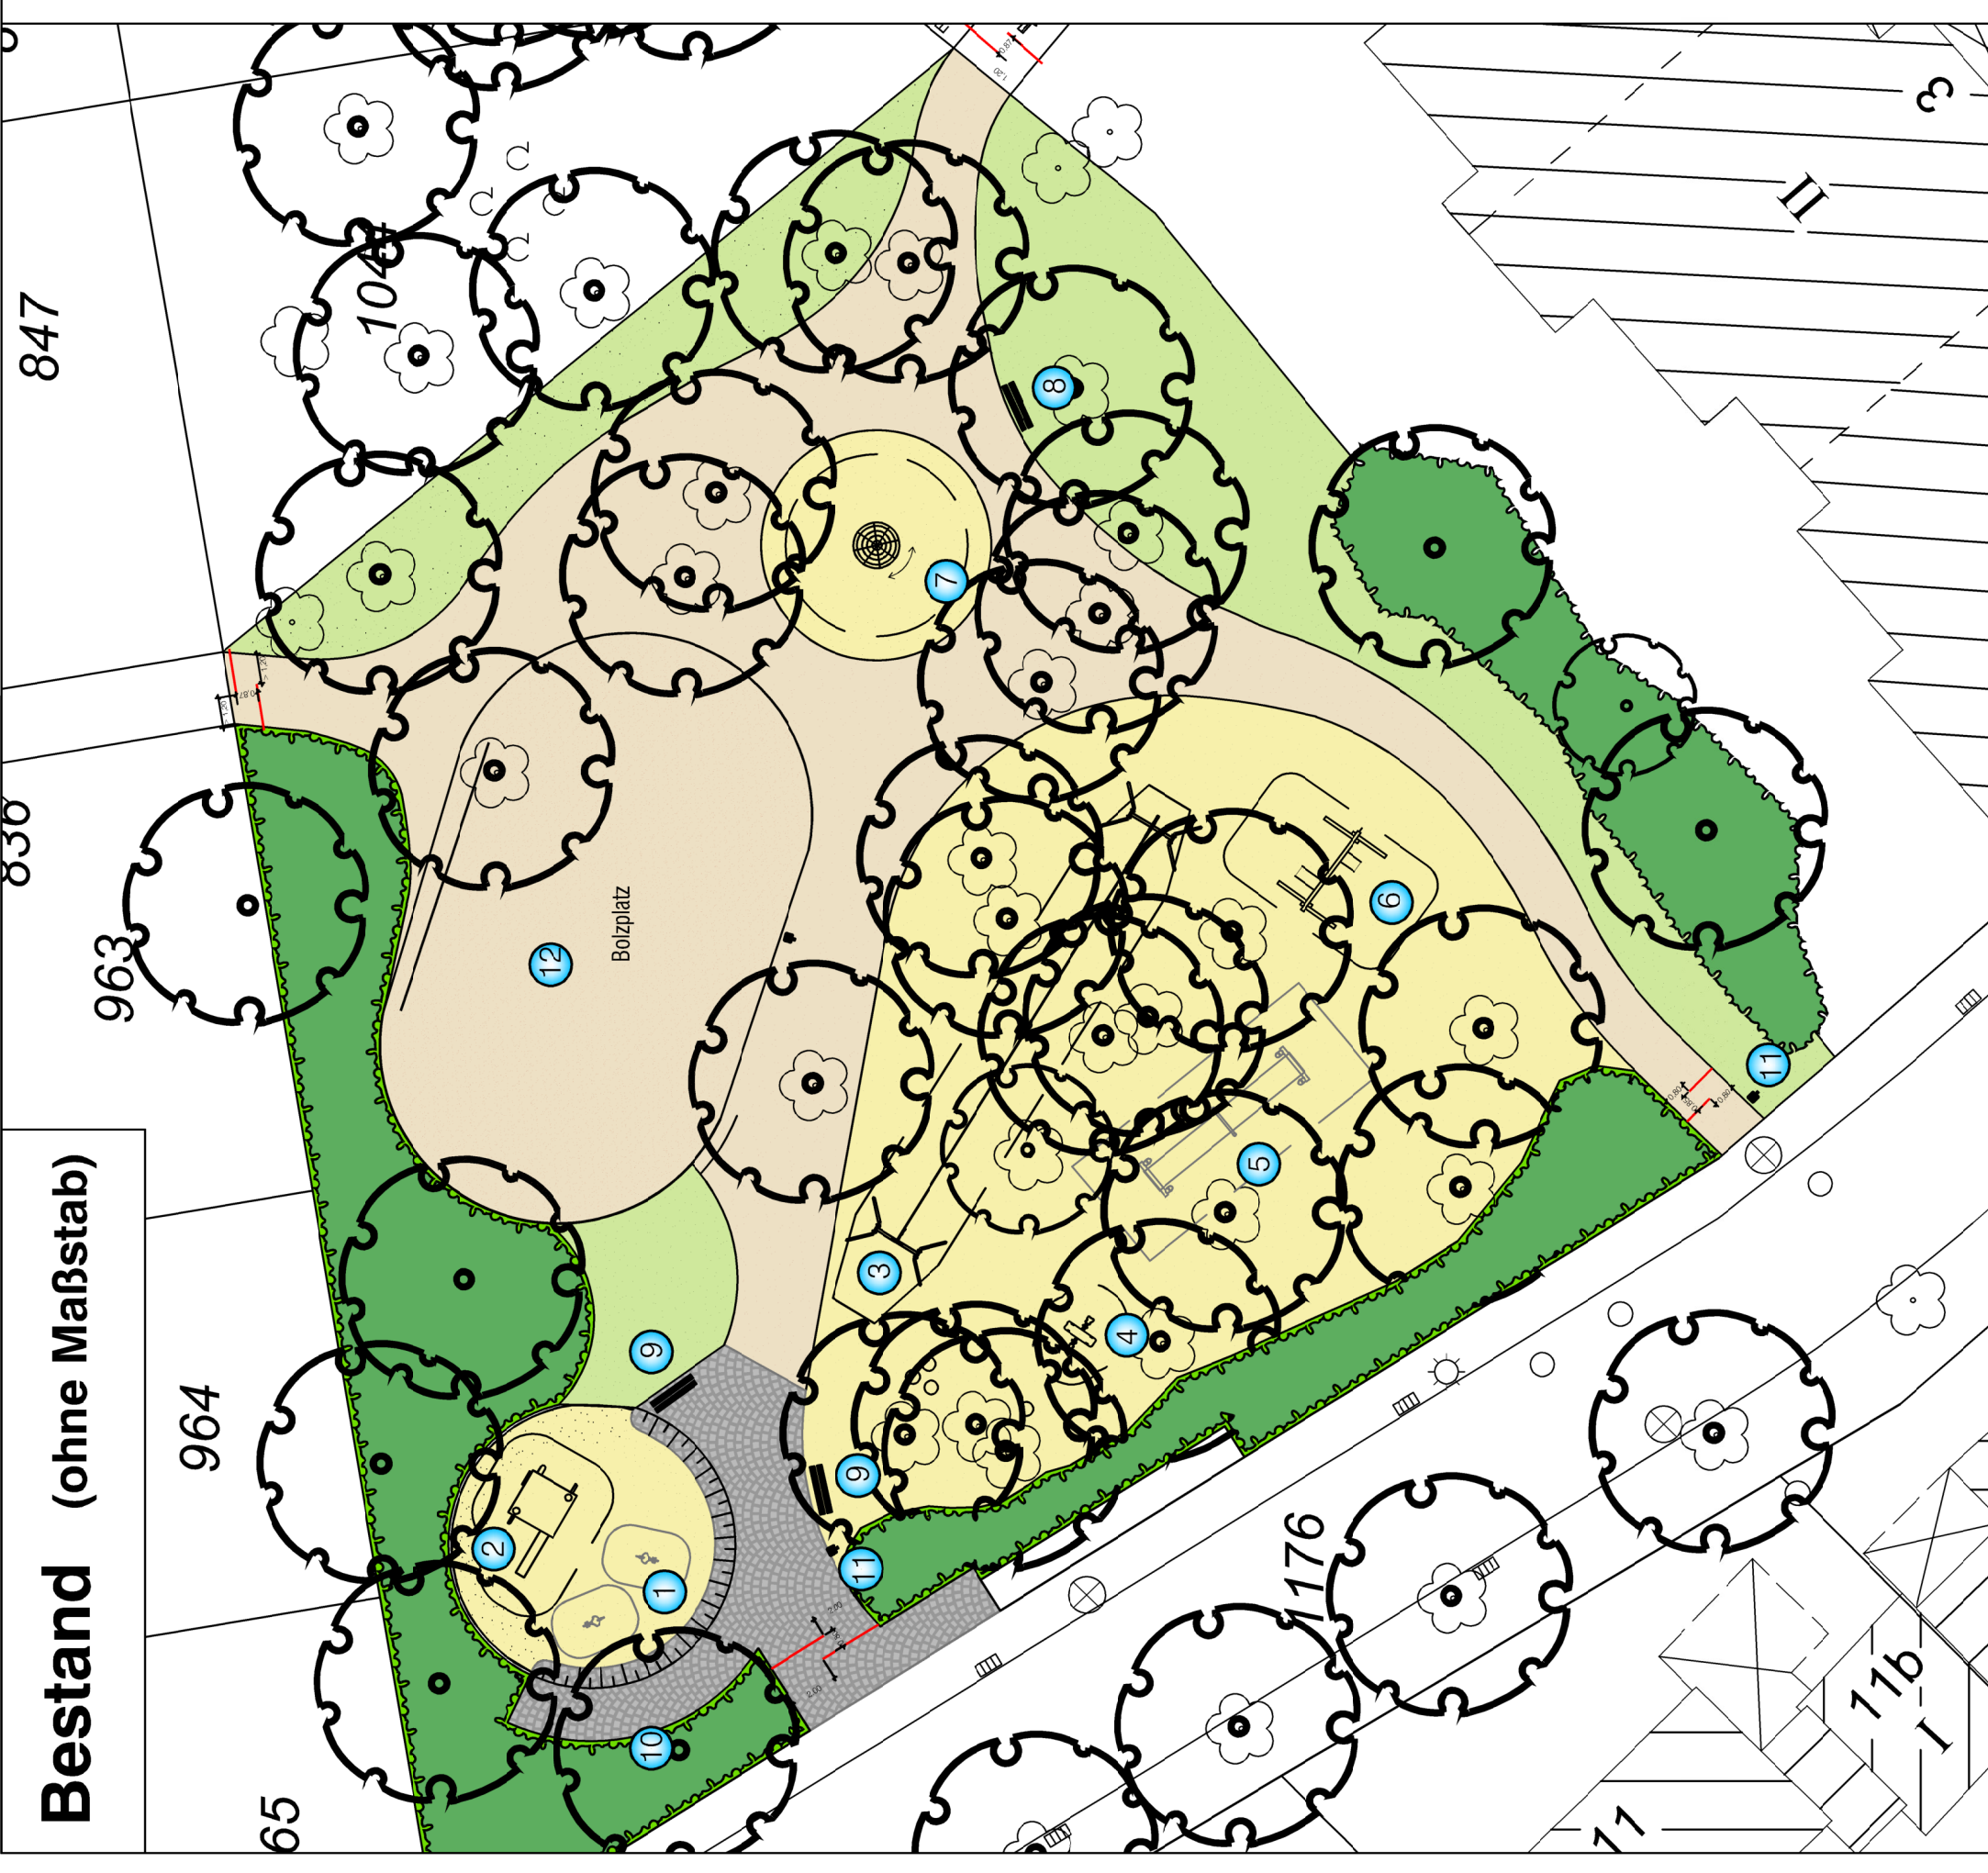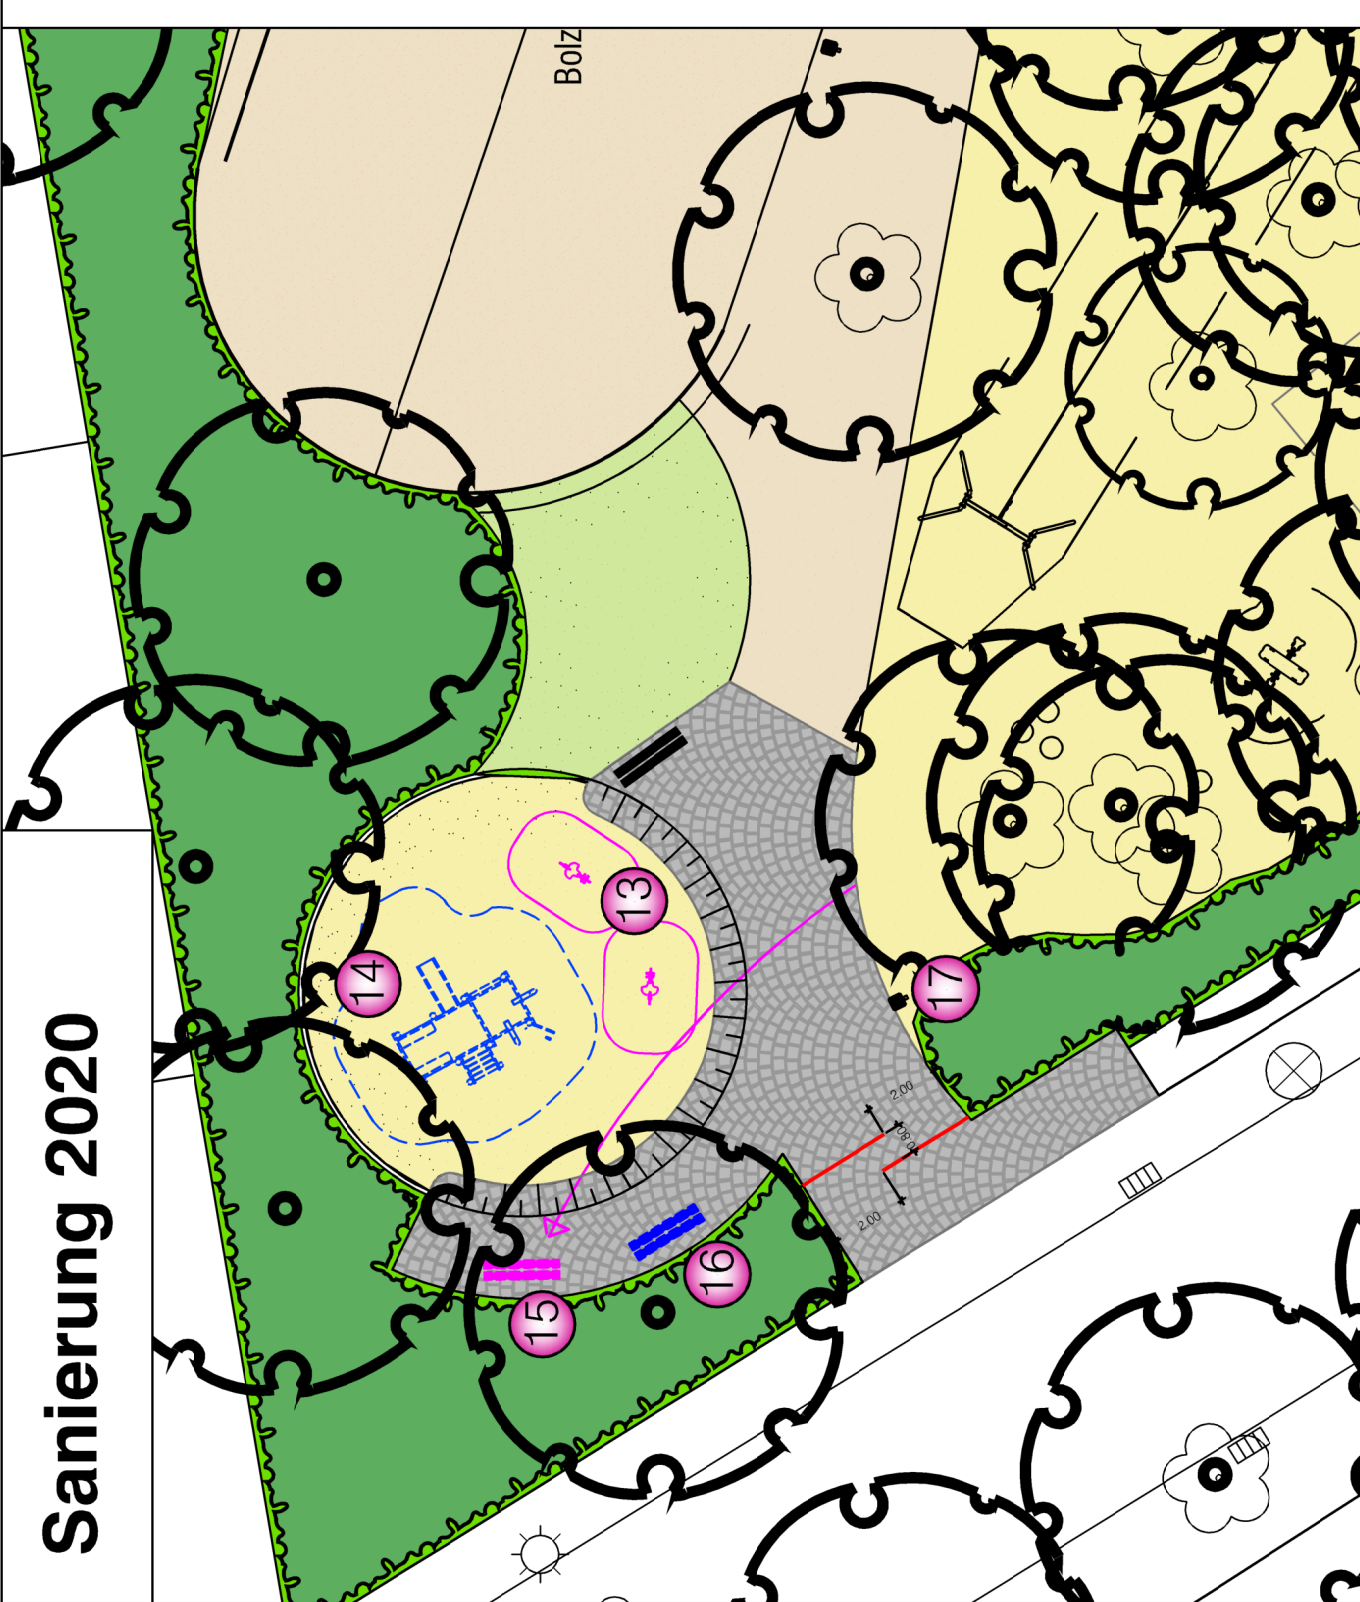

- Spielgeräte Bestand:**
- 1 Wipptier
  - 2 Sandwerk mit Rutsche, **abgängig**
  - 3 Seilbahn
  - 4 Federgerät
  - 5 Gurtsteg
  - 6 Doppelschaukel
  - 7 Hally Gally
  - 8 Bank ohne Rückenlehne
  - 9 Bank mit Rückenlehne
  - 10 Sitzstämme, **abgängig**
  - 11 Abfalleimer, **abgängig**
  - 12 Bolzplatz
- Spielgeräte Neu:**
- 13 Federgerät, **Bestand versetzt**
  - 14 Sandspielhausanlage 'Stroich' mit Treppe und Rutschbrett
  - 15 Bank, **Bestand versetzt**
  - 16 Bank mit Rückenlehne
  - 17 Abfalleimer mit Deckel

