






3. Obergeschoss_ENTWURF

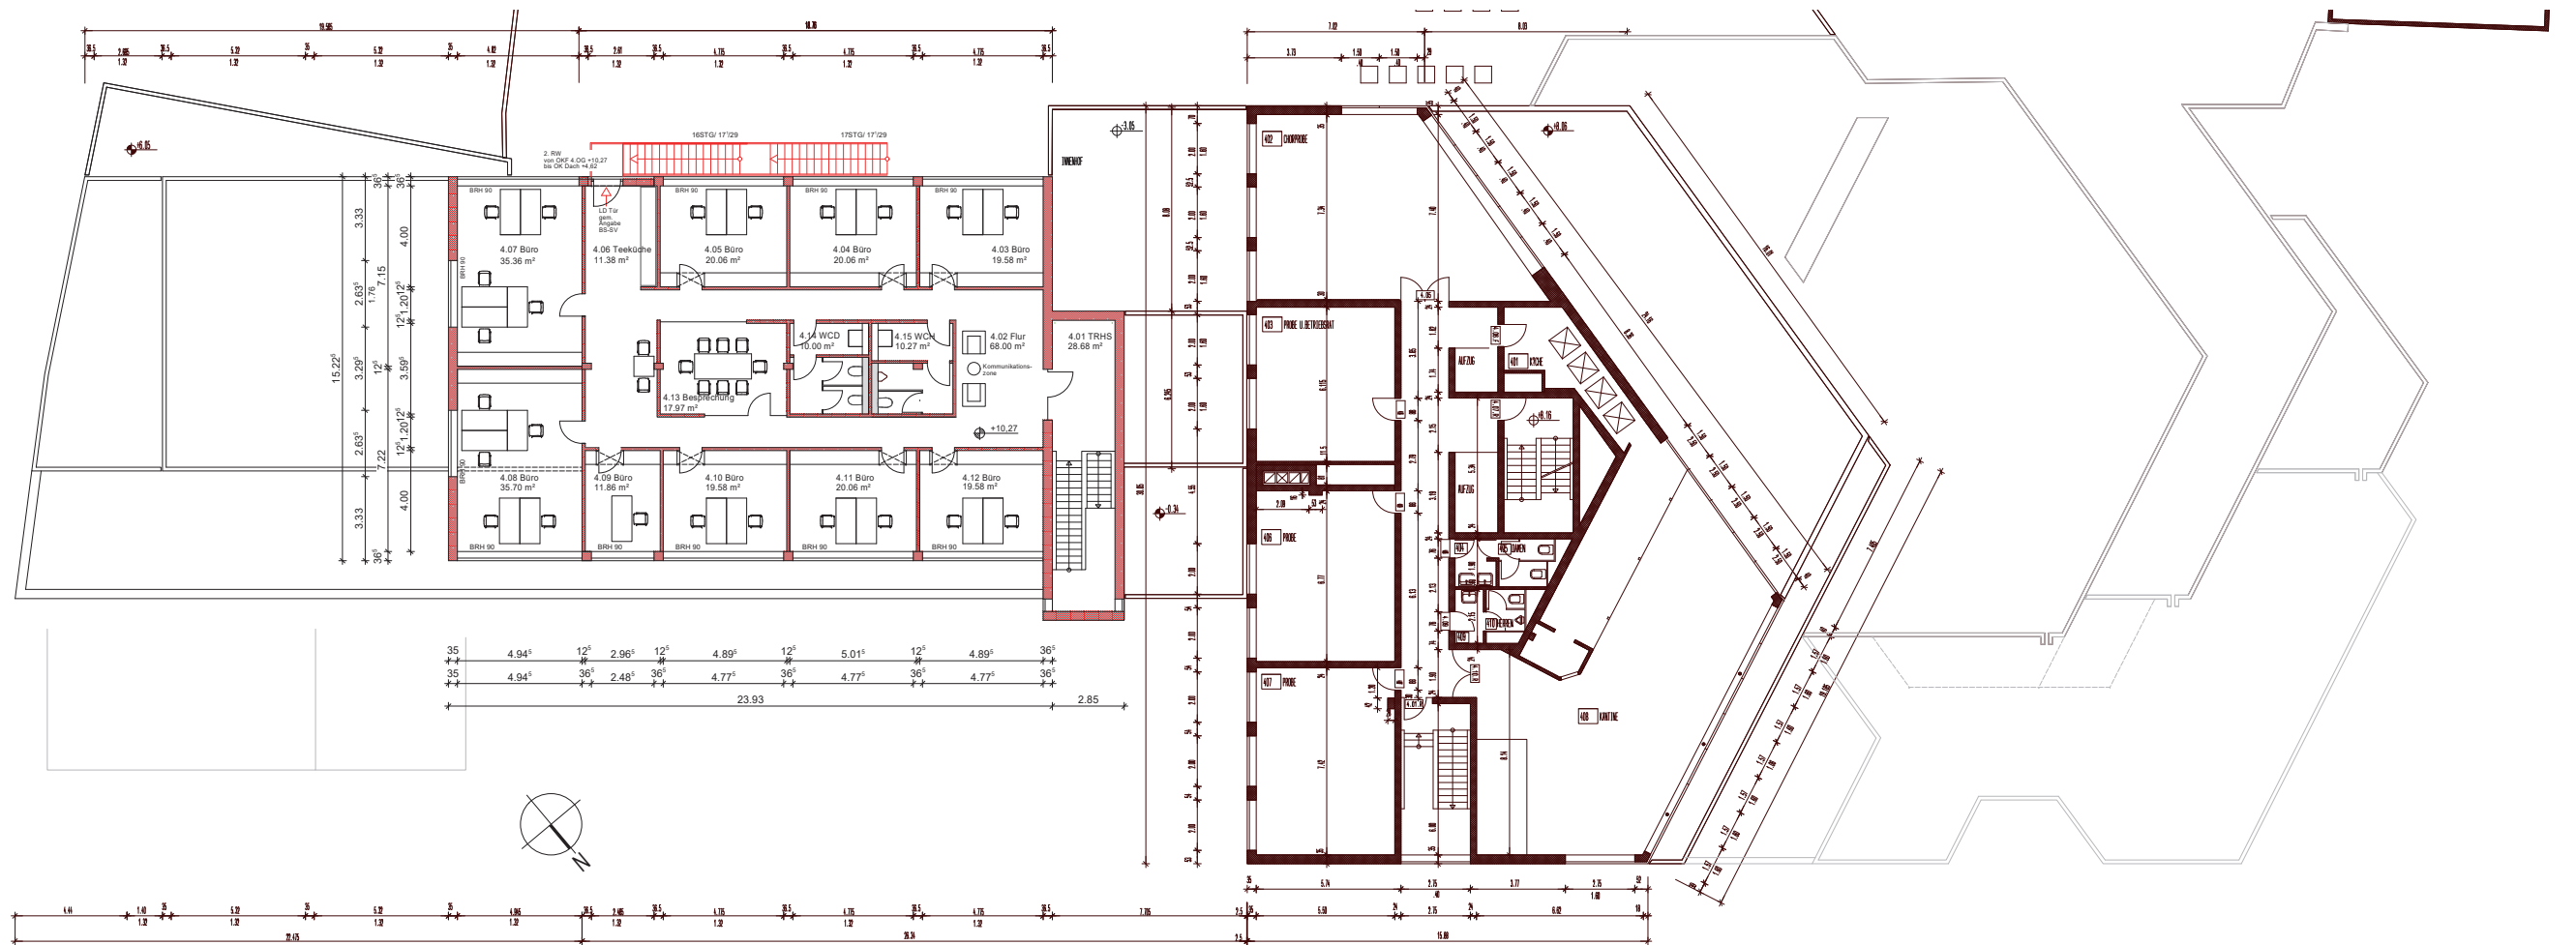


4. Obergeschoss_ENTWURF

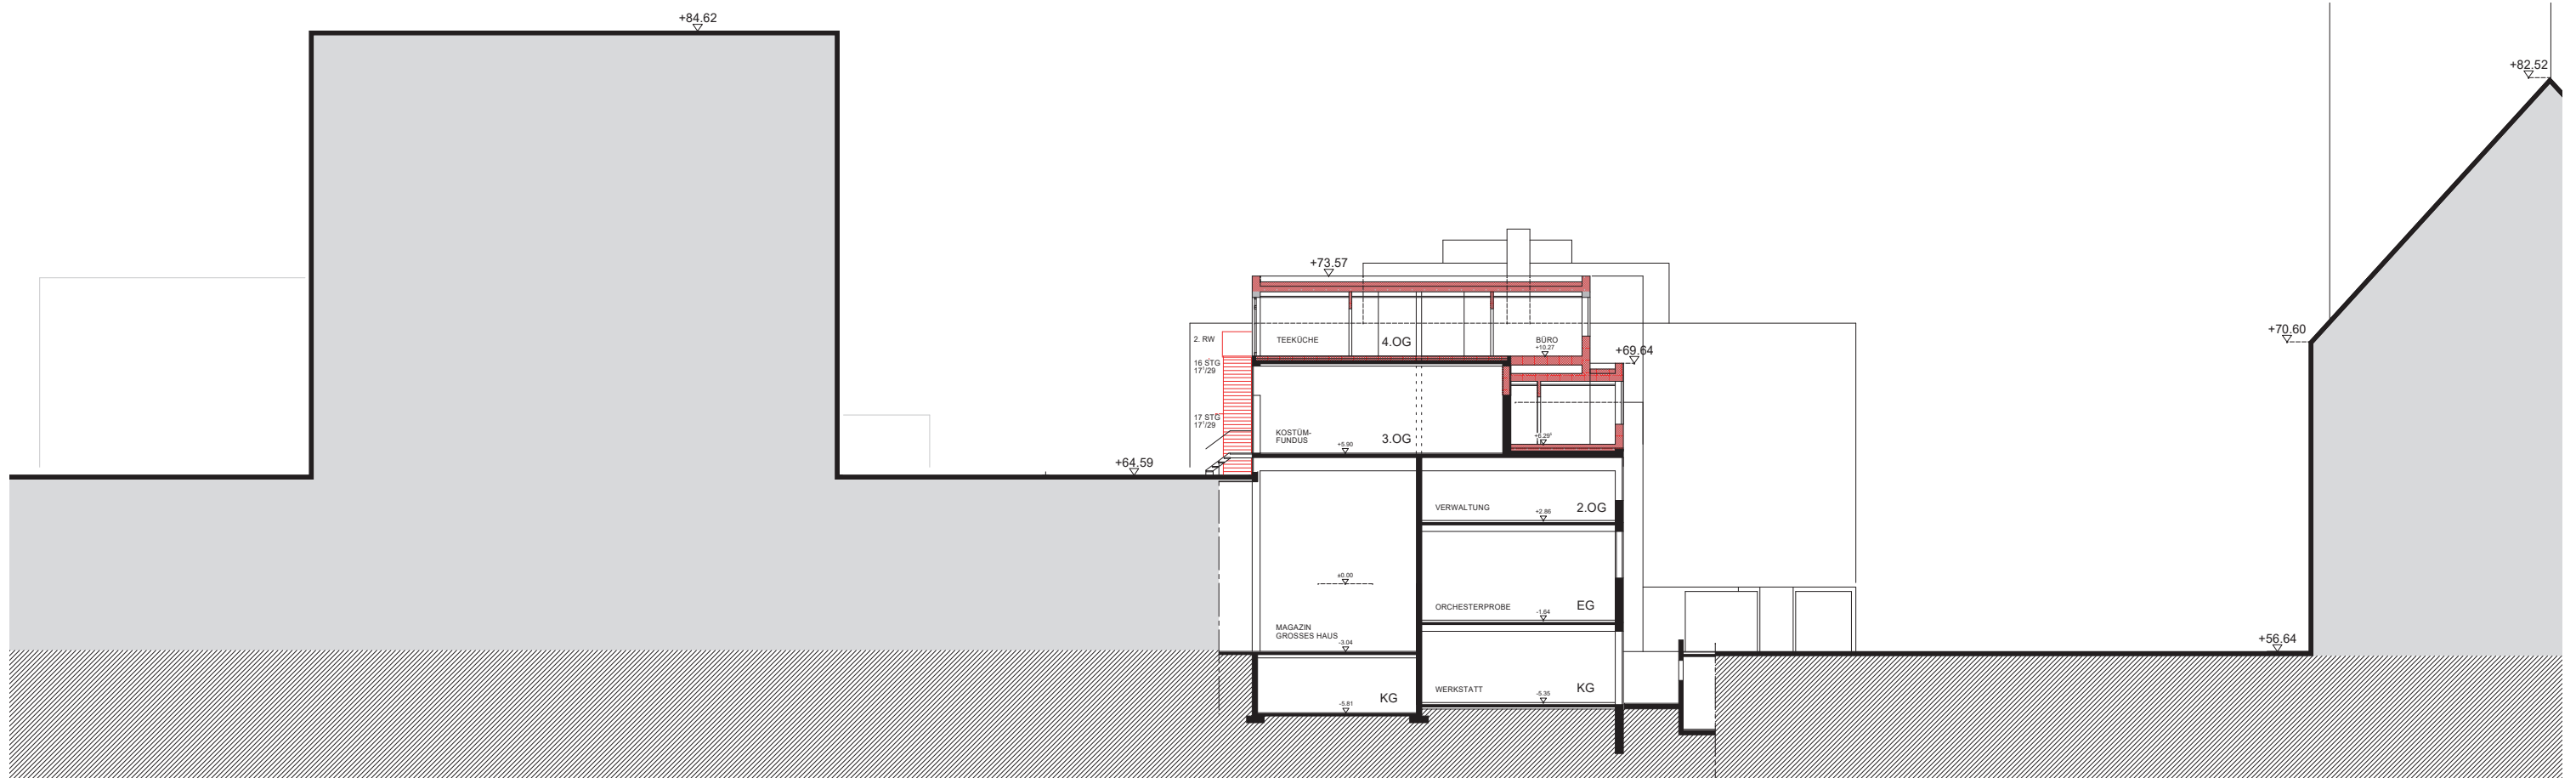


Schnitt_ENTWURF

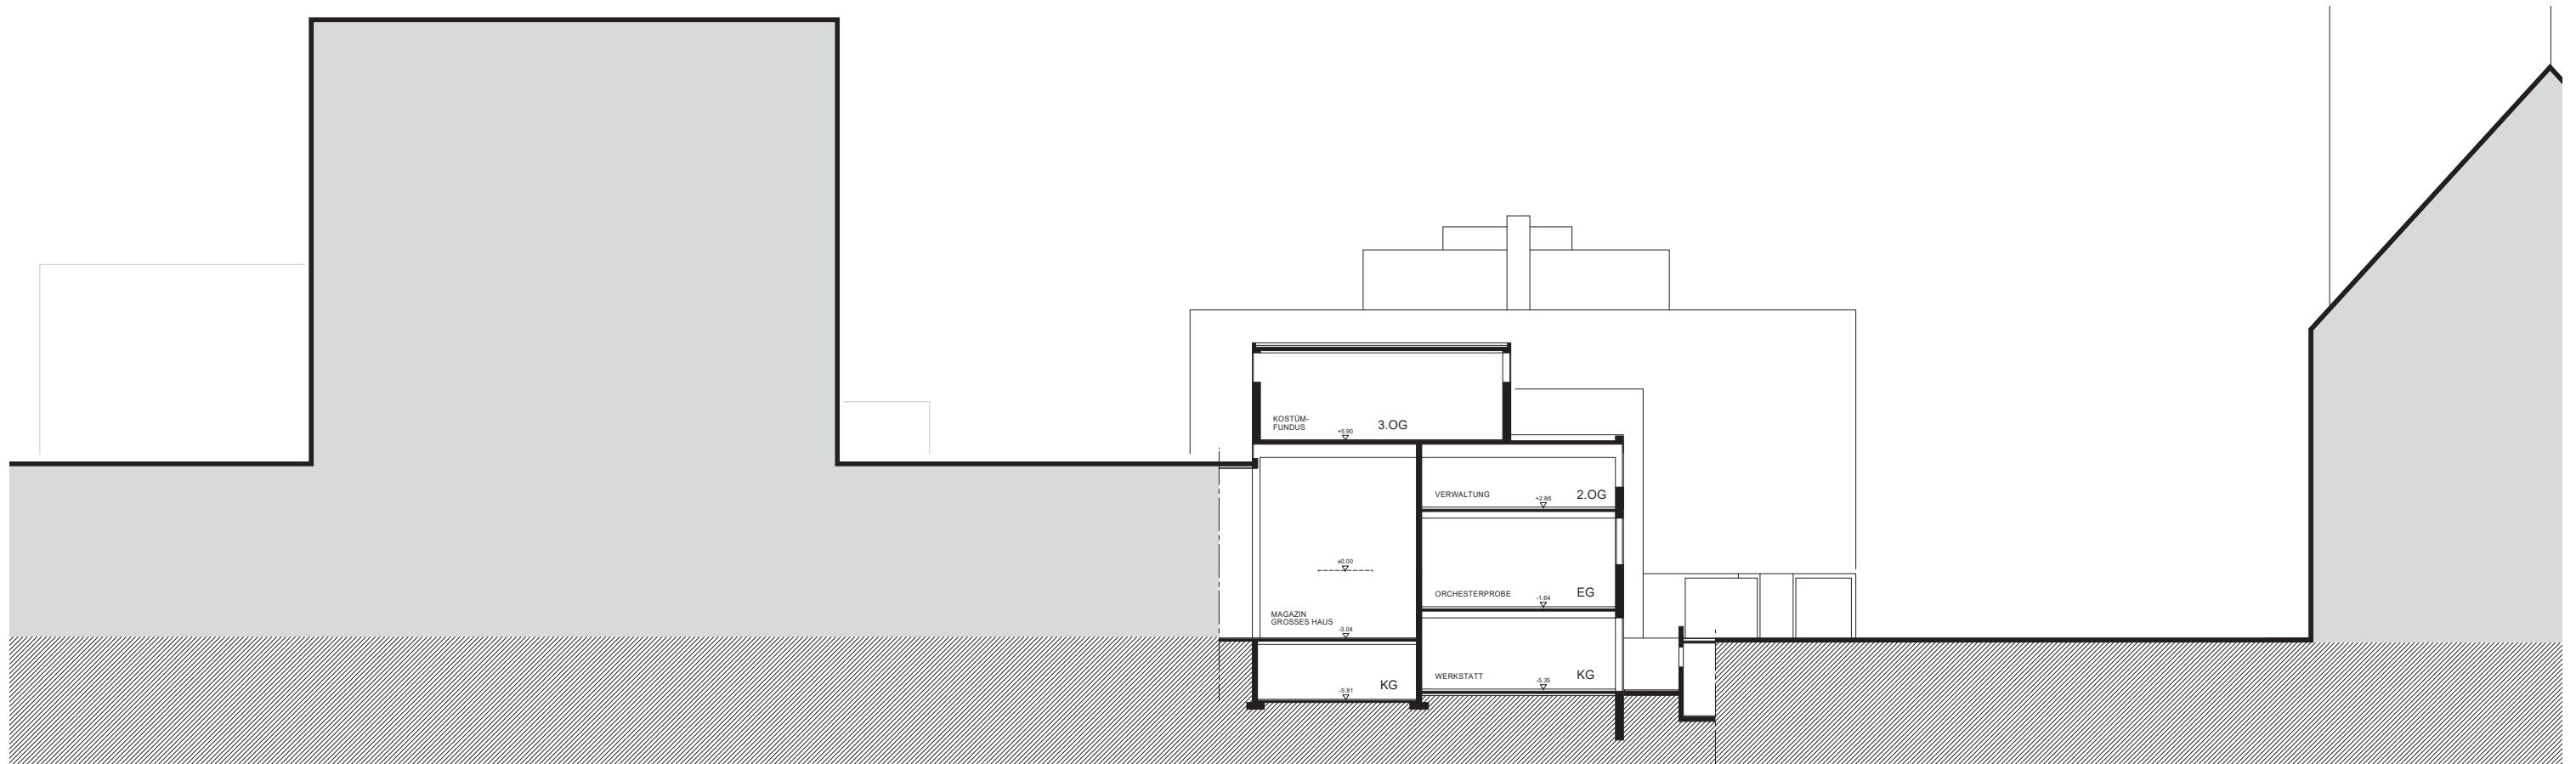

Schnitt_BESTAND

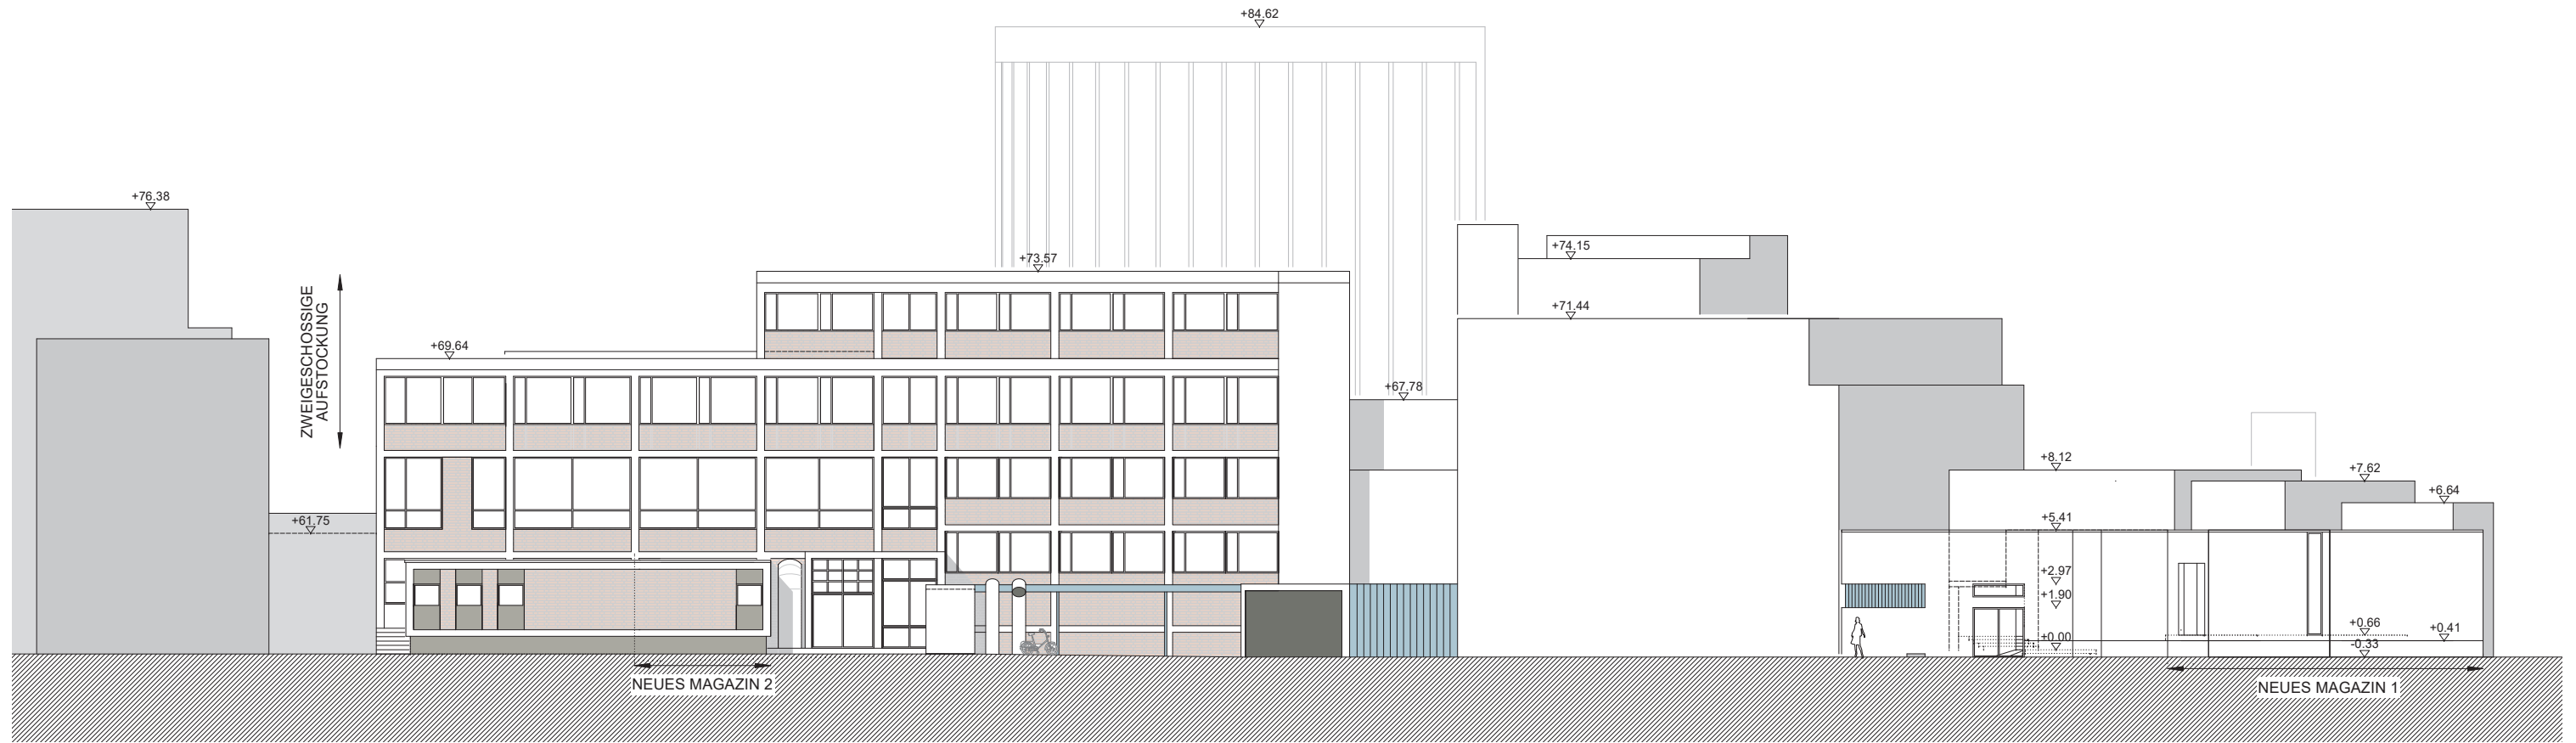

Ansicht Nord_ENTWURF

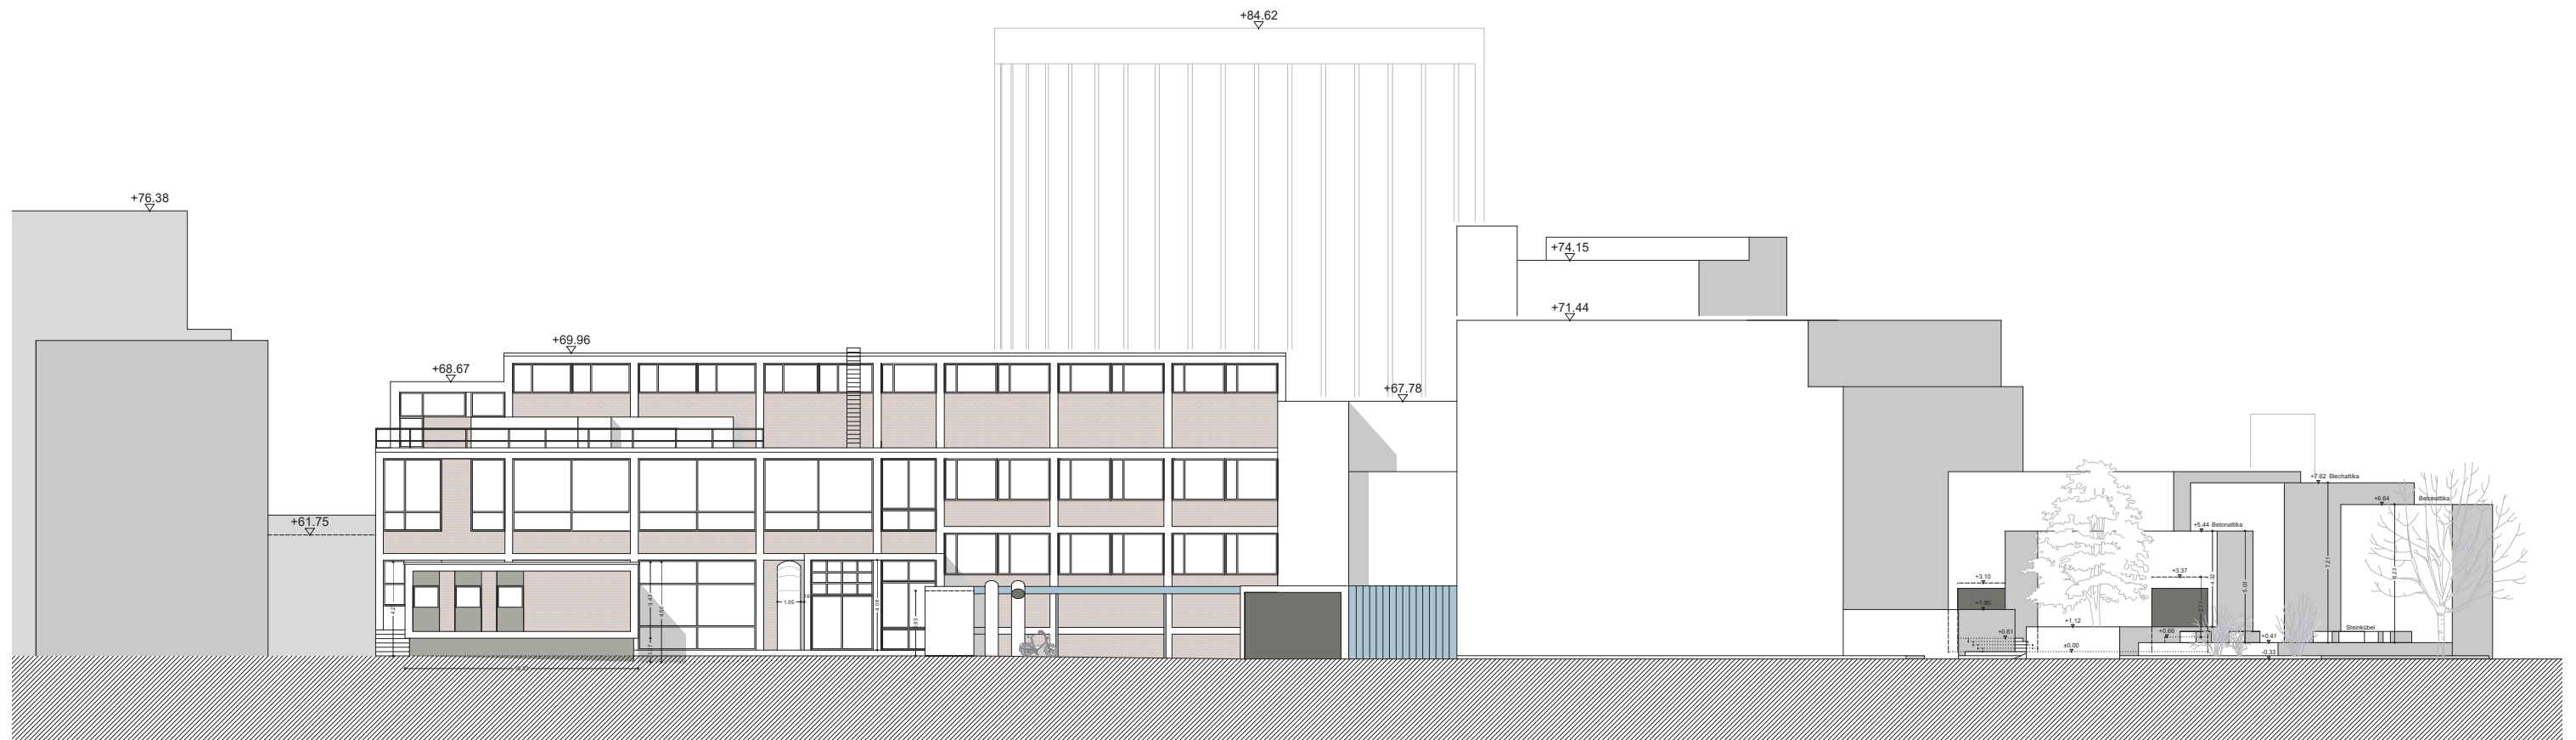

Ansicht Nord_BESTAND



Vogelperspektive von Nordosten_BESTAND



Vogelperspektive von Nordosten_ENTWURF



Vogelperspektive von Westen_BESTAND



Vogelperspektive von Westen_ENTWURF