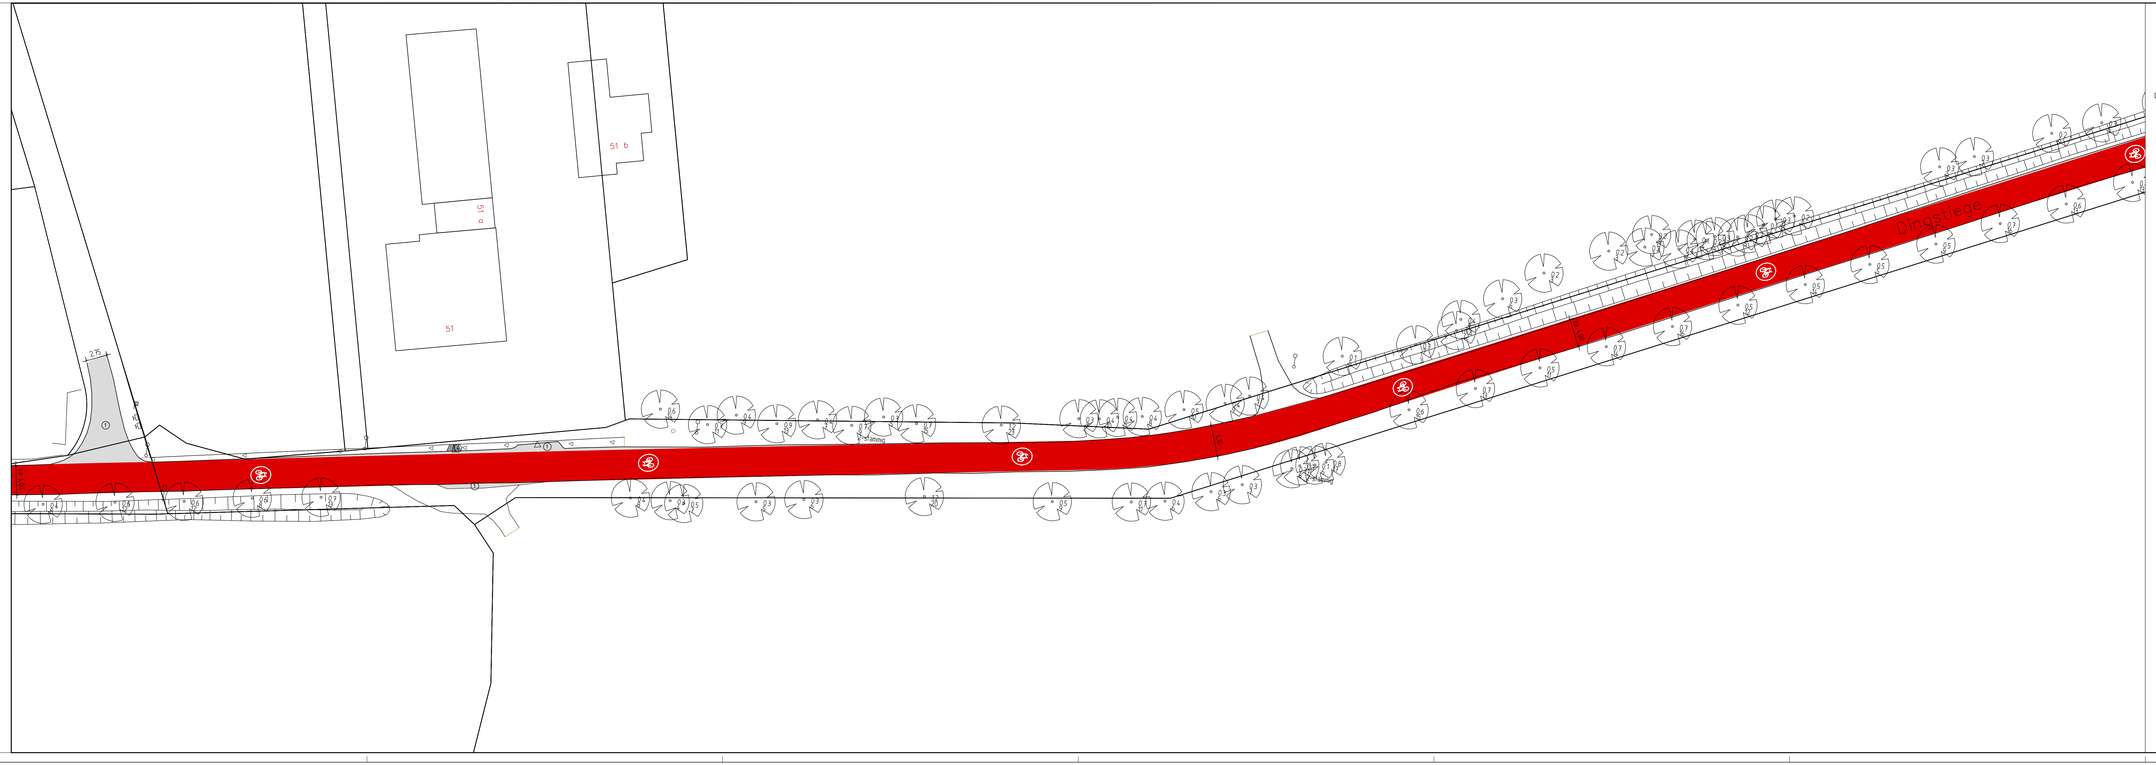

Legende

vorhanden:

- Baum
- Schieberkappe Gas
- Schaltkasten oberirdisch, unterirdisch
- Verkehrszeichen

geplant:

- Asphalt
- Betonsteinen grau 16/16/14 cm
- Markierung von Radwegen
- Piktogramm

Nr:	Art der Änderung	Name	Datum
5			
4			
3			
2			
1			

Projekt Nr: 18/025
Plan Nr: 12113
Blatt Nr: 2 (4)
Str. Schlüssel:
Anlage Nr:

STADT MÜNSTER
Amt für Mobilität und Tiefbau

Lageplan

Maßstab
Lageplan 1 : 250
Längen 1: / Höhen 1:

	Datum	Name
bearbeitet	20.04.2020	Gro
gezeichnet	20.04.2020	Cho
geprüft	20.04.2020	Gro

genehmigt
Münster, den.....2020

i. A.

Amt für Mobilität und Tiefbau

SVR 11 Veloroute
Telgte über Handorf -
nördl. der B51

Abschnitt Dingstiege

ANLAGE 3

Plot 20.04.2020