



LEGENDE:

Alle Maße sind bezogen auf OKFF EG = (NN = ± 0.00)


VORABZUG

ARCHITEKT:
abelkader architekten bda


Partnerschaft mbB
 Ludgerstraße 26
 48143 Münster
 Tel. 0251 9829990
 e-mail: buero@abelkader.de

887 Standortnummer	MSM B Projektnummer	Planphase	3 Entwurf
Grundriss EG		700 x 400 mm	 Amt für Immobilienmanagement
1:100 Maßstab	06.04.2020 Erstellung	Index	
Projektverzeichnis MSM 191217 Umbau Bestand Projektdat MSM B AR 3 GR 0 Planbezeichnung Sanierung Mauritzschule Münster Projektbezeichnung Architektur und Projektsteuerung			
mj Zeichnung		Bauen im Bestand	
Projektleitung Fachstellenleitung / Abteilungsleitung			
Anteilung / Technische Leitung			
Freigabe:			
Unterschrift Bauherr		Unterschrift Architekt	

Vorlage V/0338/2020
 Anlage 1h Erdgeschoss Altbau

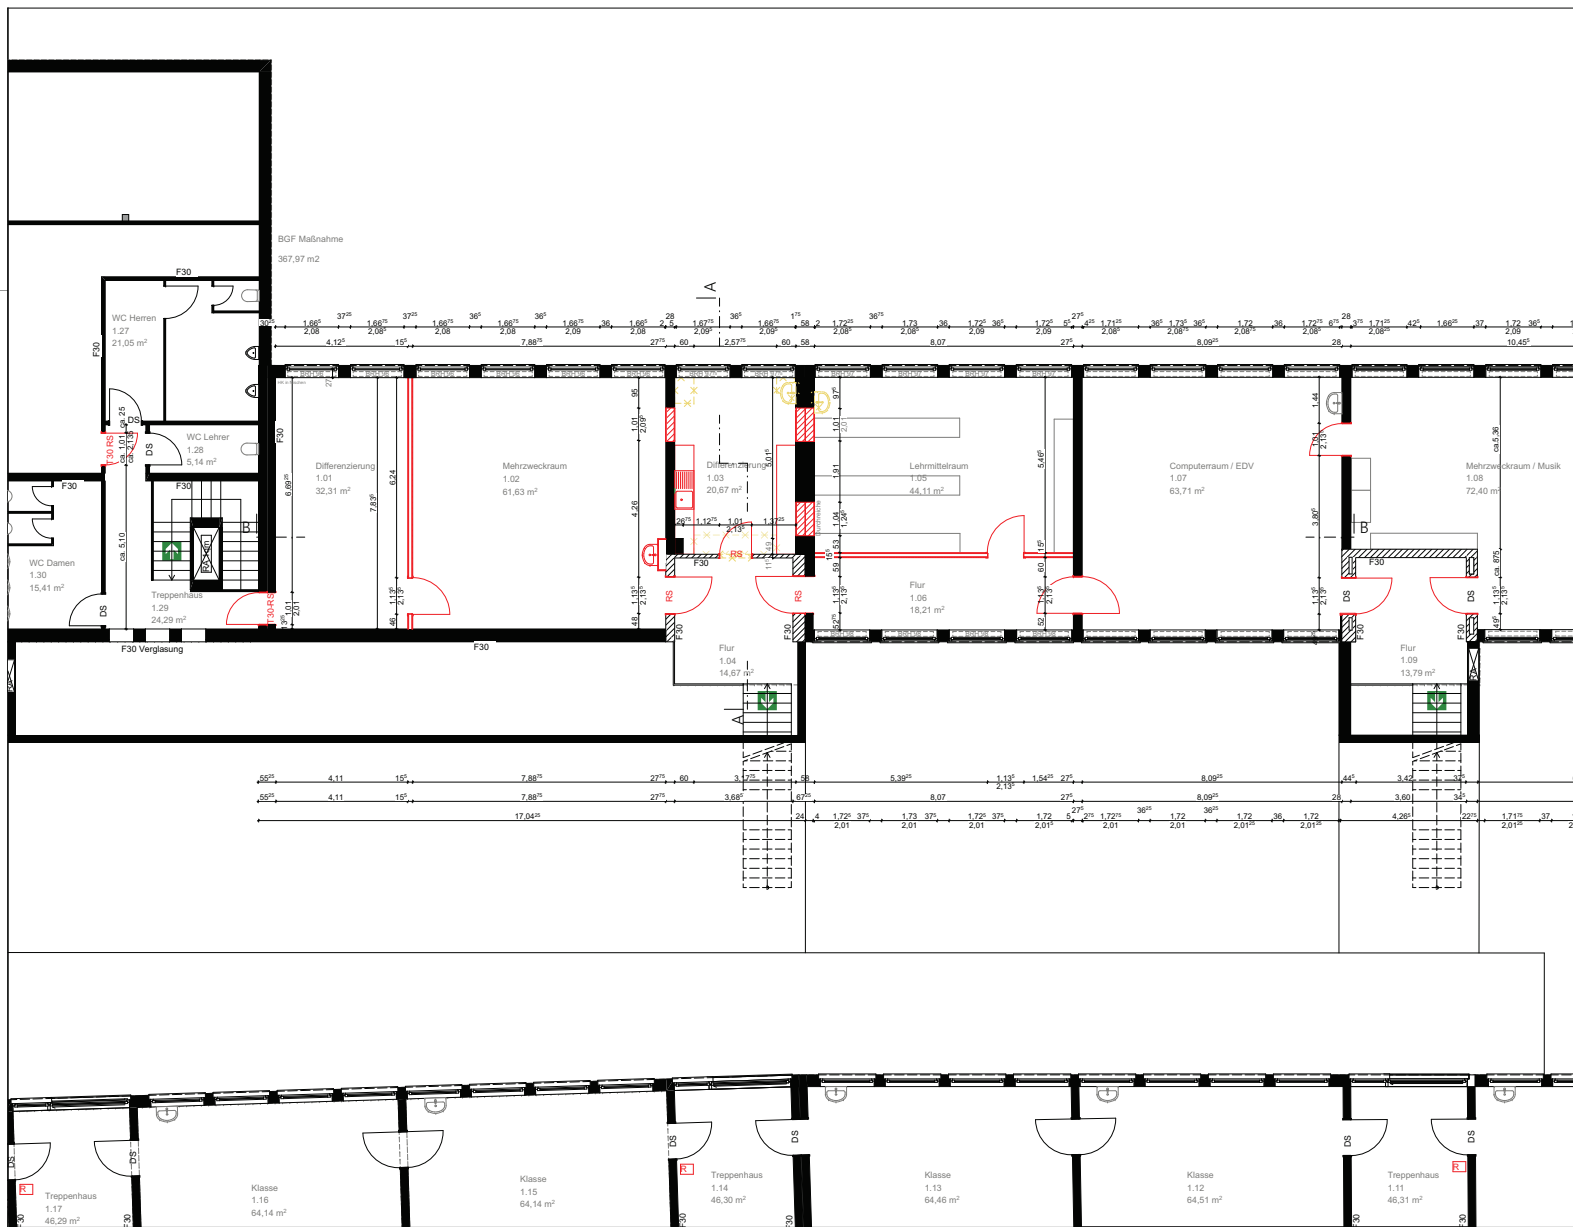

LEGENDE:

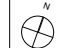			
Alle Maße sind bezogen auf OKFF EG = (NN = ± 0,00)			
Index	Datum	Name	Art der Änderung

VORABZUG


ARCHITEKT:

abdelkader architekten bda

Partnerschaft mbB
Ludgerstraße 26
48143 Münster
Tel. 0251 9829990
e-mail: buero@abdelkader.de

887 Standortnummer	MSM B Projektnummer	Planphase	3 Entwurf
Grundriss OG		700 x 400 mm	
Planart/Bauteil	Planinhalt	Plangröße	
1:100 Maßstab	06.04.2020 Erstellung	Index	 <p style="text-align: center;">Amt für Immobilienmanagement</p> <p style="text-align: center;">Sanierung Mauritzschule Münster Stiftsstr. 19 48145 Münster</p>
Projektverzeichnis			
MSM 191217 Umbau Bestand			
MSM B AR 3 GR 1			
Planbezeichnung			
Sanierung Mauritzschule Münster			
Projektbezeichnung			
Architektur und Projektsteuerung			
mj Zeichnung			
Bauen im Bestand			
Projektleitung			
Fachstellenleitung / Abteilungsleitung			
Anteilung / Technische Leitung			
Freigabe:			Unterschrift Architekt
Unterschrift Bauherr			

Vorlage V/0338/2020
Anlage 1i Obergeschoss Altbau

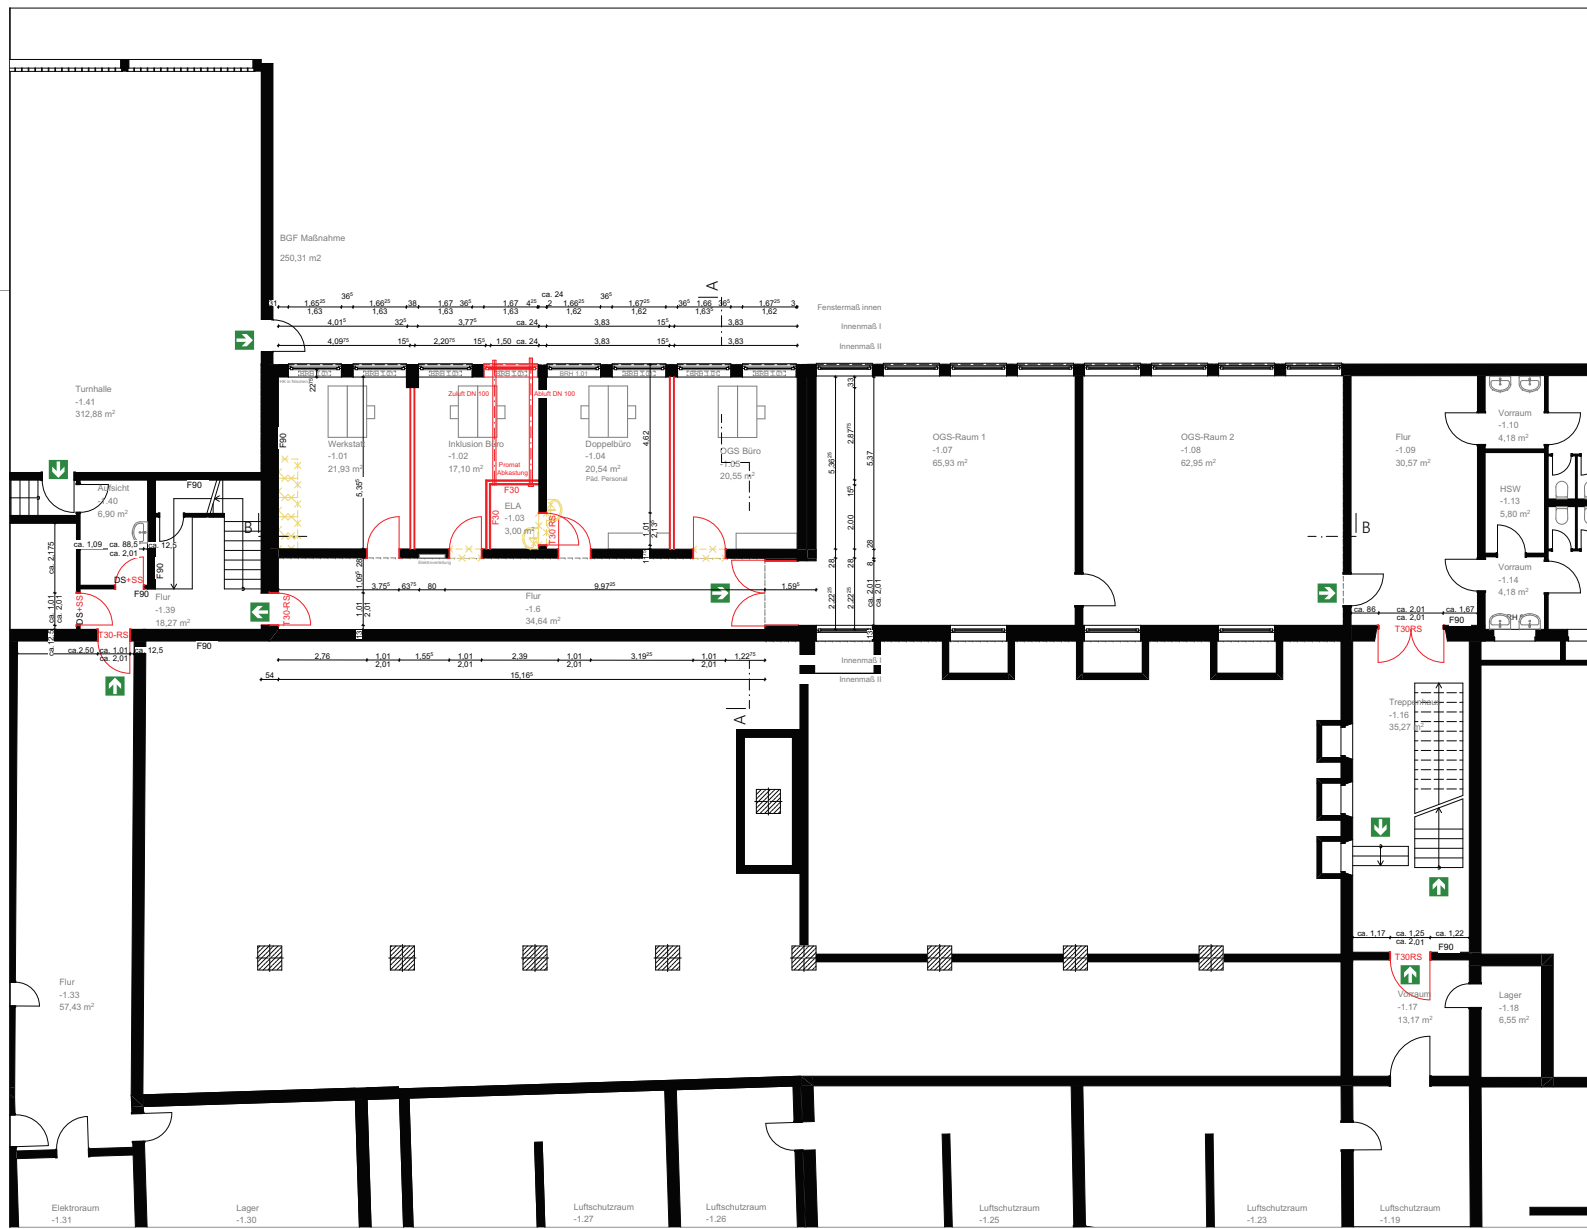

LEGENDE:



Alle Maße sind bezogen auf OKFF EG = INN = ± 0,00

Index	Datum	Name	Art der Änderung


VORABZUG

ARCHITEKT:
abdelkader architekten bda

Partnerschaft mbB
 Ludgerstraße 26
 48143 Münster
 Tel. 0251 9829990
 e-mail: buero@abdelkader.de

887 Standortnummer	MSM B Projektnummer	Planphase	3 Entwurf
Grundriss KG		700 x 400 mm	
Planart/Bauteil	Planinhalt	STADT MÜNSTER	
1:100	06.04.2020	Amt für Immobilienmanagement	
Maßstab	Erstellung	Sanierung Mauritzschule Münster	
Projektverzeichnis		Stiftsstr. 19 48145 Münster	
MSM 191217 Umbau Bestand			
Projektdatei			
MSM B AR 3 GR -1			
Planbezeichnung			
Sanierung Mauritzschule Münster			
Projektbezeichnung		Architektur und Projektsteuerung	
mj Zeichnung	Bauen im Bestand		
Projektleitung		Fachstellenleitung / Abteilungsleitung	
Anteilung / Technische Leitung			
Freigabe:			
Unterschrift Bauherr		Unterschrift Architekt	

Vorlage V/0338/2020
 Anlage 1j Untergeschoss Altbau

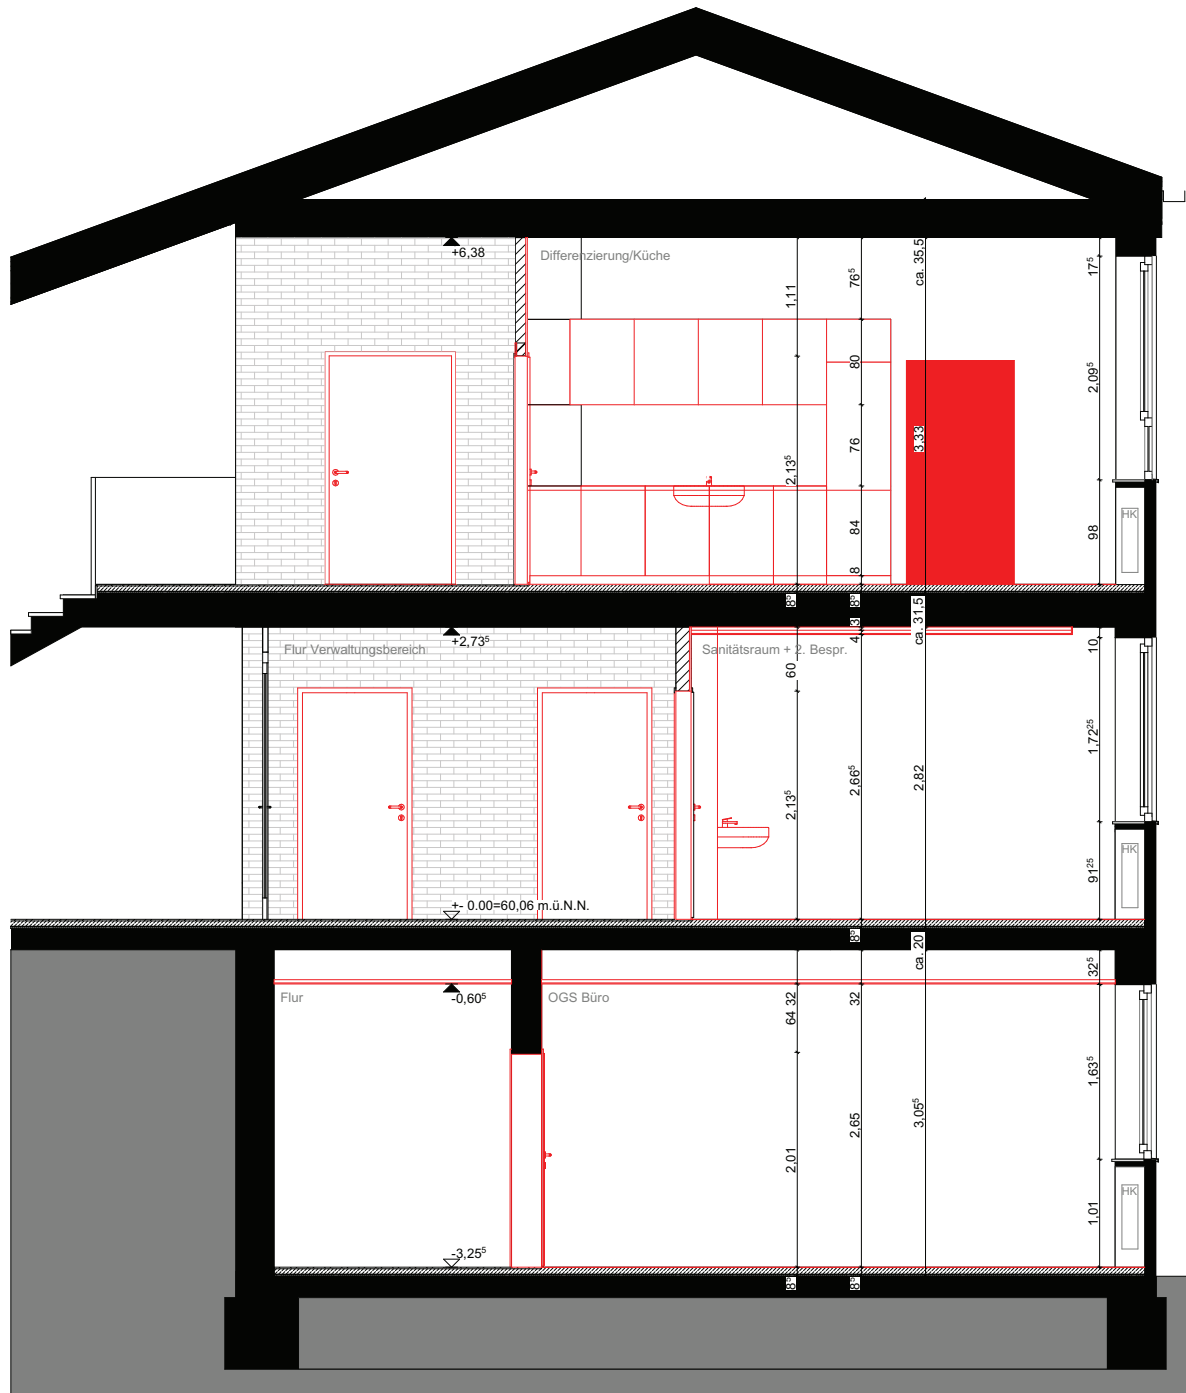

LEGENDE:

Alle Maße sind bezogen auf OKFF EG = üNN = ± 0,00

Index	Datum	Name	Art der Änderung

VORABZUG

ARCHITEKT:

abelkader architekten bda

Partnerschaft mbB
 Ludgerstraße 26
 48143 Münster
 Tel: 0251 9829990
 e-mail: buero@abelkader.de

887	MSM B	Planphase	3 Entwurf
Standortnummer	Projektnummer		

Schnitt A-A		 Amt für Immobilienmanagement
Planart/Bauteil	Planinhalt	
1:50	06.04.2020	Sanierung Mauritzschule Münster Stiftsstr. 19 48145 Münster
Maßstab	Erstellung	
Projektverzeichnis		
MSM 191217 Umbau Bestand		
Projektdatei		
MSM B AR 3 SN A		
Planbezeichnung		
Sanierung Mauritzschule Münster		
Projektbezeichnung Architektur und Projektsteuerung		
mj		
Zeichnung Bauen im Bestand		
Projektleitung Fachstellenleitung / Abteilungsleitung		
Amtleitung / Technische Leitung		


Freigabe:

Planinhalt :
 Plangröße:
 Phase: Unterschrift Bauherr
 Stand:
 Maßstab:

Partnerschaft mbB
 Ludgerstraße 26
 48143 Münster

Vorlage V/0338/2020
 Anlage 1k Schnitt A Altbau

abelkader architekten bda

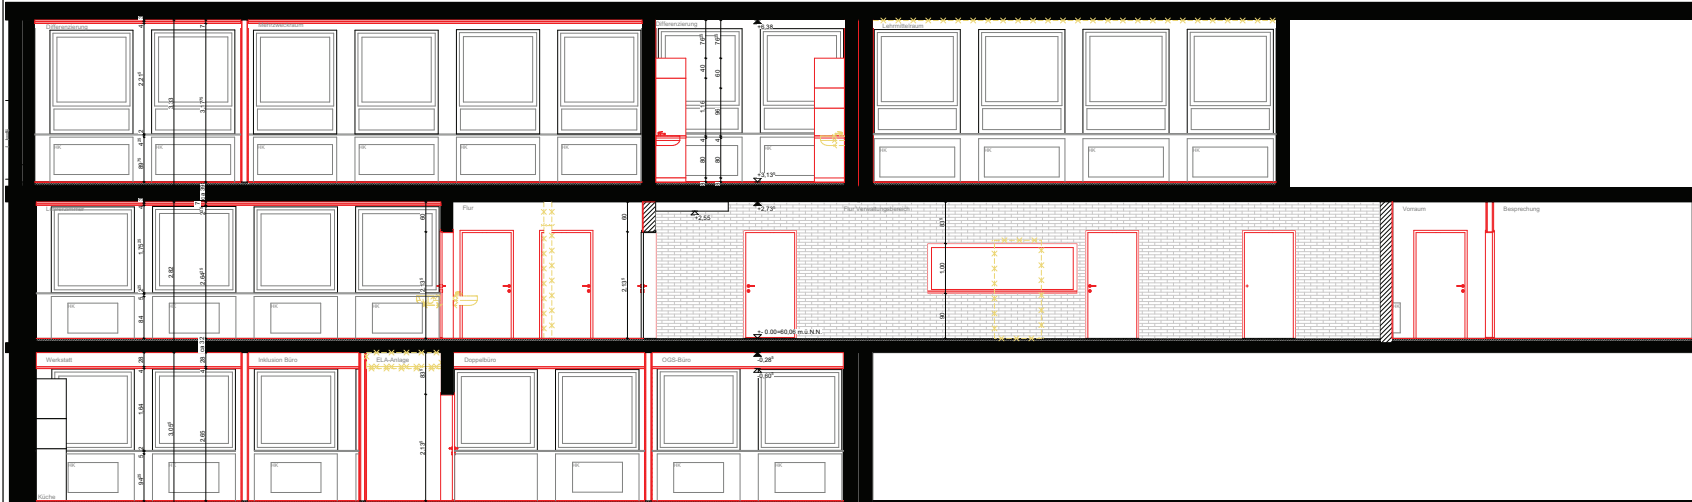

LEGENDE:

Alle Maße sind bezogen auf OKFF EG = INN = ± 0,00

Index	Datum	Name	Art der Änderung

VORABZUG

ARCHITEKT:
abdelkader architekten bda

Partnerschaft mbB
 Ludgerstraße 26
 48143 Münster
 Tel: 0251 9829990
 e-mail: buero@abdelkader.de

887	MSM B	Projektnummer	Planphase	3 Entwurf
-----	-------	---------------	-----------	-----------

Schnitt B-B

Planart/Bauart	Planinhalt	900 x 400 mm
1:50	06.04.2020	Plangröße
Multisab	Erstellung	Index



Projektbezeichnung
 MSM 191217 Umbau Bestand
 Projektziele
 MSM B AR 3 SN B
 Planphasenstellung
 Sanierung Mauritzschule
 Münster
 Projektbezeichnung Architektur und Projektsteuerung
 in
 Zeichnung Bauen im Bestand
 Projektleitung Fachwerkleitung / Abteilungsleitung

Sanierung Mauritzschule Münster
 Stützr. 19
 48145 Münster

Amteilung / Technische Leitung

Freigabe:

Unterschrift Bauherr

Unterschrift Architekt

Vorlage V/0338/2020
 Anlage 11 Schnitt B Altbau