Anlage 1.2

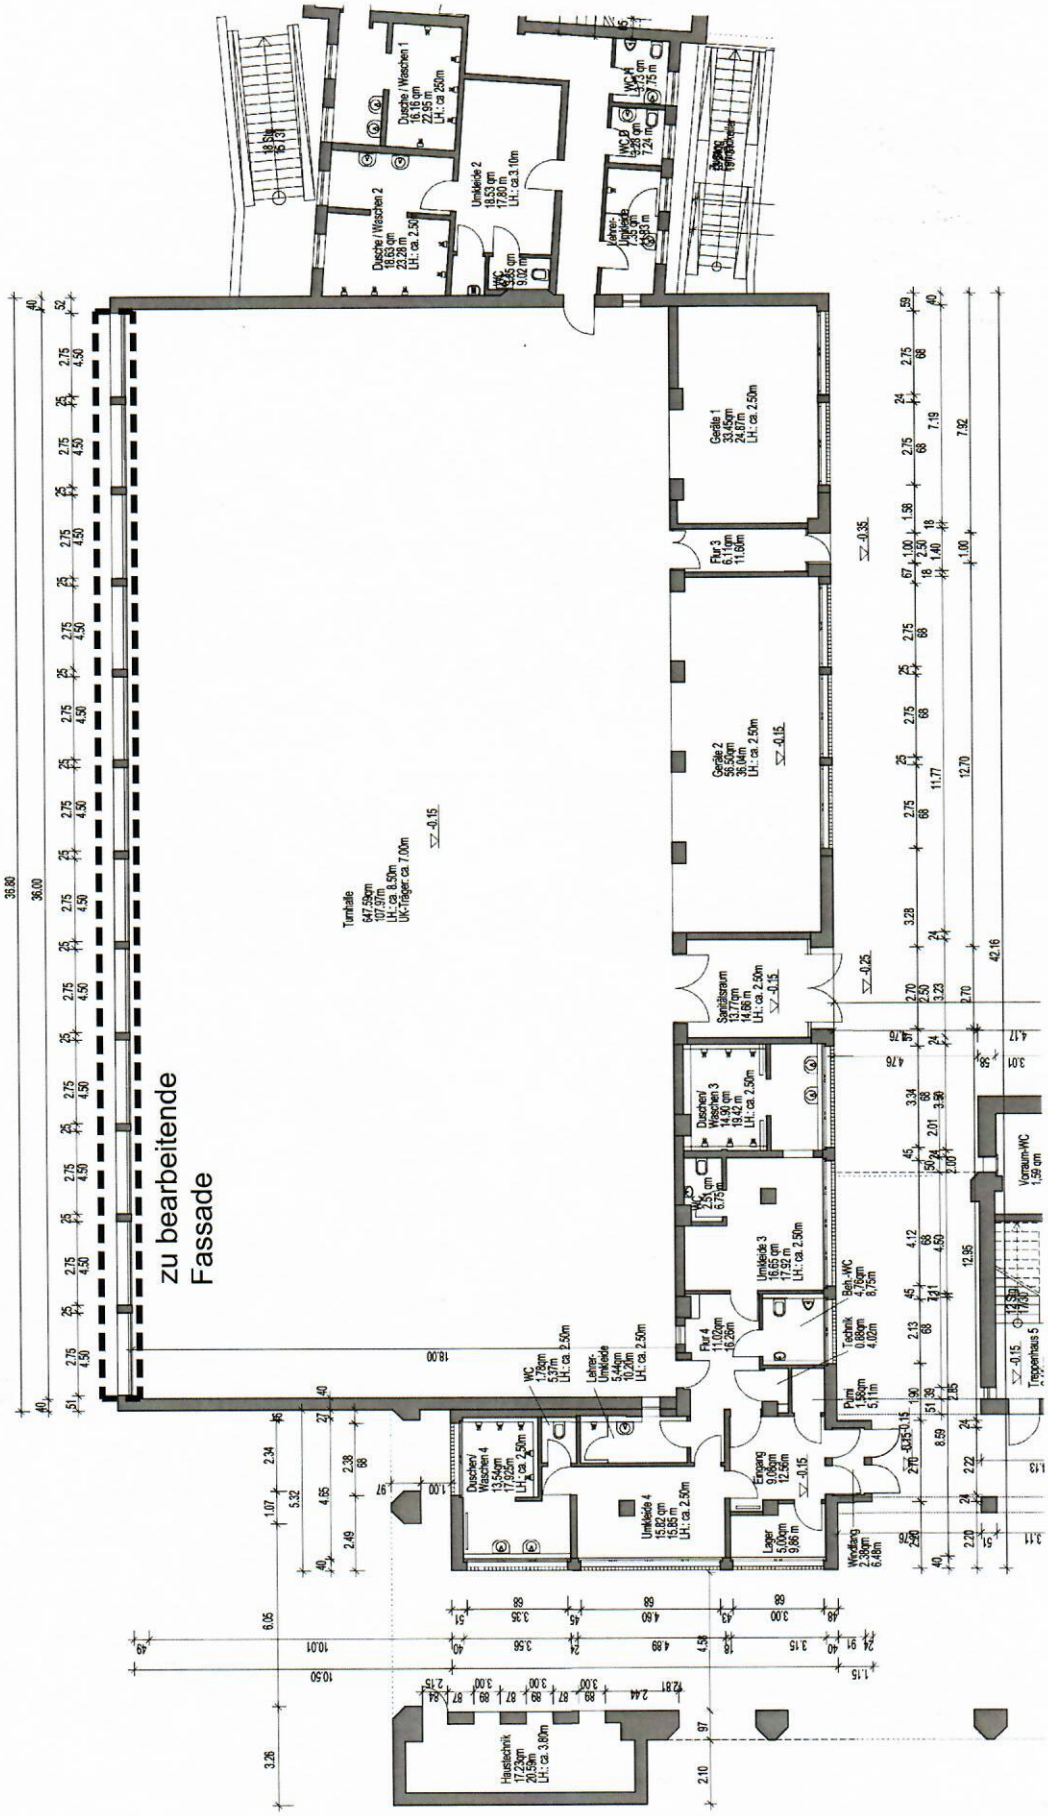

0227 (Standortnummer)	P-10441 (Projektnummer)	ENTWURF (Planphase)		Sanierung der westlichen Turnhallenfassade am Gymnasium Paulinum Am Stadtgraben 30 48143 Münster
Planbezeichnung		-/- (Plansatz/Bauteil)	Grundriss (Planinhalt)	STADT MÜNSTER Amt für Immobilien-management
Zeichnung	Architektur und Projektsteuerung		Plangröße: DinA3	
Zeichnung	Bauen im Bestand	o. M. (Maßstab)	18.02.2020 (Erstellung)	Index
Projektleitung	Hemmen / Mümken (Fachdatenverwaltung / Abteilungsleitung)	Projektverzeichnis		
Nienaber / Michel (Anleitung / Technische Leitung)		Projektdatei		