Anlage 4 zur Vorlage V/0356/2020

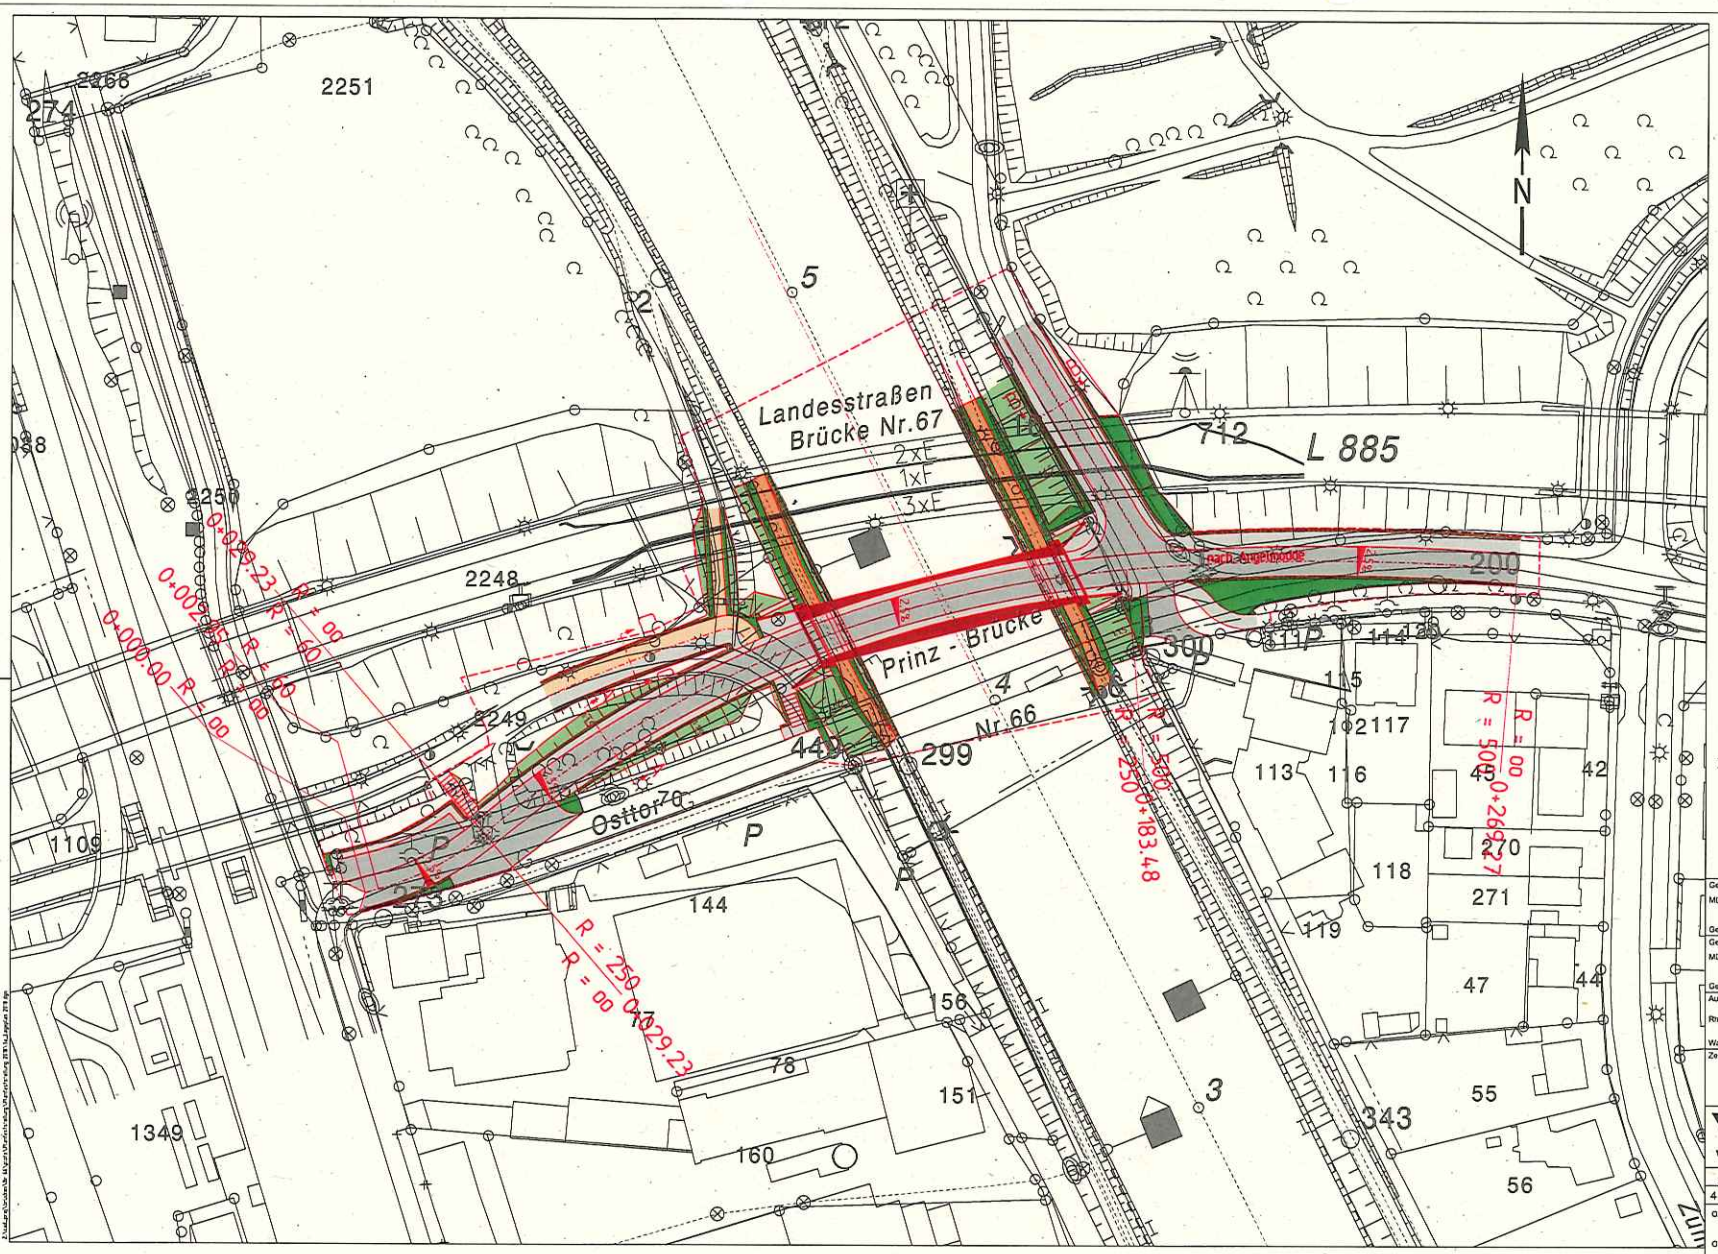

Vorläufige Fassung
in Bearbeitung

ersetzt Blatt Nr. 3

Genehmigt Münster, den Generaldirektion Wasserstraßen und Schifffahrt	Unterschrift Im Auftrag	Amts-/Dienstbezeichnung
Geprüft: Münster, den Generaldirektion Wasserstraßen und Schifffahrt	Unterschrift Im Auftrag	Amts-/Dienstbezeichnung
Aufgestellt Rheine, den Wasserstraßen- und Schifffahrtsamt Rheine	Unterschrift Wisching	Amts-/Dienstbezeichnung LTRDir
Zeichnung bearbeitet gefertigt	Unterschrift Im Auftrag Malrose Feyer	Amts-/Dienstbezeichnung Dipl. - Ing. Bauzeichnerin

WSV.de

Planfeststellung

Generaldirektion Wasserstraßen und Schifffahrt
Wasserstraßen- und Schifffahrtsamt Rheine

OrgEinh Amt	AB	BWaStr Nr	ZB	Kilometer	S	OArt	ObjektIdentNr.	Objekt-Teil	ZK	OS
4 1 4	A 3	0 5	0 1	0 6 2 4 2 5	0	5 1 2		1 0 0	0 0	1

Objektbenennung: Straßenbrückenanlage Prinz - Brücke Nr. 66

Objektteil:

Einzelheit: Lageplan

Die Übereinstimmung mit der Ausführung wird bestätigt:	Entwurf Nr.	Blatt-Nr. 3a	DVIU-Identifikation
Datum Unterschrift, Funktion	Zeichnung Nr.	Maßstab 1:1000	DVIU-Index

Brückenquerschnitt

Schnitt A-A

Schnitt B-B

Schnitt C-C