Anlage 5 zur Vorlage V/0356/2020

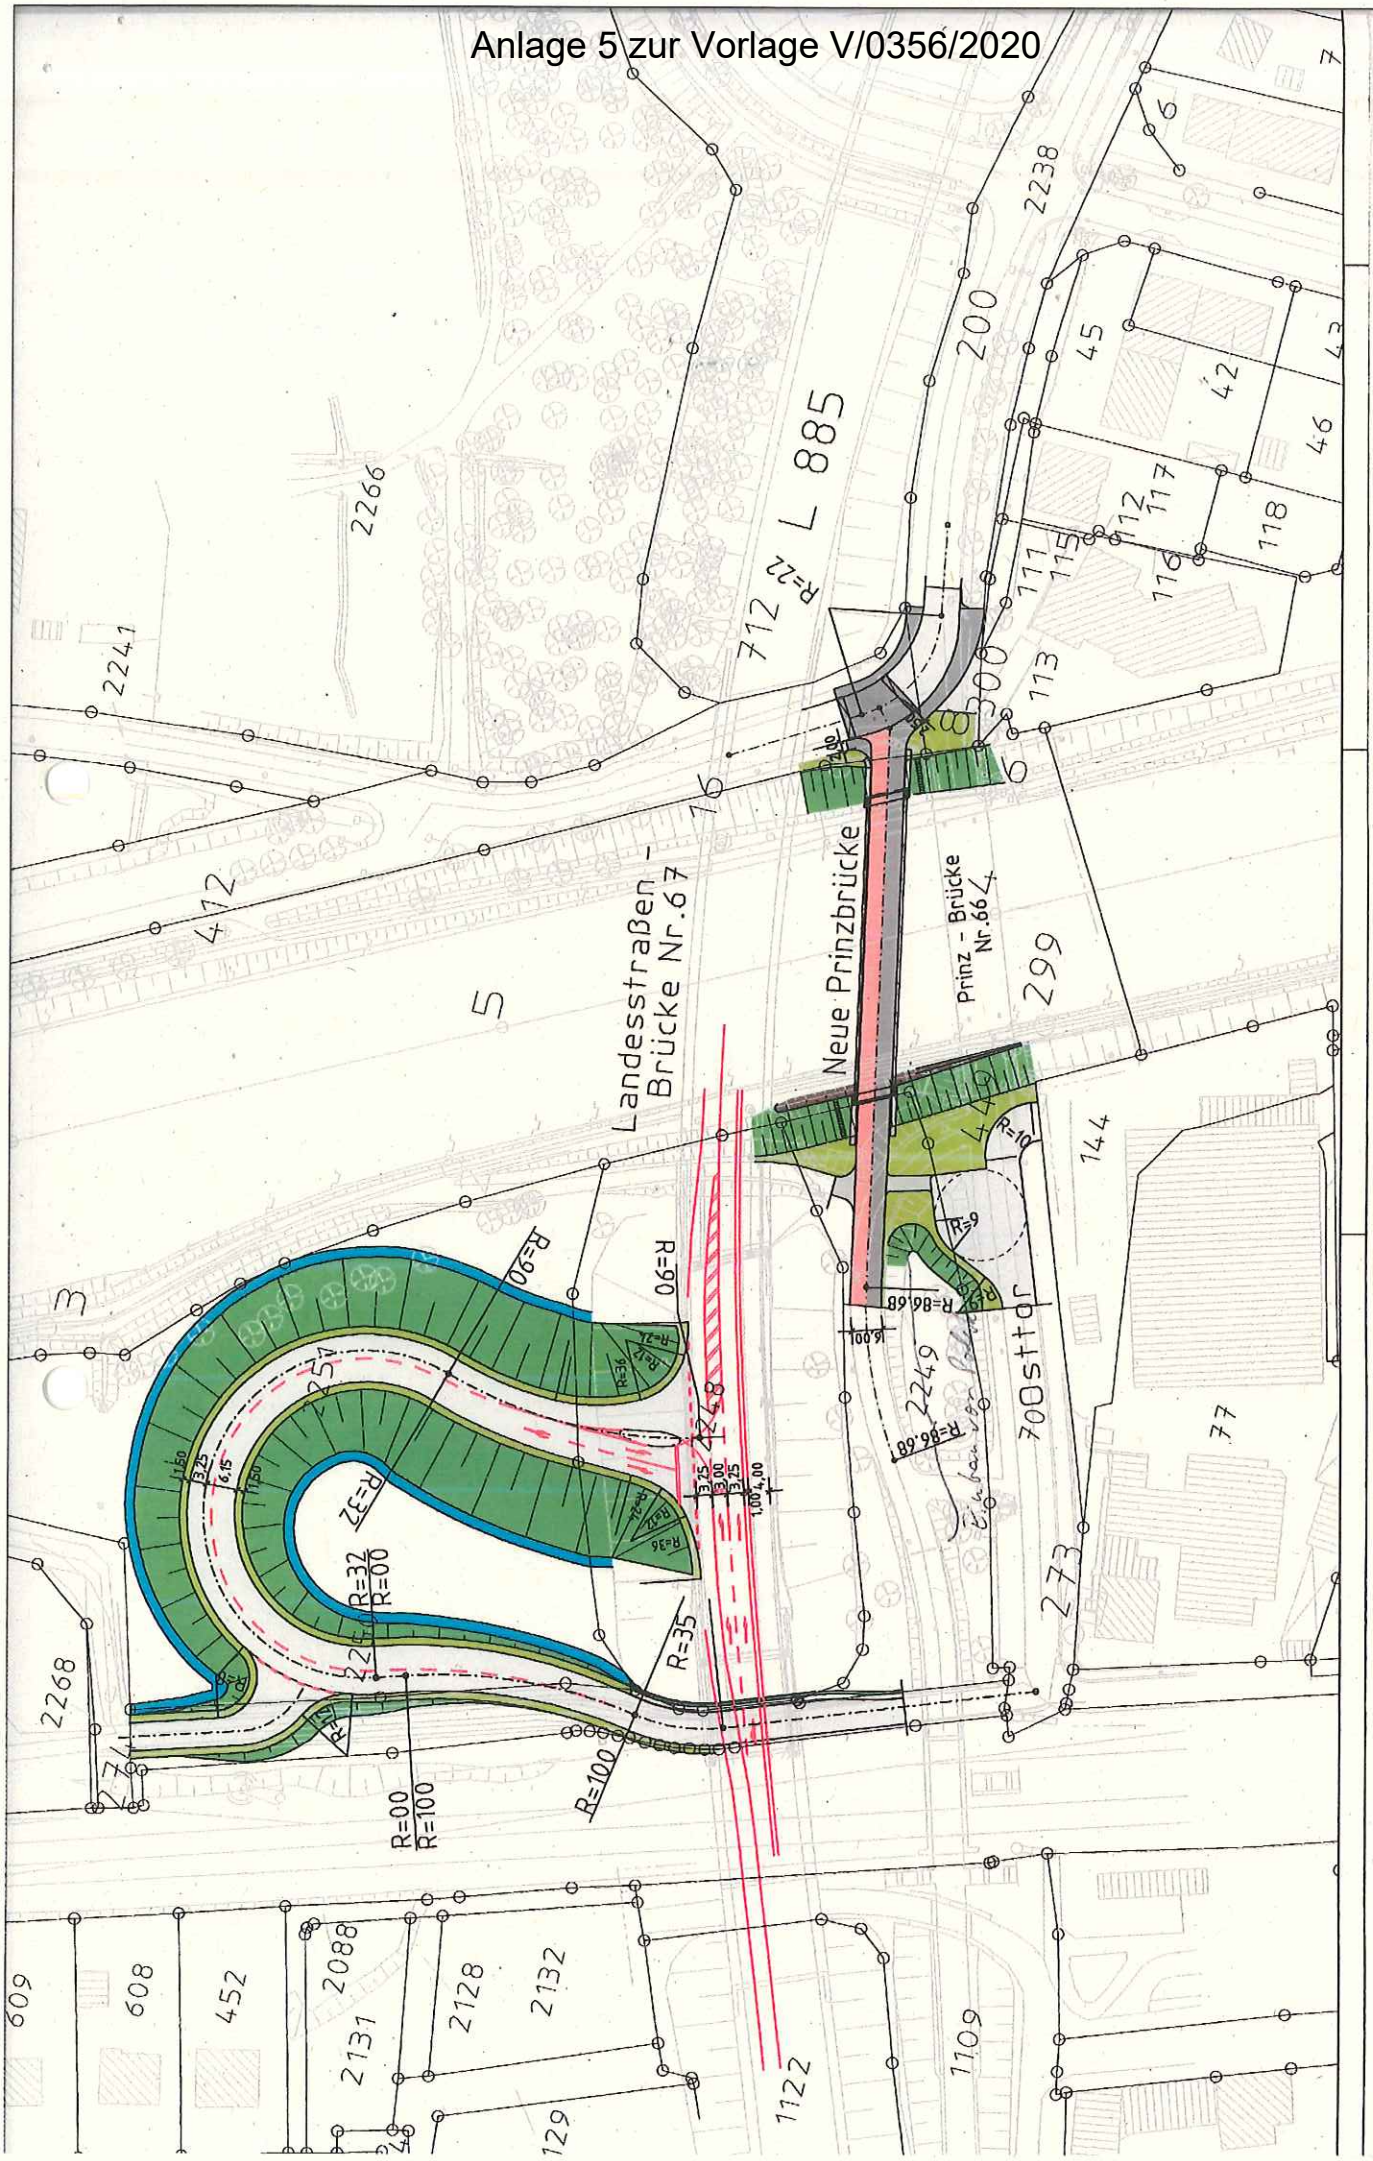
L 885
Landesstraßen - Brücke Nr.67
Neue Prinzbrücke
Prinz - Brücke Nr.664
Jobsttor
R=90
R=90
R=32
R=00
R=35
R=100
R=00
R=100
R=86,68
R=86,68
R=10
R=9
R=22
R=37
R=36
R=21
R=21
R=21