gepl. Schachtbauwerke RW	
gepl. Schachtbauwerke SW	F 1.0 h= 2.74 · F 1.0 h= 3.10 · F 1.0 h= 3.63 · F 1.0 h= 4.17 · F 1.5 h= 4.23 · F 1.0 h= 4.14 · F 1.2 h= 4.10

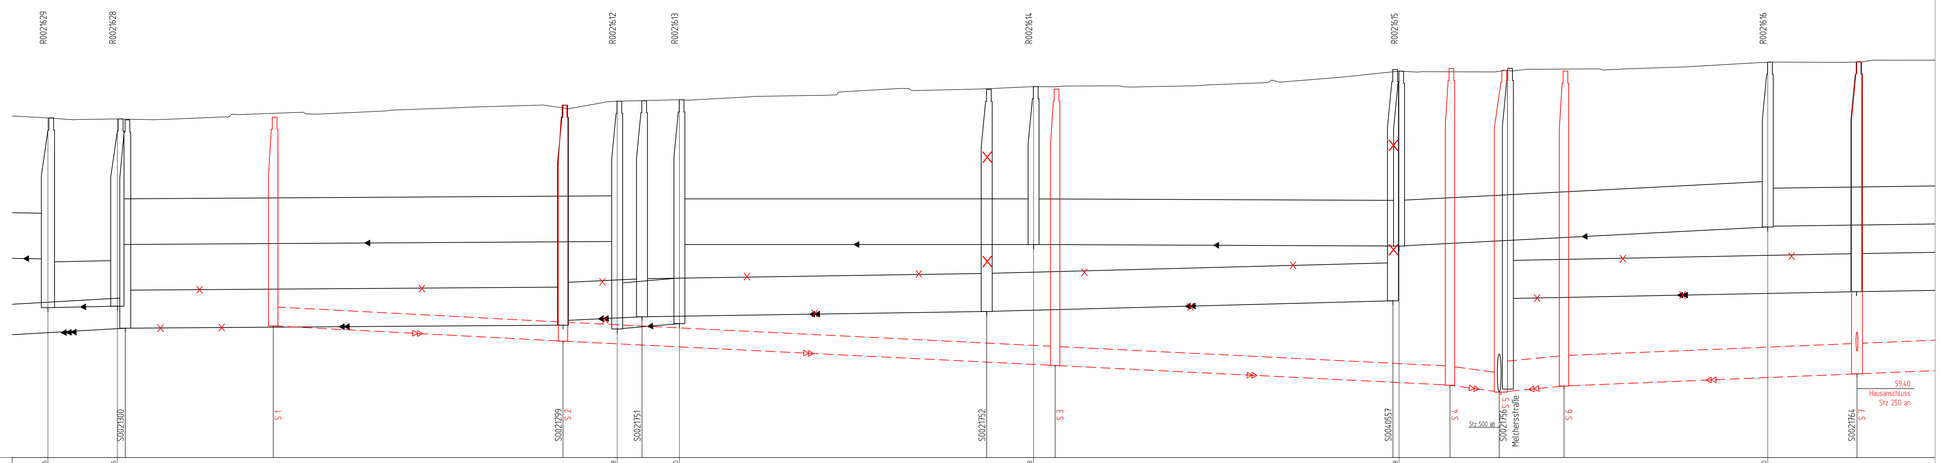

| | | |