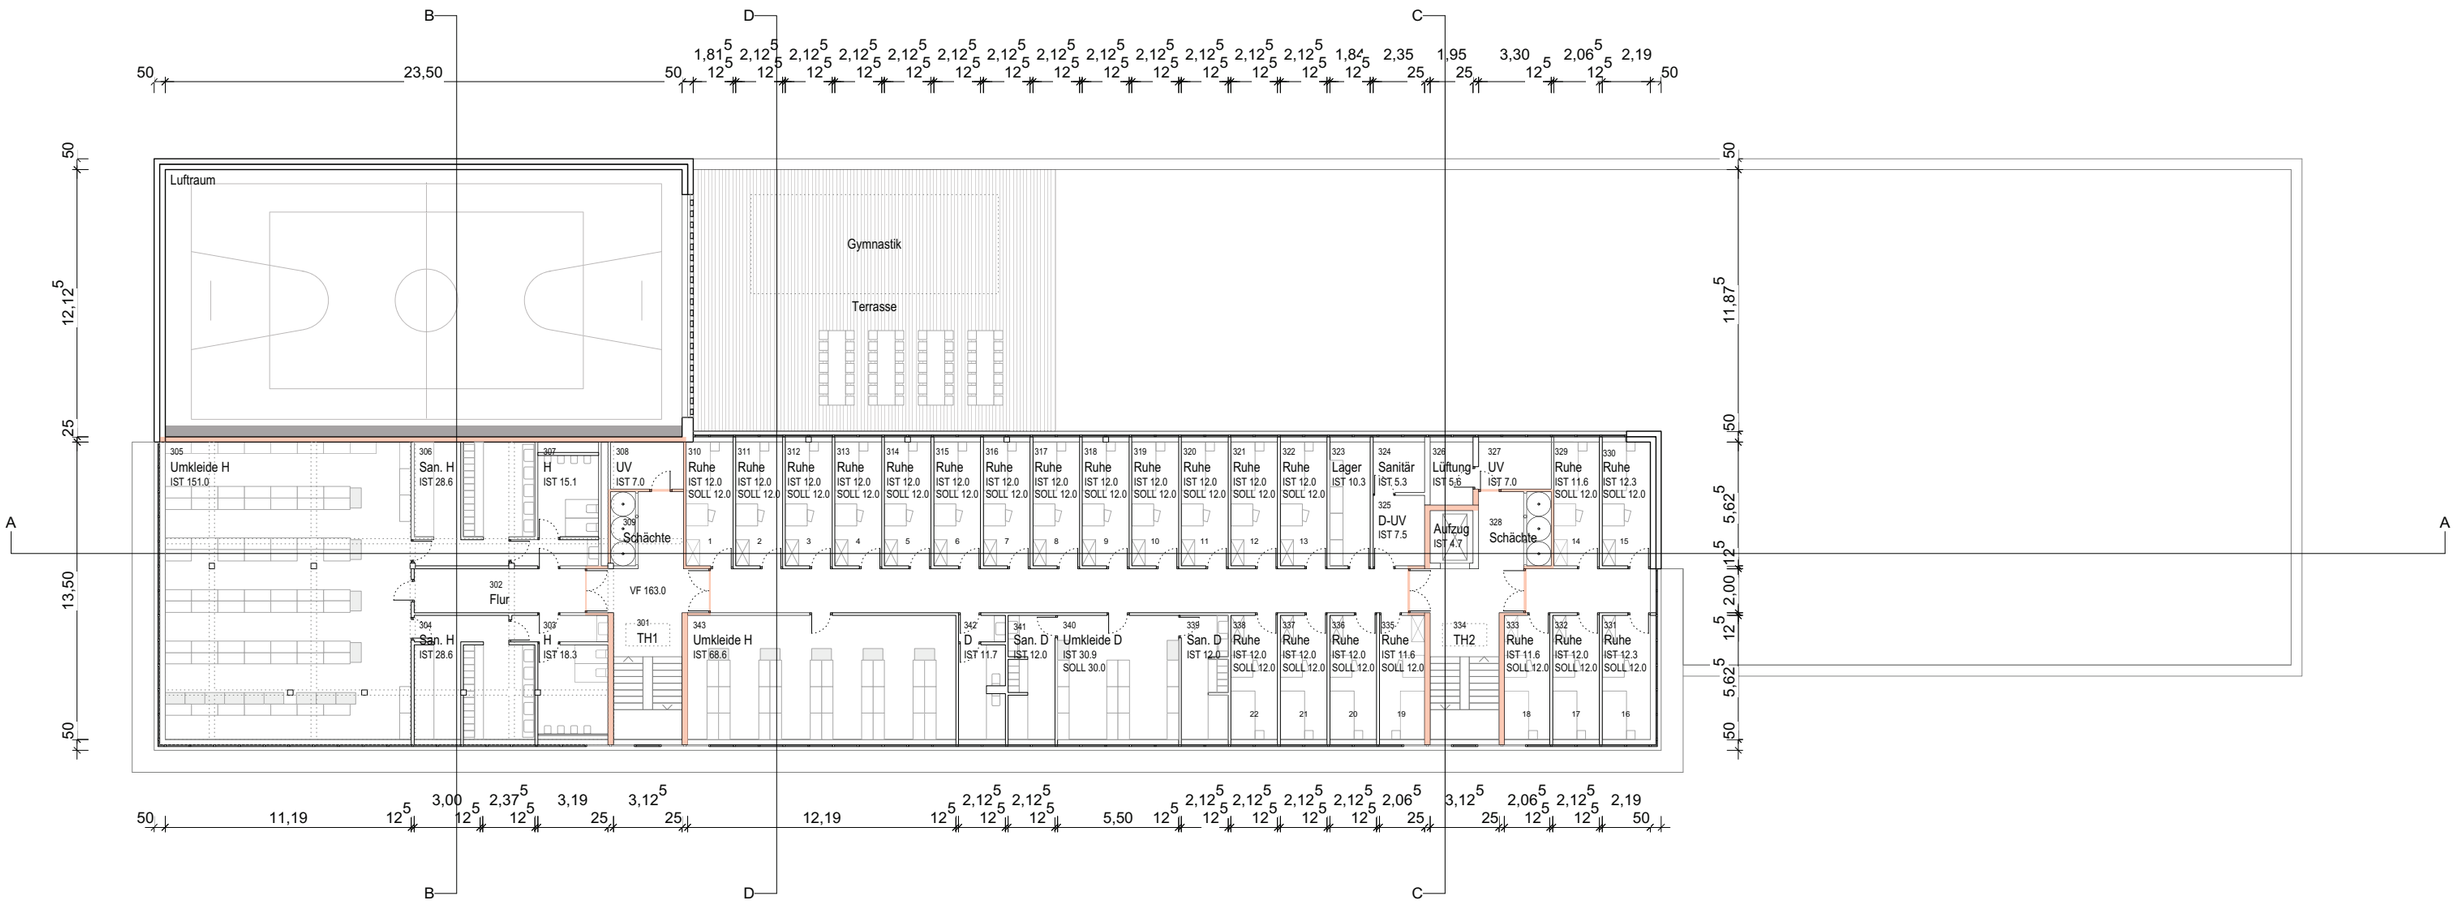Anlage 2d Feuer- und Rettungswache 3 - 2. Obergeschoss