


Haupteingang

Alarmausfahrt Feuerwehr

Alarmausfahrt Rettungsdienst

Ansicht Süd

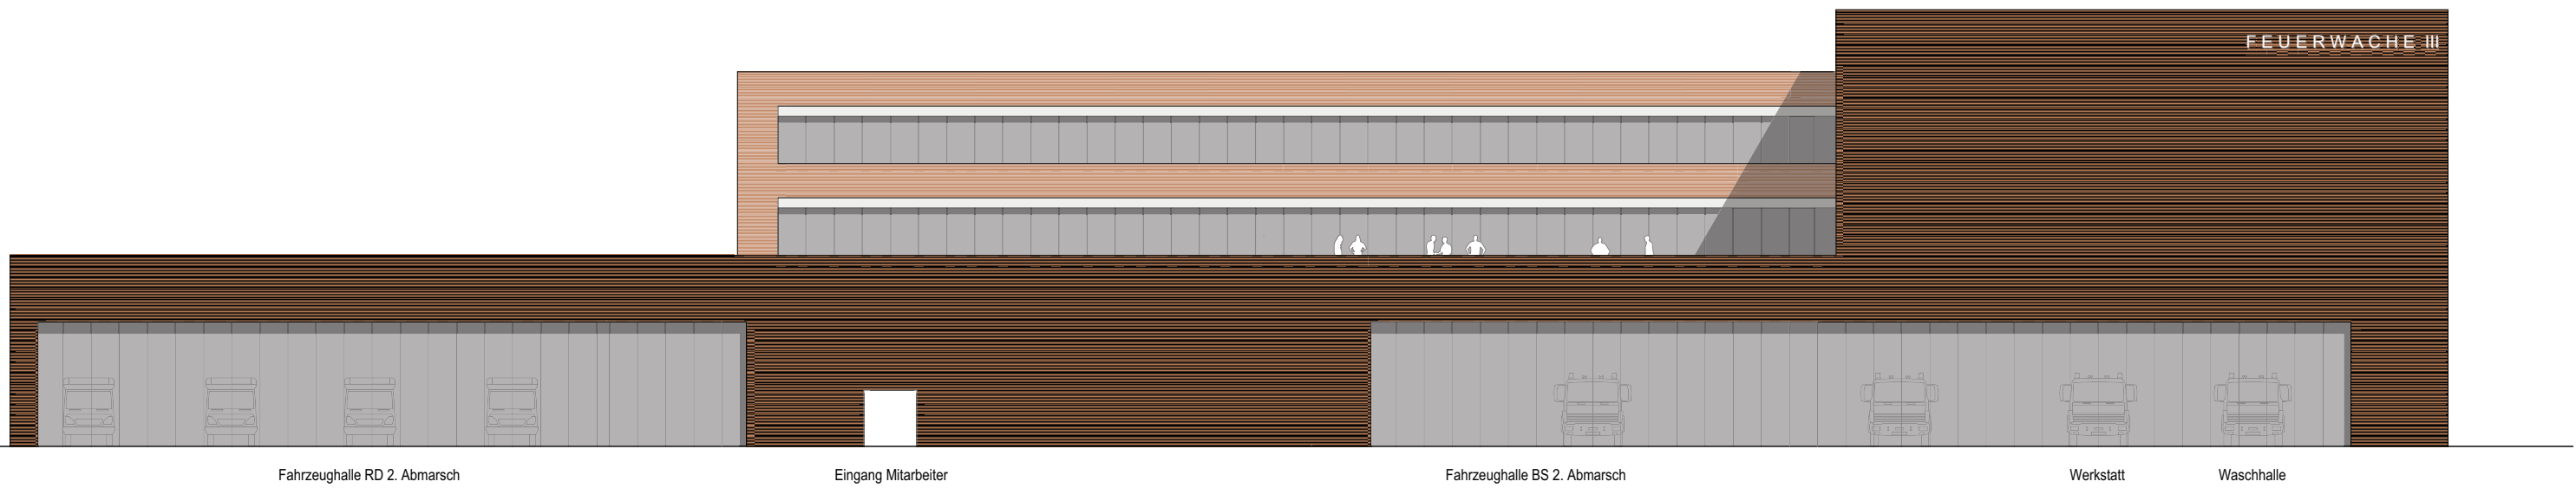

Durchfahrt

Fahrzeughalle RD 2. Abmarsch


Eingang Mitarbeiter

Fahrzeughalle BS 2. Abmarsch

Werkstatt

Waschhalle


Ansicht Nord

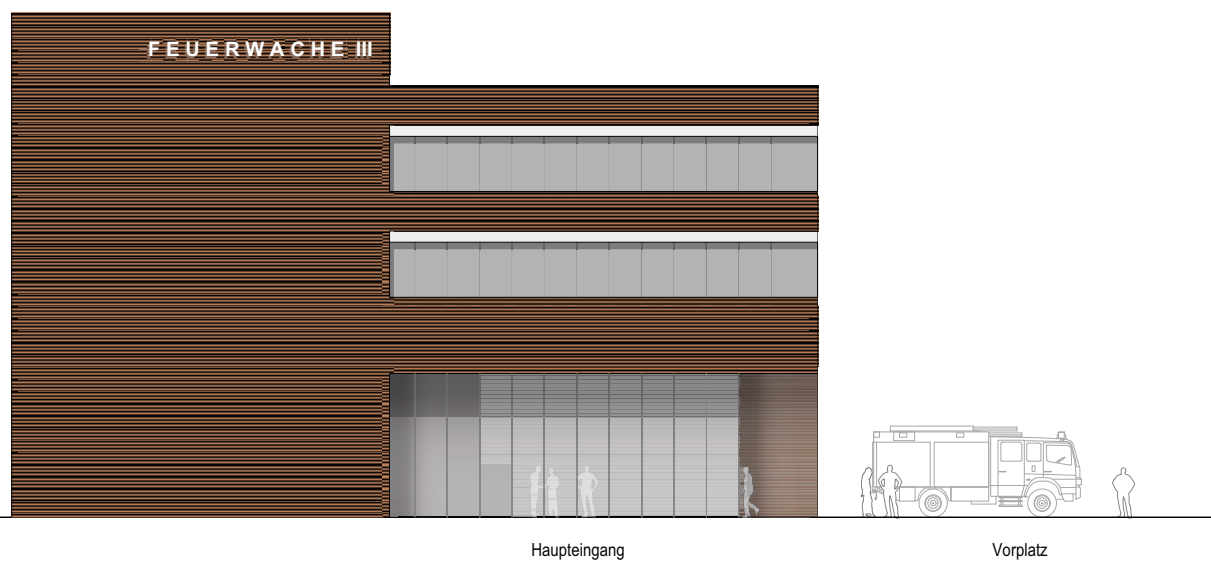

Haupteingang

Vorplatz

Ansicht West

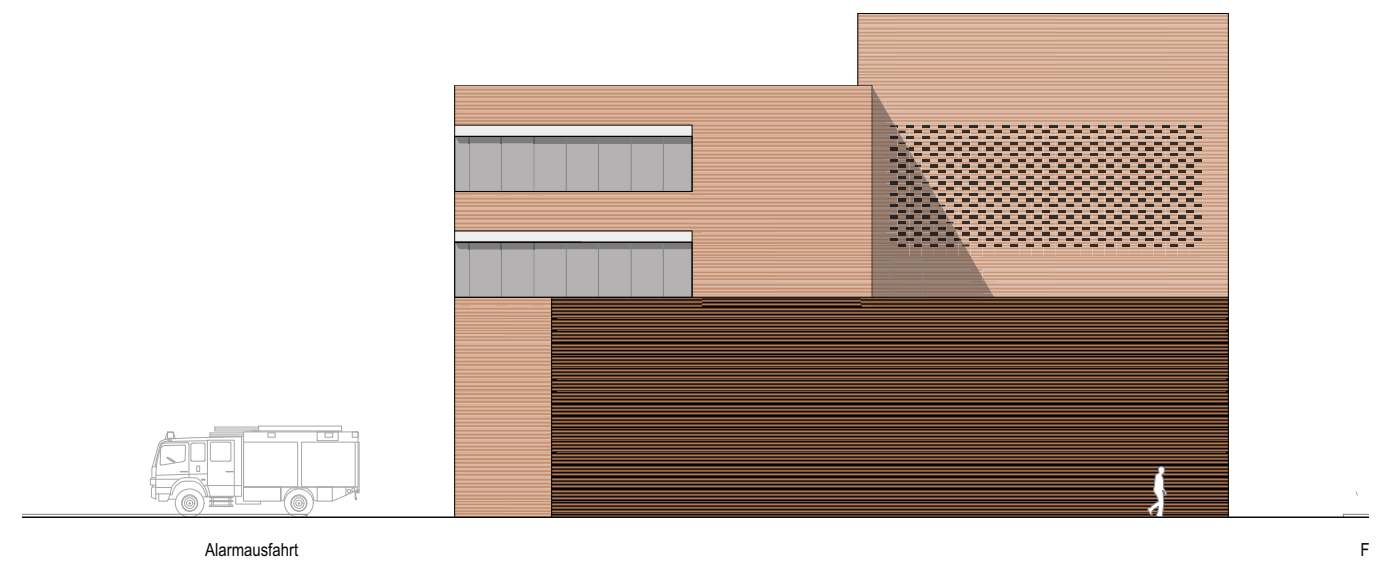

Alarmausfahrt

Ansicht Ost