



Planung Wasserstraßen- und Schifffahrtsamt Rheine


Schnitt A-A

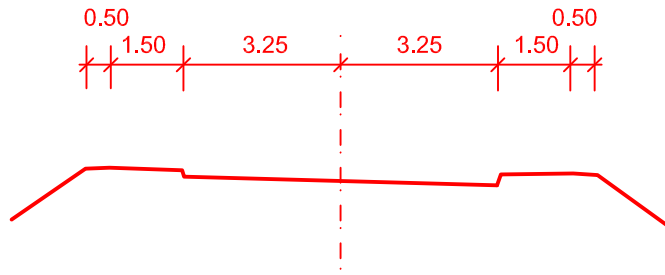

Brückenquerschnitt (Anfang)

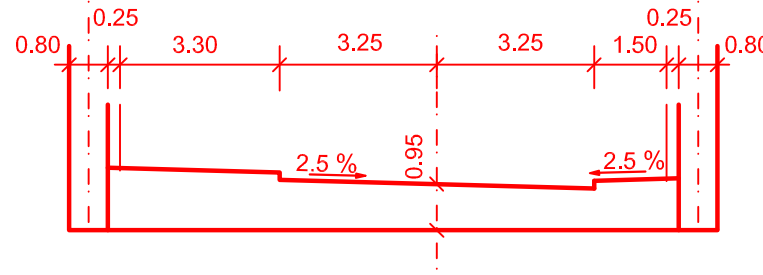


Brückenquerschnitt (Mitte)

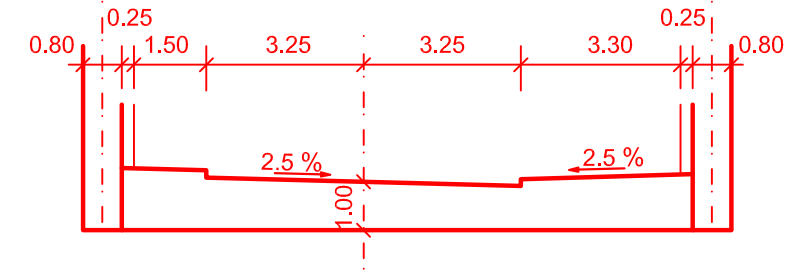


Planung Stadt Münster


Schnitt A-A

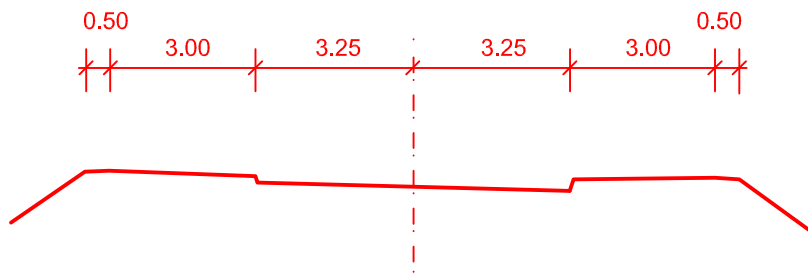


Brückenquerschnitt (Anfang)

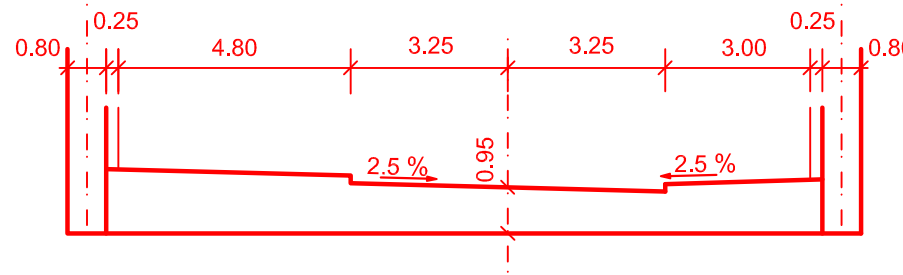


Brückenquerschnitt (Mitte)

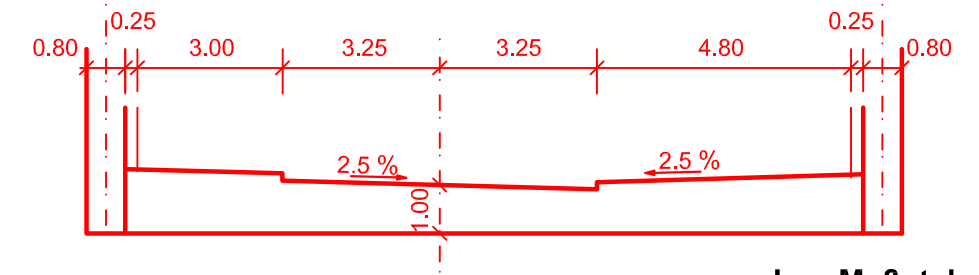

ohne Maßstab

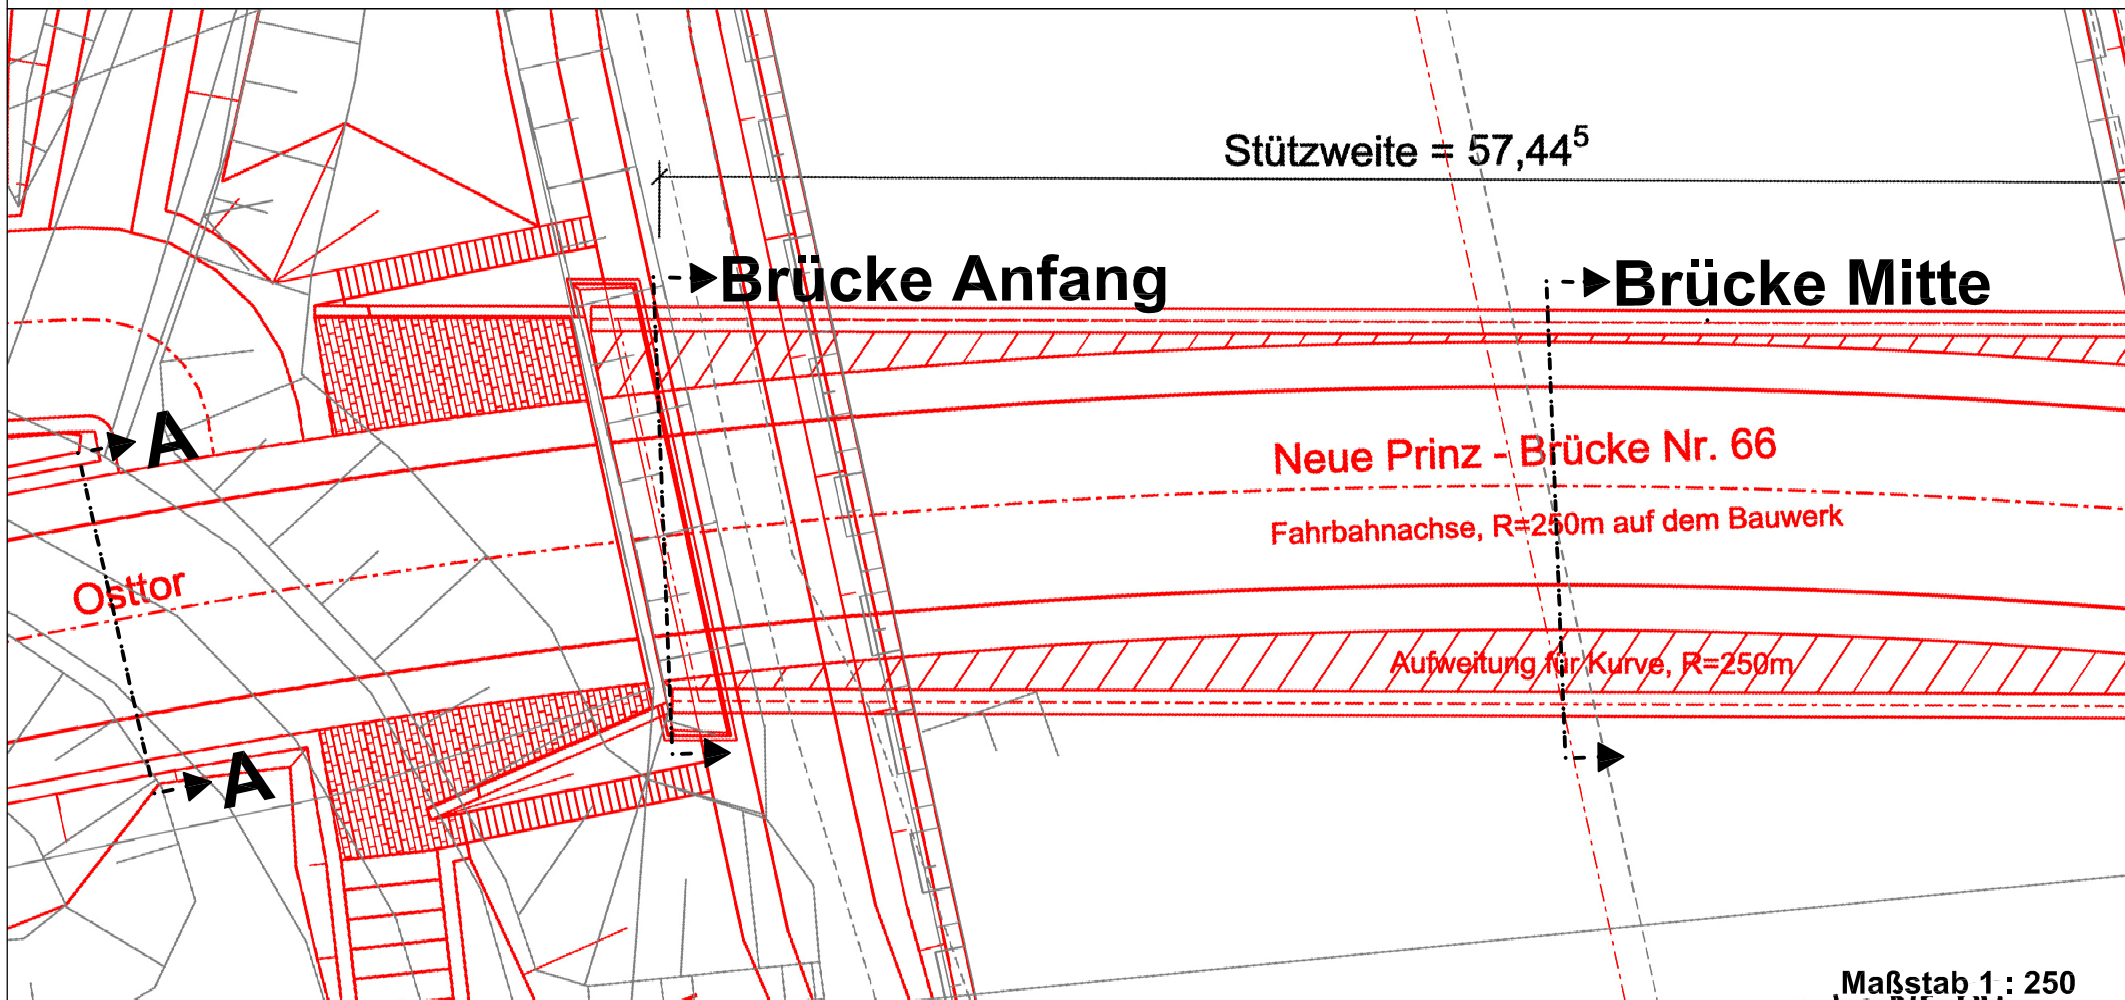

Vorhandener Brückenquerschnitt

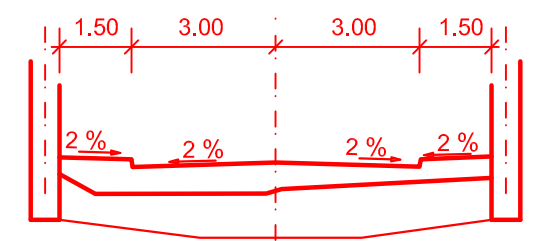

ohne Maßstab

STADT MÜNSTER Amt für Mobilität und Tiefbau	Datum	April 2020	Name	Koops
	Bearbeitet	April 2020	Gezeichnet	Revermann
	Blatt Nr.	1 (1)	Maßstab	o. M.
	Plotdatum 27.04.2020			

Straßenbrückenanlage Prinz - Brücke Nr. 66