Anlage zur Vorlage V/0276/2020

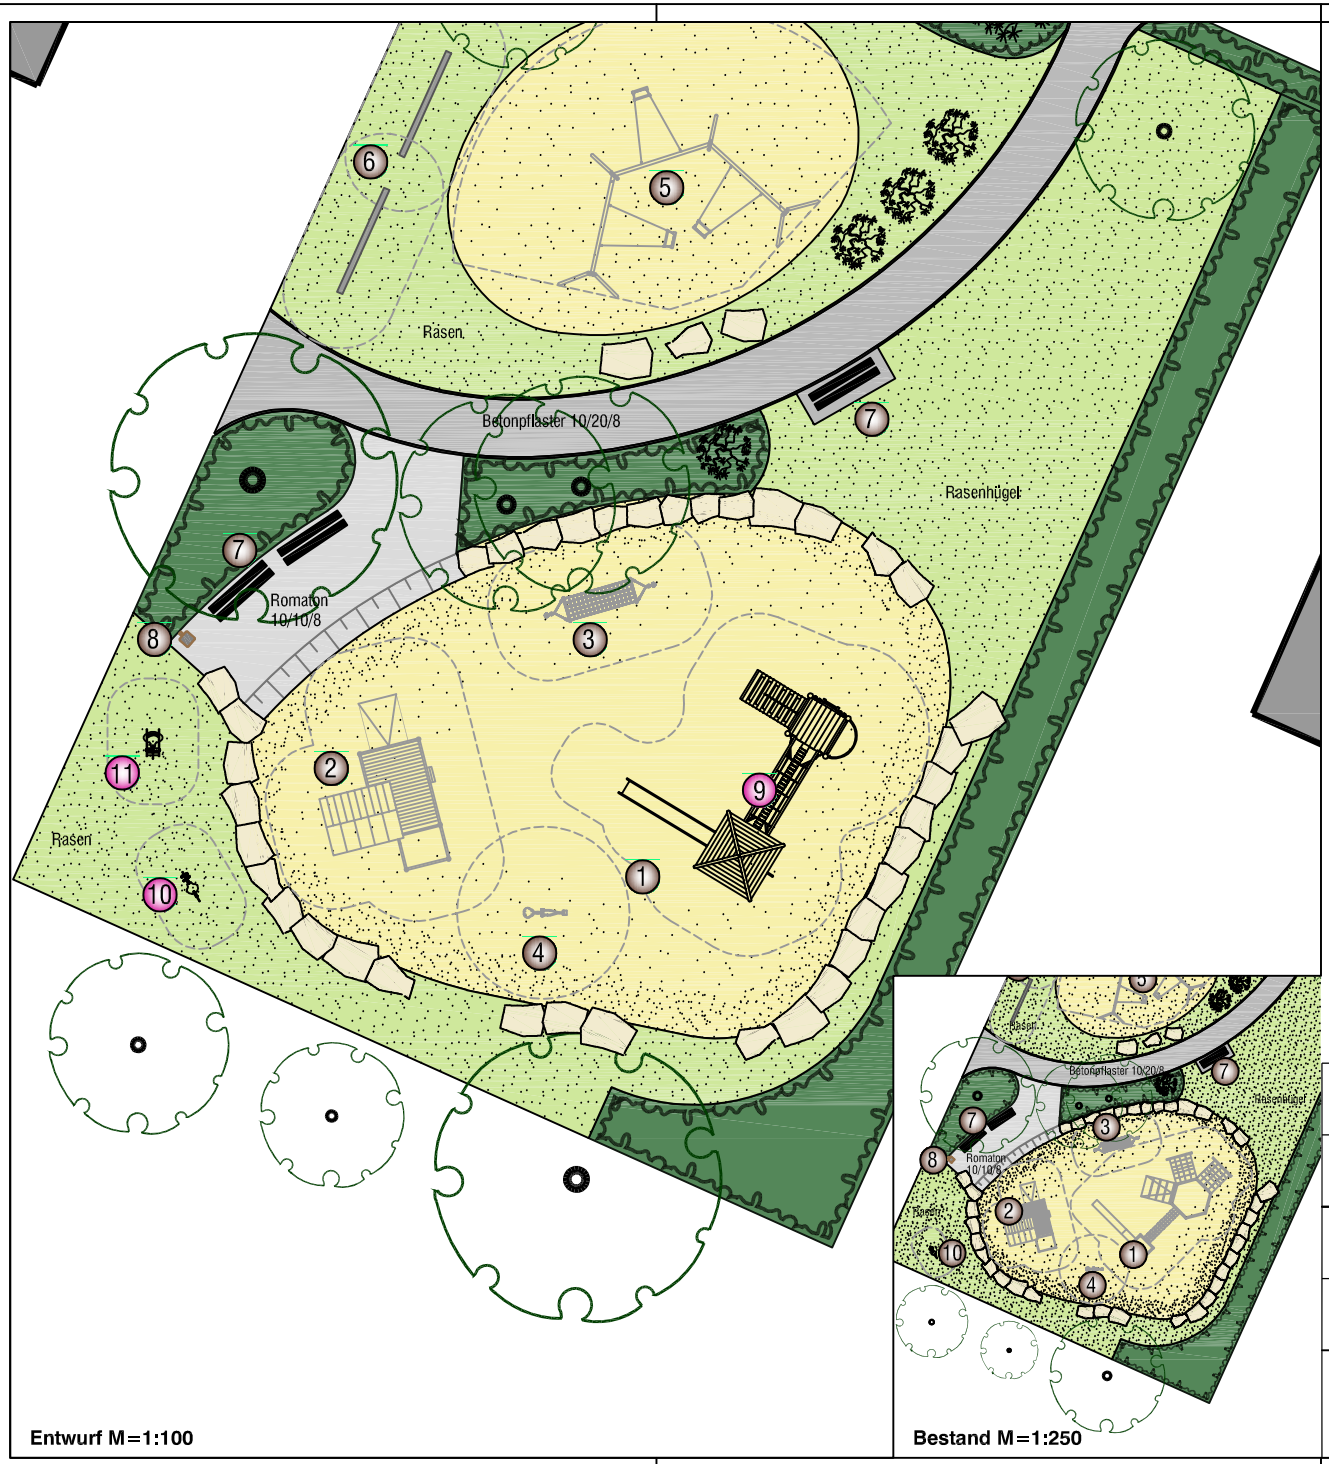

Entwurf M=1:100

Bestand M=1:250

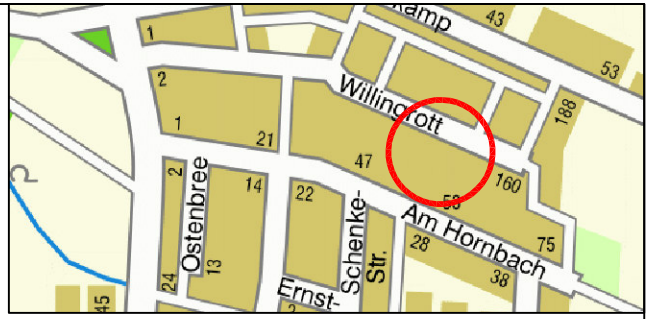

Legende

Bestand

1. Kombi-Anlage (abgängig)
   Fa. FHS
2. Varioset Abenteuerschiff "Münster"
   Fa. FHS
3. Hängematte
   Fa. SMB
4. Sandbagger
5. Dreifachkontaktschaukel mit Reifen und Schaukelsitz
   Fa. K&K
6. Balancierbalken
7. Bank
8. Abfalleimer

Neu 2020

9. Kletter- Rutschenkombination "Damme"
   Fa. FHS V01214050S
10. Galopper-Federgerät umsetzen
11. Federwippgerät "Schwan"
    Fa. Kompan, M10670-01P

Projektnummer: ...	SP Nr. 27709
Plan Nr.: K 874-4	Datum: 06.05.2020
Amtsleiter: gez. Bruns	Bearbeitet: gez. S. Reinmuth
Abteilungsleiter: gez. Stoldt	Gezeichnet: D. Hachmann
Fachstellenleiter: gez. J. Hoffmann	Maßstab: 1:100/1:250

Geändert:

Index	Inhalt	Datum	Bearbeiter

STADT MÜNSTER
Amt für Grünflächen, Umwelt und Nachhaltigkeit

Spielplatz Willingrott

Sanierung 2020
Entwurf