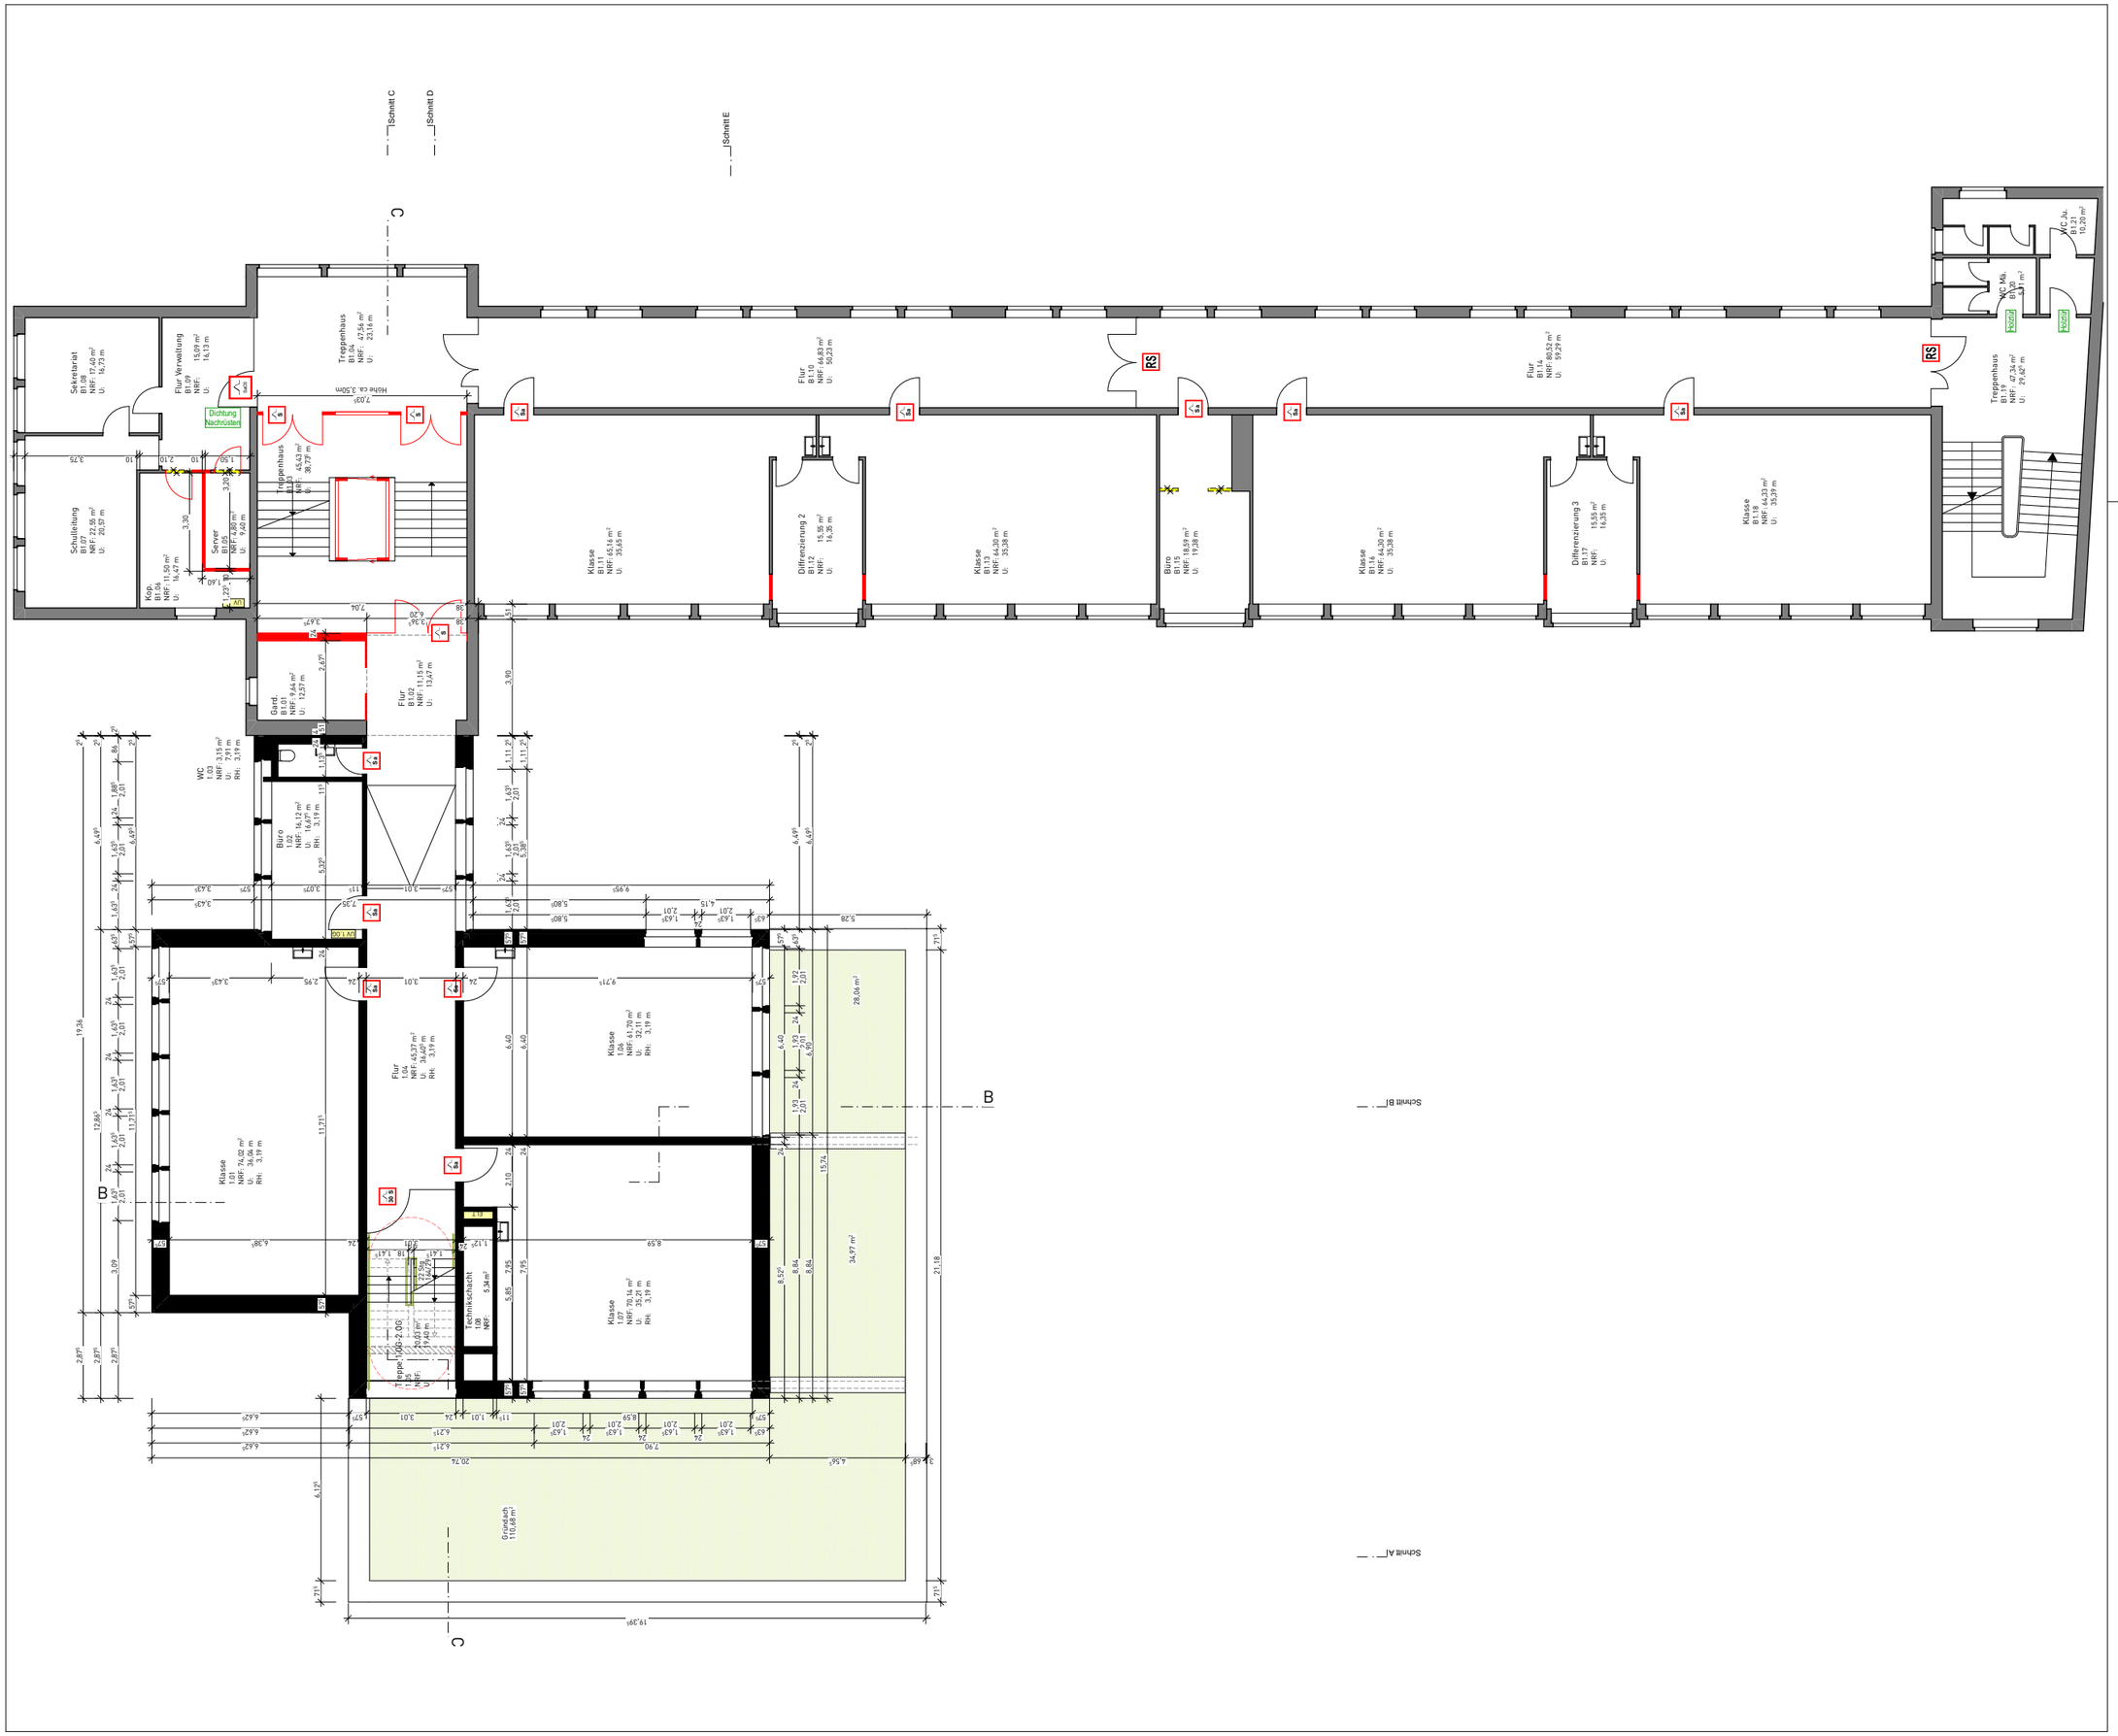

Legende:

- Neubau im Bestand
- Abbruch im Bestand
- Text — Beschriftung Brandschutz
- 30 S — feuerhemmende, rauchdichte- und selbstschließende Tür
- 30 — feuerhemmende, dicht- und selbstschließende Tür
- S — rauchdichte und selbstschließende Tür
- Sa — dichtschließende Tür
- T30-RS — T30 - RS Tür
- T 30 — T30 - Tür
- RS — Rauchschutztür
- FH — Feuerhemmende Tür
- SaS — dicht - und selbst-schliessende Tür
- BMZ — Brandmeldezentrale (Standort Bestand)
- Notausgang
- Richtungsangabe

EKS

Erweiterung der Kreuzschule

Projekt: Erweiterung der Kreuzschule
Kampstr. 15
48147 Münster
Flur ####, Flurstück(e) 1223
Gemarkung: xyz

Bauherr: Stadt Münster
Amt für
Immobilienmanagment
Albersloher Weg 33
48155 Münster

AKT
Architekten
Krych
Tombrock

Südstraße 16
48153 Münster
Fon 0251 - 520 93 93 - 0
kontakt@a-k-t-ms.de

N

Plan-Nr. EKS 3-A-1102

Entwurf
Übersicht 1.0G
Gesamte Schule

Maßstab	1:200
Datum	07.04.2020
Gez	sc
Größe	29,7 x 42 cm
± 0,00	= xyz = OKFF
Freigabe	VORABZUG
Architekt	
Bauherr	

Ind	Dat	Gez	Änderungen

ANLAGE 1.4