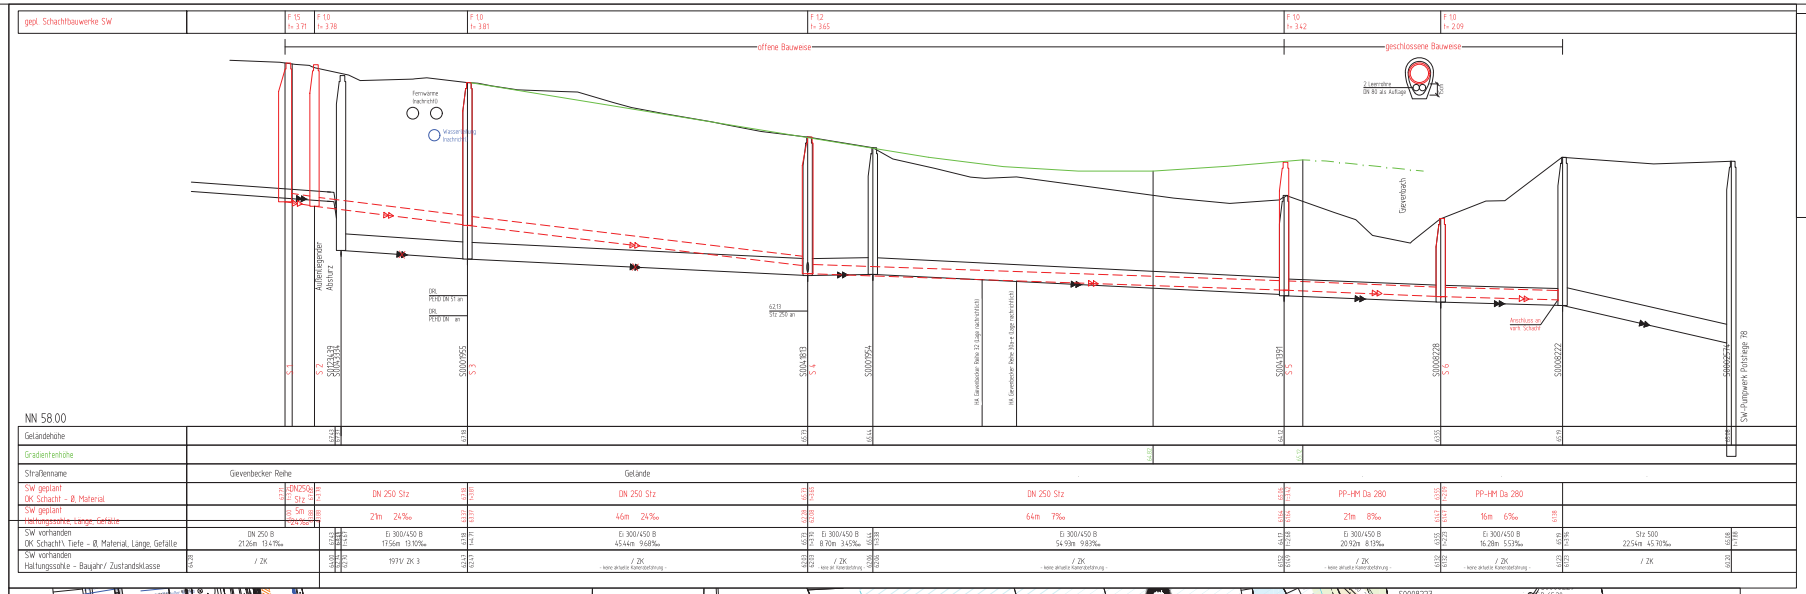

Zeichenerklärung

PLANUNG	BESTAND
Regenwasserkanal	
Schmutzwasserkanal	
Mischwasserkanal	
Druckrohrleitung	
Kanal entfällt / wird verdämmt	
RWE - Leitungen	
Telekommunikationsleitungen	
Stromleitungen	
Lichtwellenleiter	
Gasleitung	
Wasserleitung	
Fernwärmekanal	

Anschlussleitungen

Lage der Anschlussleitungen nachrichtlich eingetragen!
Leitungen ohne Ø-Bezeichnung = DN 150

- vr bzw. v l
- vr bzw. v l oben
- v oben
- nicht in Betrieb
- verschlossen
- Lage bekannt / unbekannt
- verl. Rinnenstraß / Sohlenstraß
- gepl. Rinnenstraß / Sohlenstraß
- Nummer der Anschlussuntersuchung
- neu
- überprüfen bei Neubau
- an gepl. Kanal anschließen
- Fehlanschluss umklemmen
- erneuern offene Bauweise
- Linar
- verdämmen

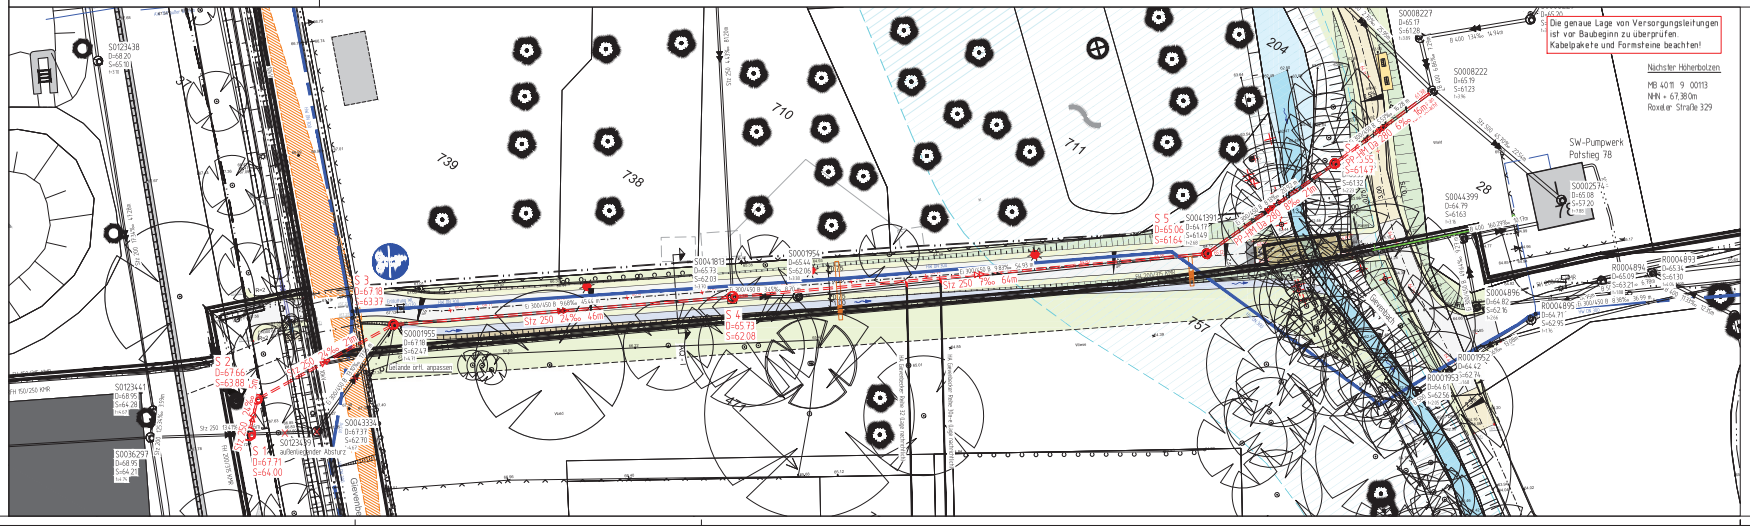

Nr.	Art der Änderung	Name	Datum
5			
4			
3			
2			
1			

Projekt Nr	01_114 w
Plan Nr	We 110
Blatt Nr.	1
Str. Schlüssel	00000
Anlage Nr	

Lageplan mit Längsschnitt

Maßstab
Lageplan 1 : 250
Längen 1 : 250 Höhen 1 : 50

	Datum	Name
bearbeitet	10.2019	Langner
gezeichnet	10.2019	Schulte Laggenbeck
geprüft		

genehmigt
Münster, den 2019

i. A.

Tiefbauamt

Amt für Infrastruktur und Straßen

Kanalsanierung

Grievenbecker Reihe
Arnheimweg
B-Plan 410

Stadtteil Gievenbeck
Bezirk West

Plot 18.05.2020