


Bestand ohne Maßstab

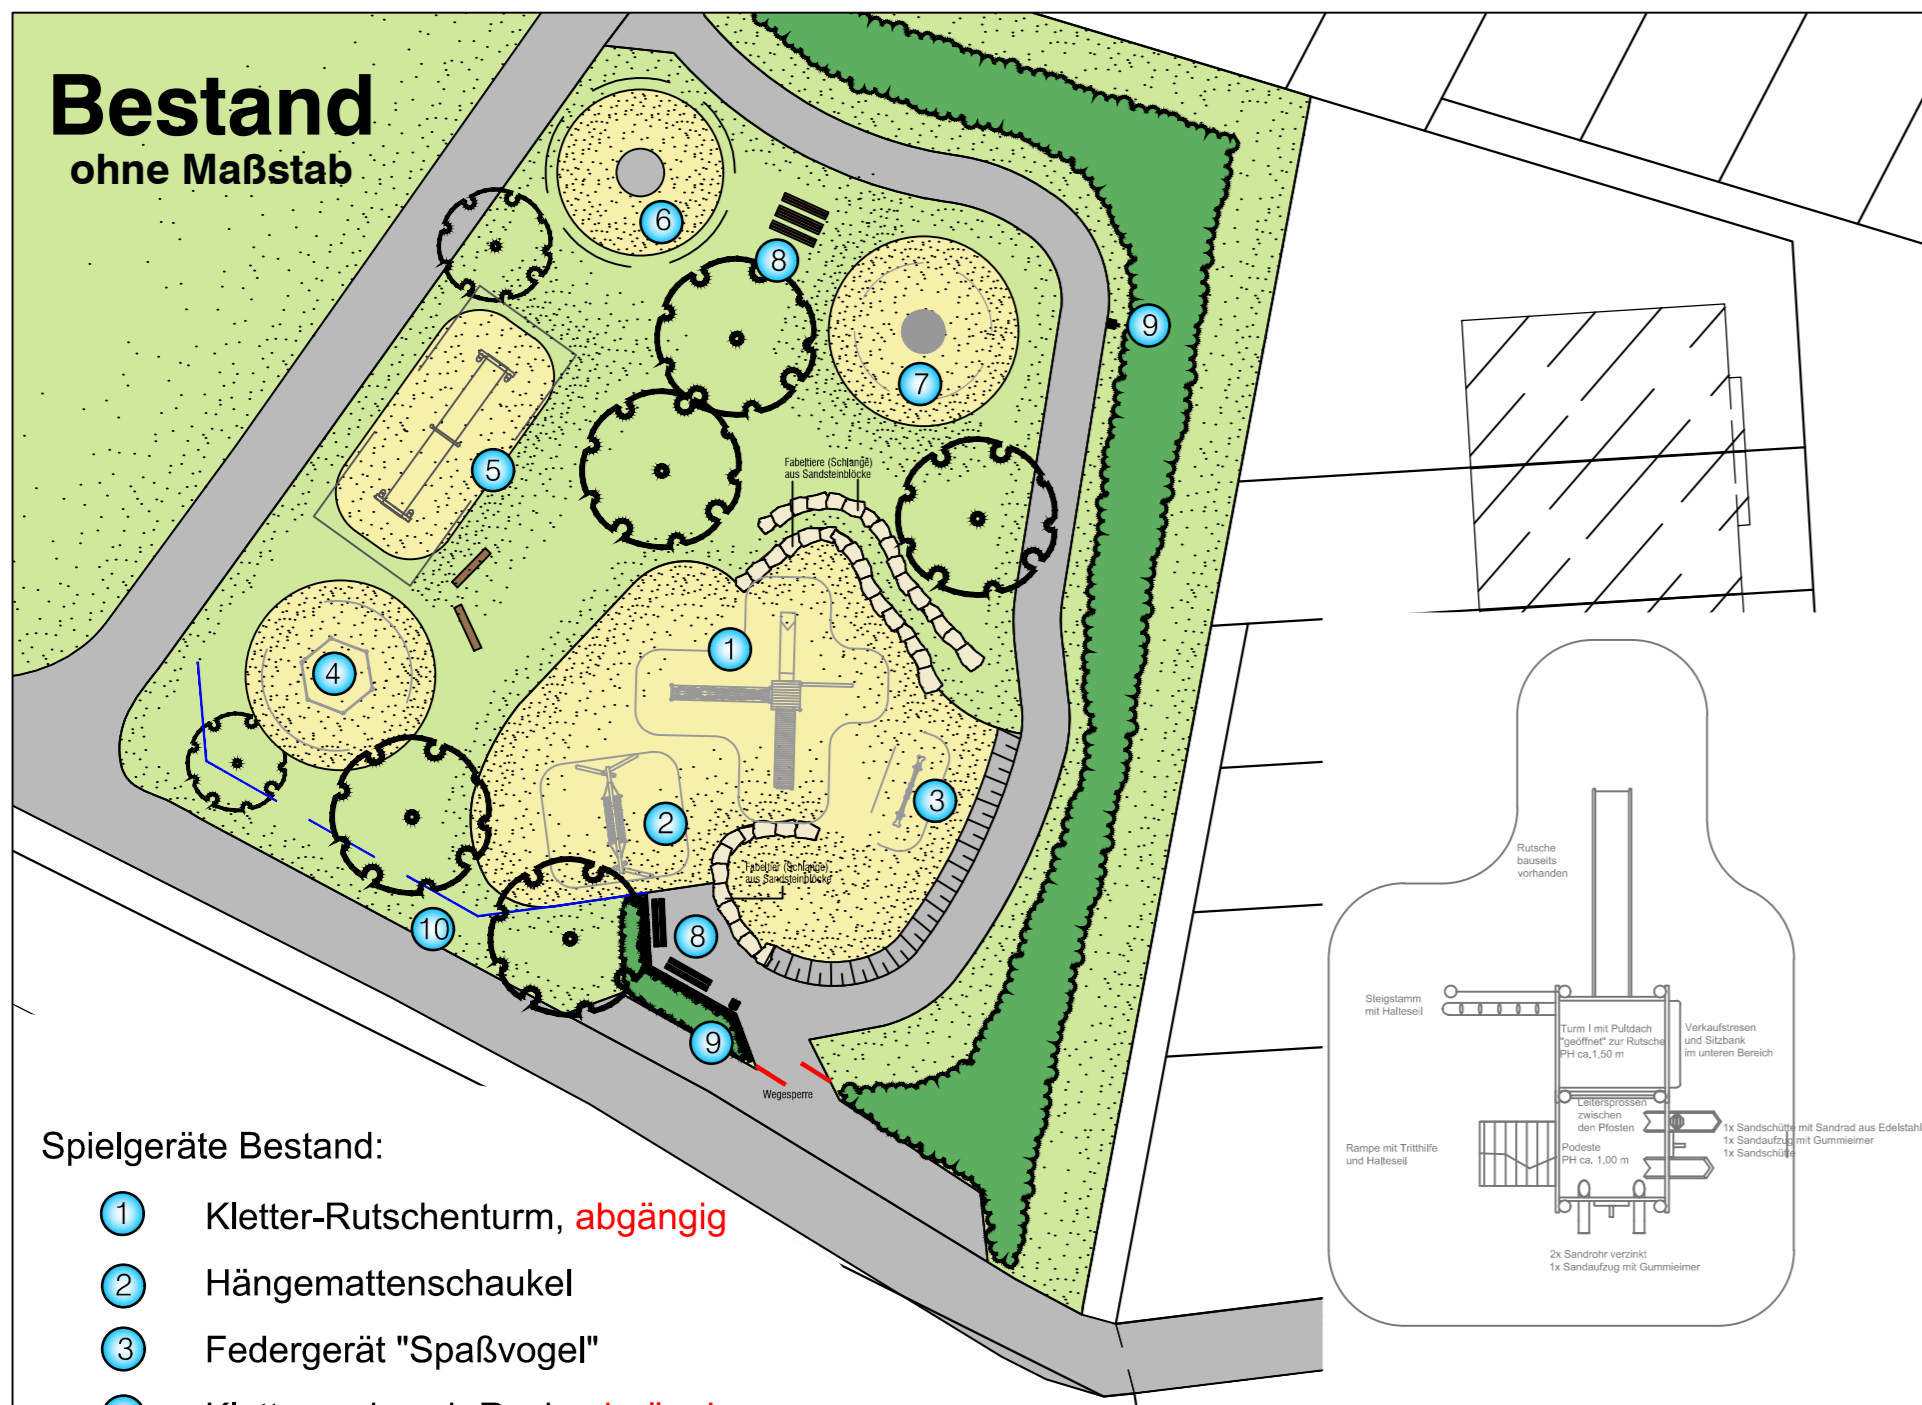


Spielgeräte Bestand:


- ① Kletter-Rutschenturm, **abgängig**
- ② Hängemattenschaukel
- ③ Federgerät "Spaßvogel"
- ④ Klettersechseck-Reck, **abgängig**
- ⑤ Gurtsteg
- ⑥ Drehscheibe
- ⑦ Pylon-Karussell
- ⑧ Bank
- ⑨ Abfalleimer, **abgängig**
- ⑩ Zaun

Spielgeräte Neu:

- ⑪ Kletterturm Aurich, Fa. FHS
- ⑫ Sandpodest mit Kletter-Rutschenturm, Fa. Doehring
- ⑬ Abfalleimer mit Deckel

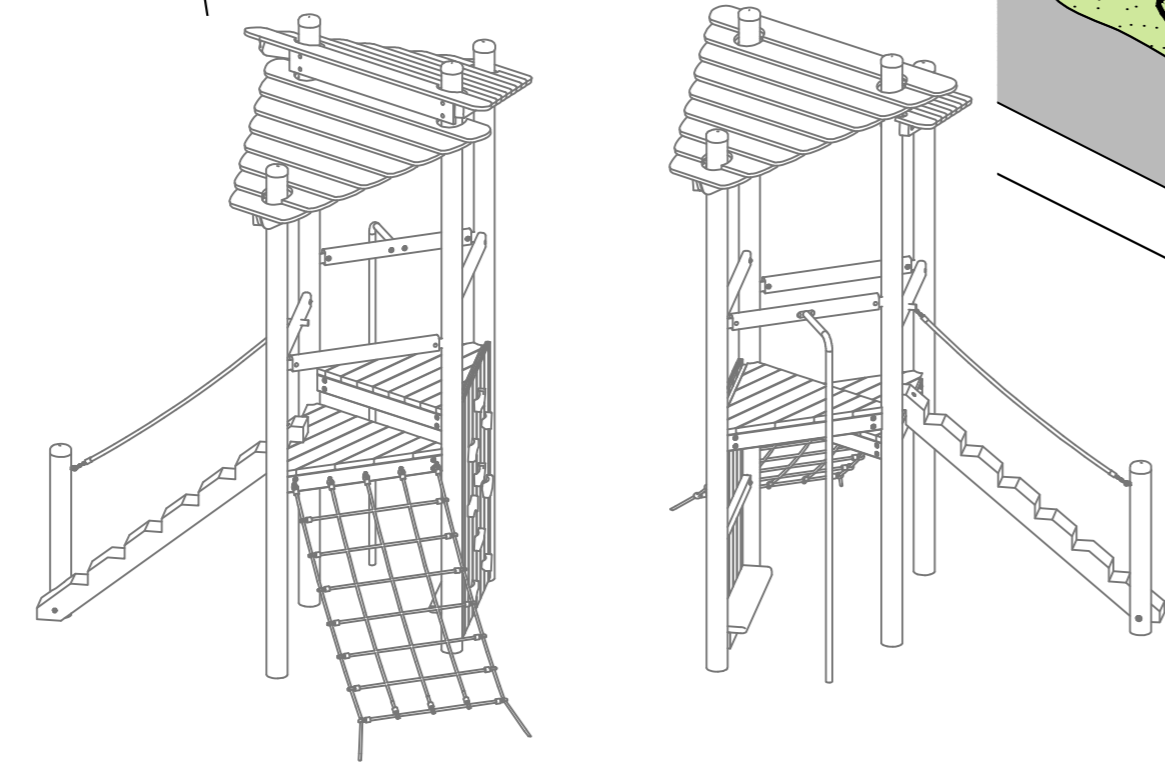

Sanierung 2020

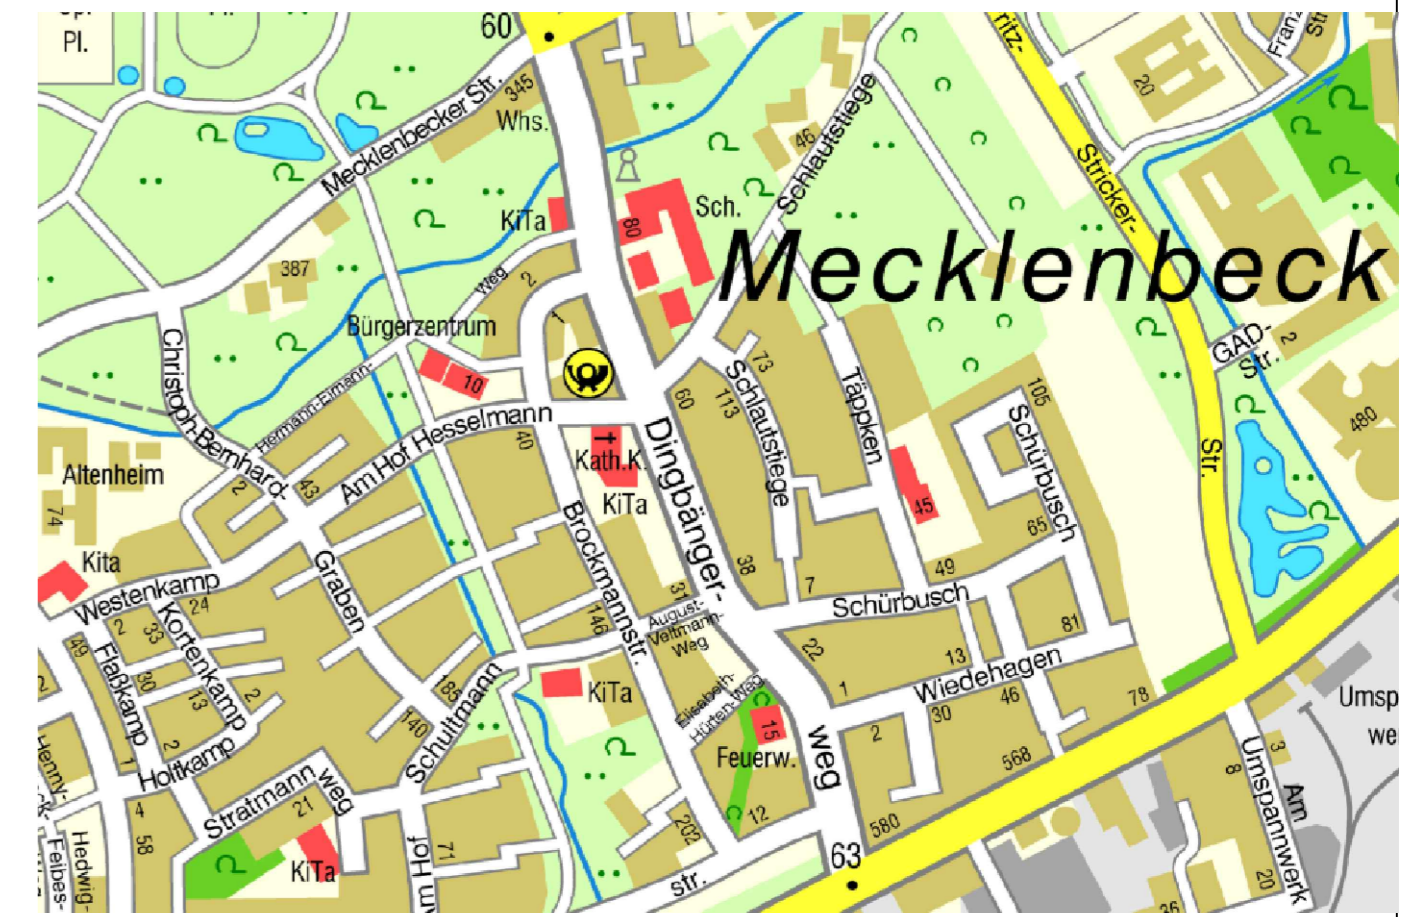

Grundlage: Bestandsplan von Herrn Eilert, keine Vermessergundlage vorhanden

| | | | |
|---------------------|-------------------|-------|------------|
| Projektnummer: 3342 | SP 25401 | | |
| Plan Nr.: K 259/4 | Datum: 09.05.2020 | | |
| Amtsleiter: | Bearbeitet: | | |
| gez. Bruns | gez. K. Wagner | | |
| Abteilungsleiter: | Gezeichnet: | | |
| gez. Stoldt | gez. K. Wagner | | |
| Fachstellenleiter: | | | |
| gez. J. Hoffmann | Maßstab: 1:200 | | |
| Geändert: | | | |
| Index | Inhalt | Datum | Bearbeiter |
| ... | ... | ... | ... |
| ... | ... | ... | ... |
| ... | ... | ... | ... |

STADT MÜNSTER

Amt für Grünflächen,
Umwelt und Nachhaltigkeit

**Spielplatz
Am Hof Hesselmann**

Spielplatzsanierung 2020

Anlage zur Vorlage V/0449/2020