



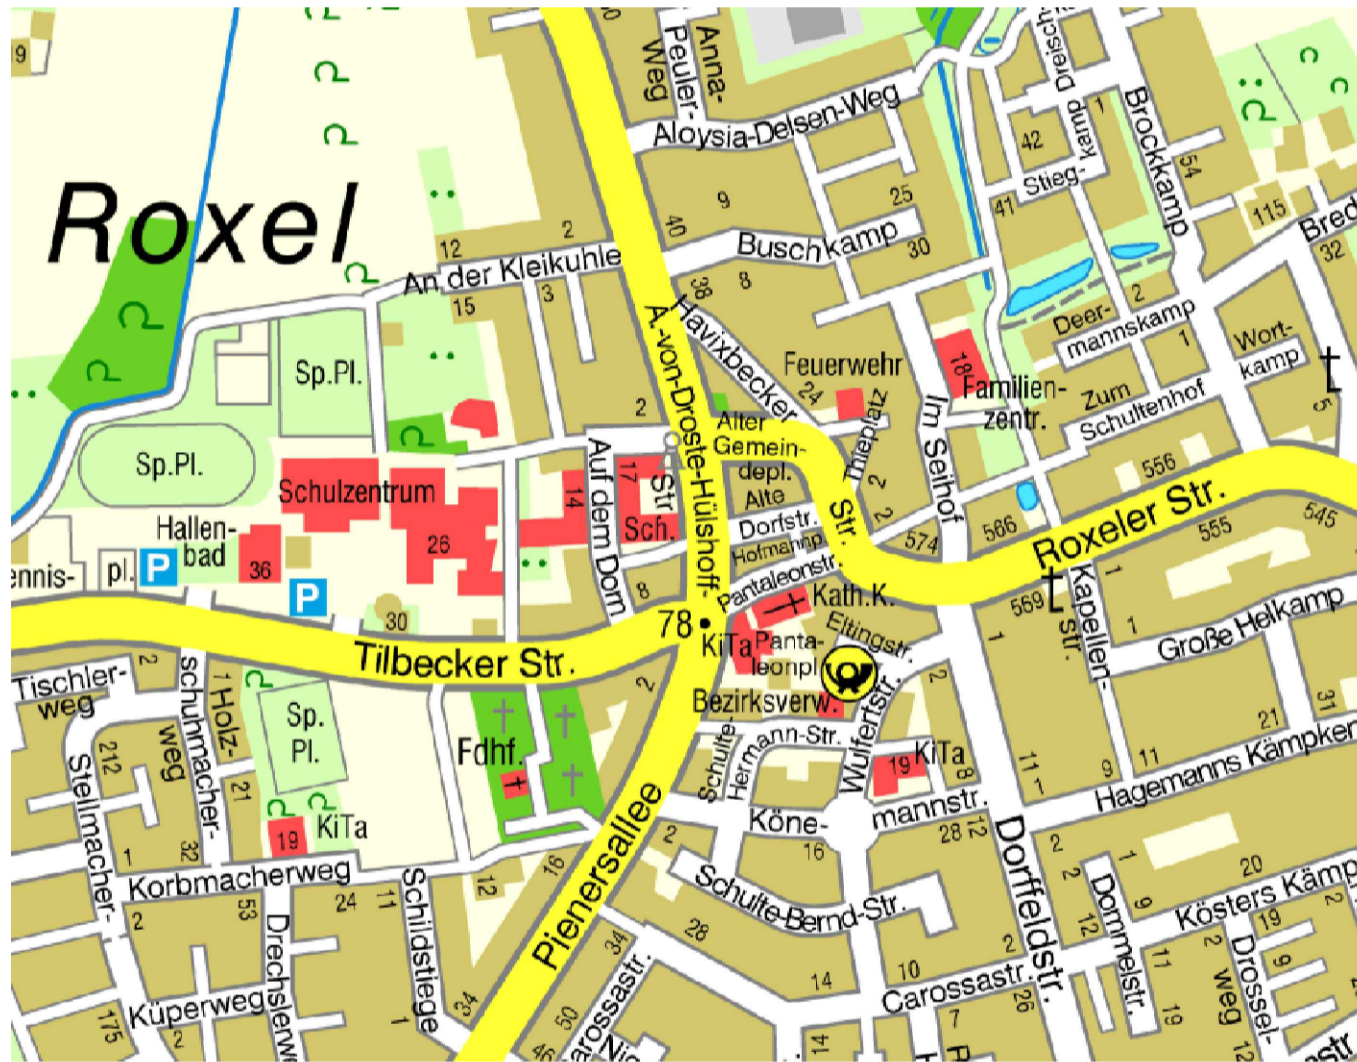

Sanierung 2020



Bestand ohne Maßstab

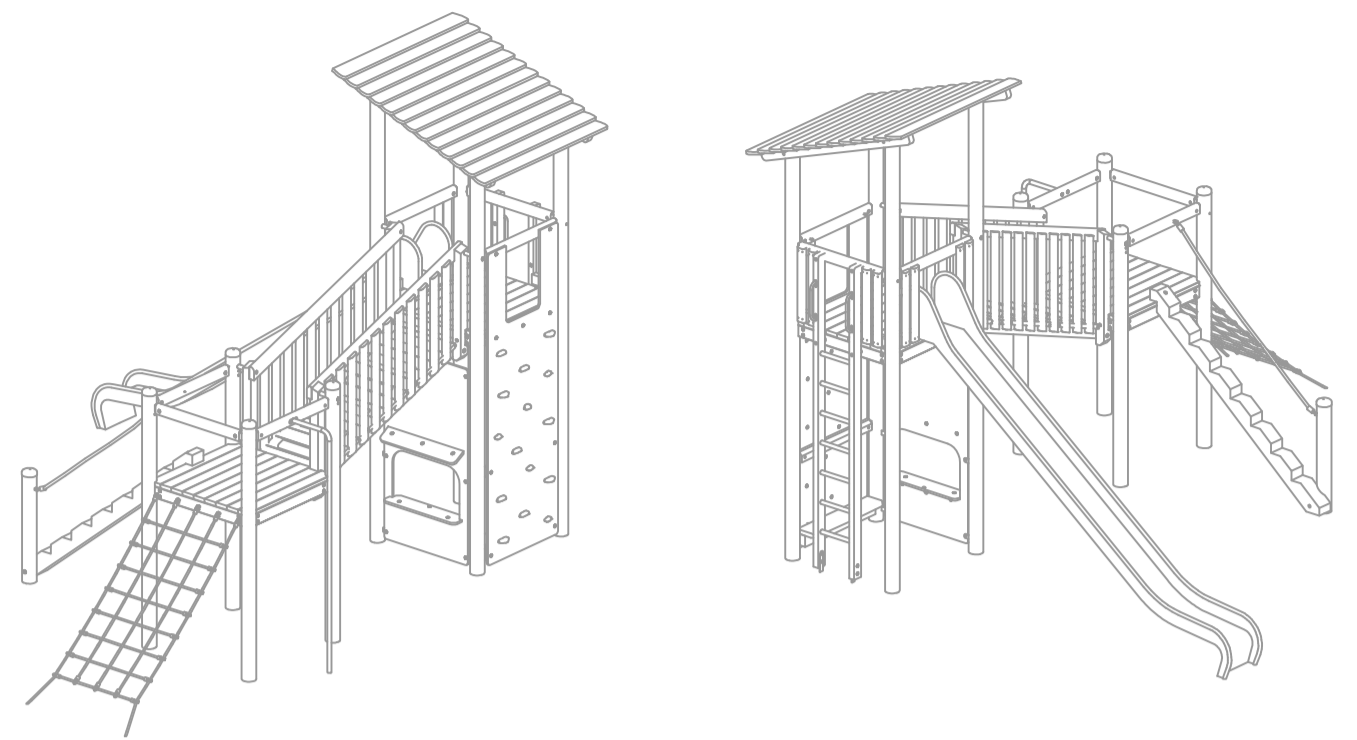

Spielgeräte Bestand:

- ① Doppelschaukel, Fa. K & K
- ② Kletterwirbel, Fa. FHS
- ③ Gurtsteg, Fa. Kinderland
- ④ Korbnettschaukel, Fa. K & K
- ⑤ Spielauto 'Brummi', Fa. Kompan
- ⑥ Kleine Hangrutsche, Fa. K & K
- ⑦ Wipptiere, Fa. Kompan
- ⑧ Federgerät 'Vogelschar', Fa. Kompan
- ⑨ Dreifachreck, Fa. K & K
- ⑩ Kletterturmanlage, Fa. Spessart, **abgängig**
- ⑪ Holzpodeste
- ⑫ Bank mit Rückenlehne
- ⑬ Abfalleimer, **abgängig**
- ⑭ Zaun

Spielgeräte Neu:

- ⑮ Kletter-Rutschenturm-Kombination, Fa. FHS
- ⑯ Abfalleimer mit Deckel

Grundlage: Bestandsplan von Herrn Eiler / Frau Hachmann 2014/2018, keine Vermessergundlage vorhanden

Projektnummer: 3341 SP 25711 Plan Nr.: K 273/6 Datum: 12.05.2020		 Amt für Grünflächen, Umwelt und Nachhaltigkeit
Amtsleiter:	Bearbeitet:	
gez. Bruns	gez. K. Wagner	Spielplatz Im Seihof Spielplatzsanierung 2020
Abteilungsleiter:	Gezeichnet:	
gez. Stoldt	gez. K. Wagner	
Fachstellenleiter:	Maßstab: 1:200	
gez. J. Hoffmann		
Geändert: Index Inhalt Datum Bearbeiter		
... 		