


Pfad: K:\61\_2105\_Stadterneuerung\Stadthafen\_1\_206\_CAD\2020-04-06\_Plangebiet\_TSS\_Niederdingstr\_Eulerstrasse\_ALKIS\_LB.dwg

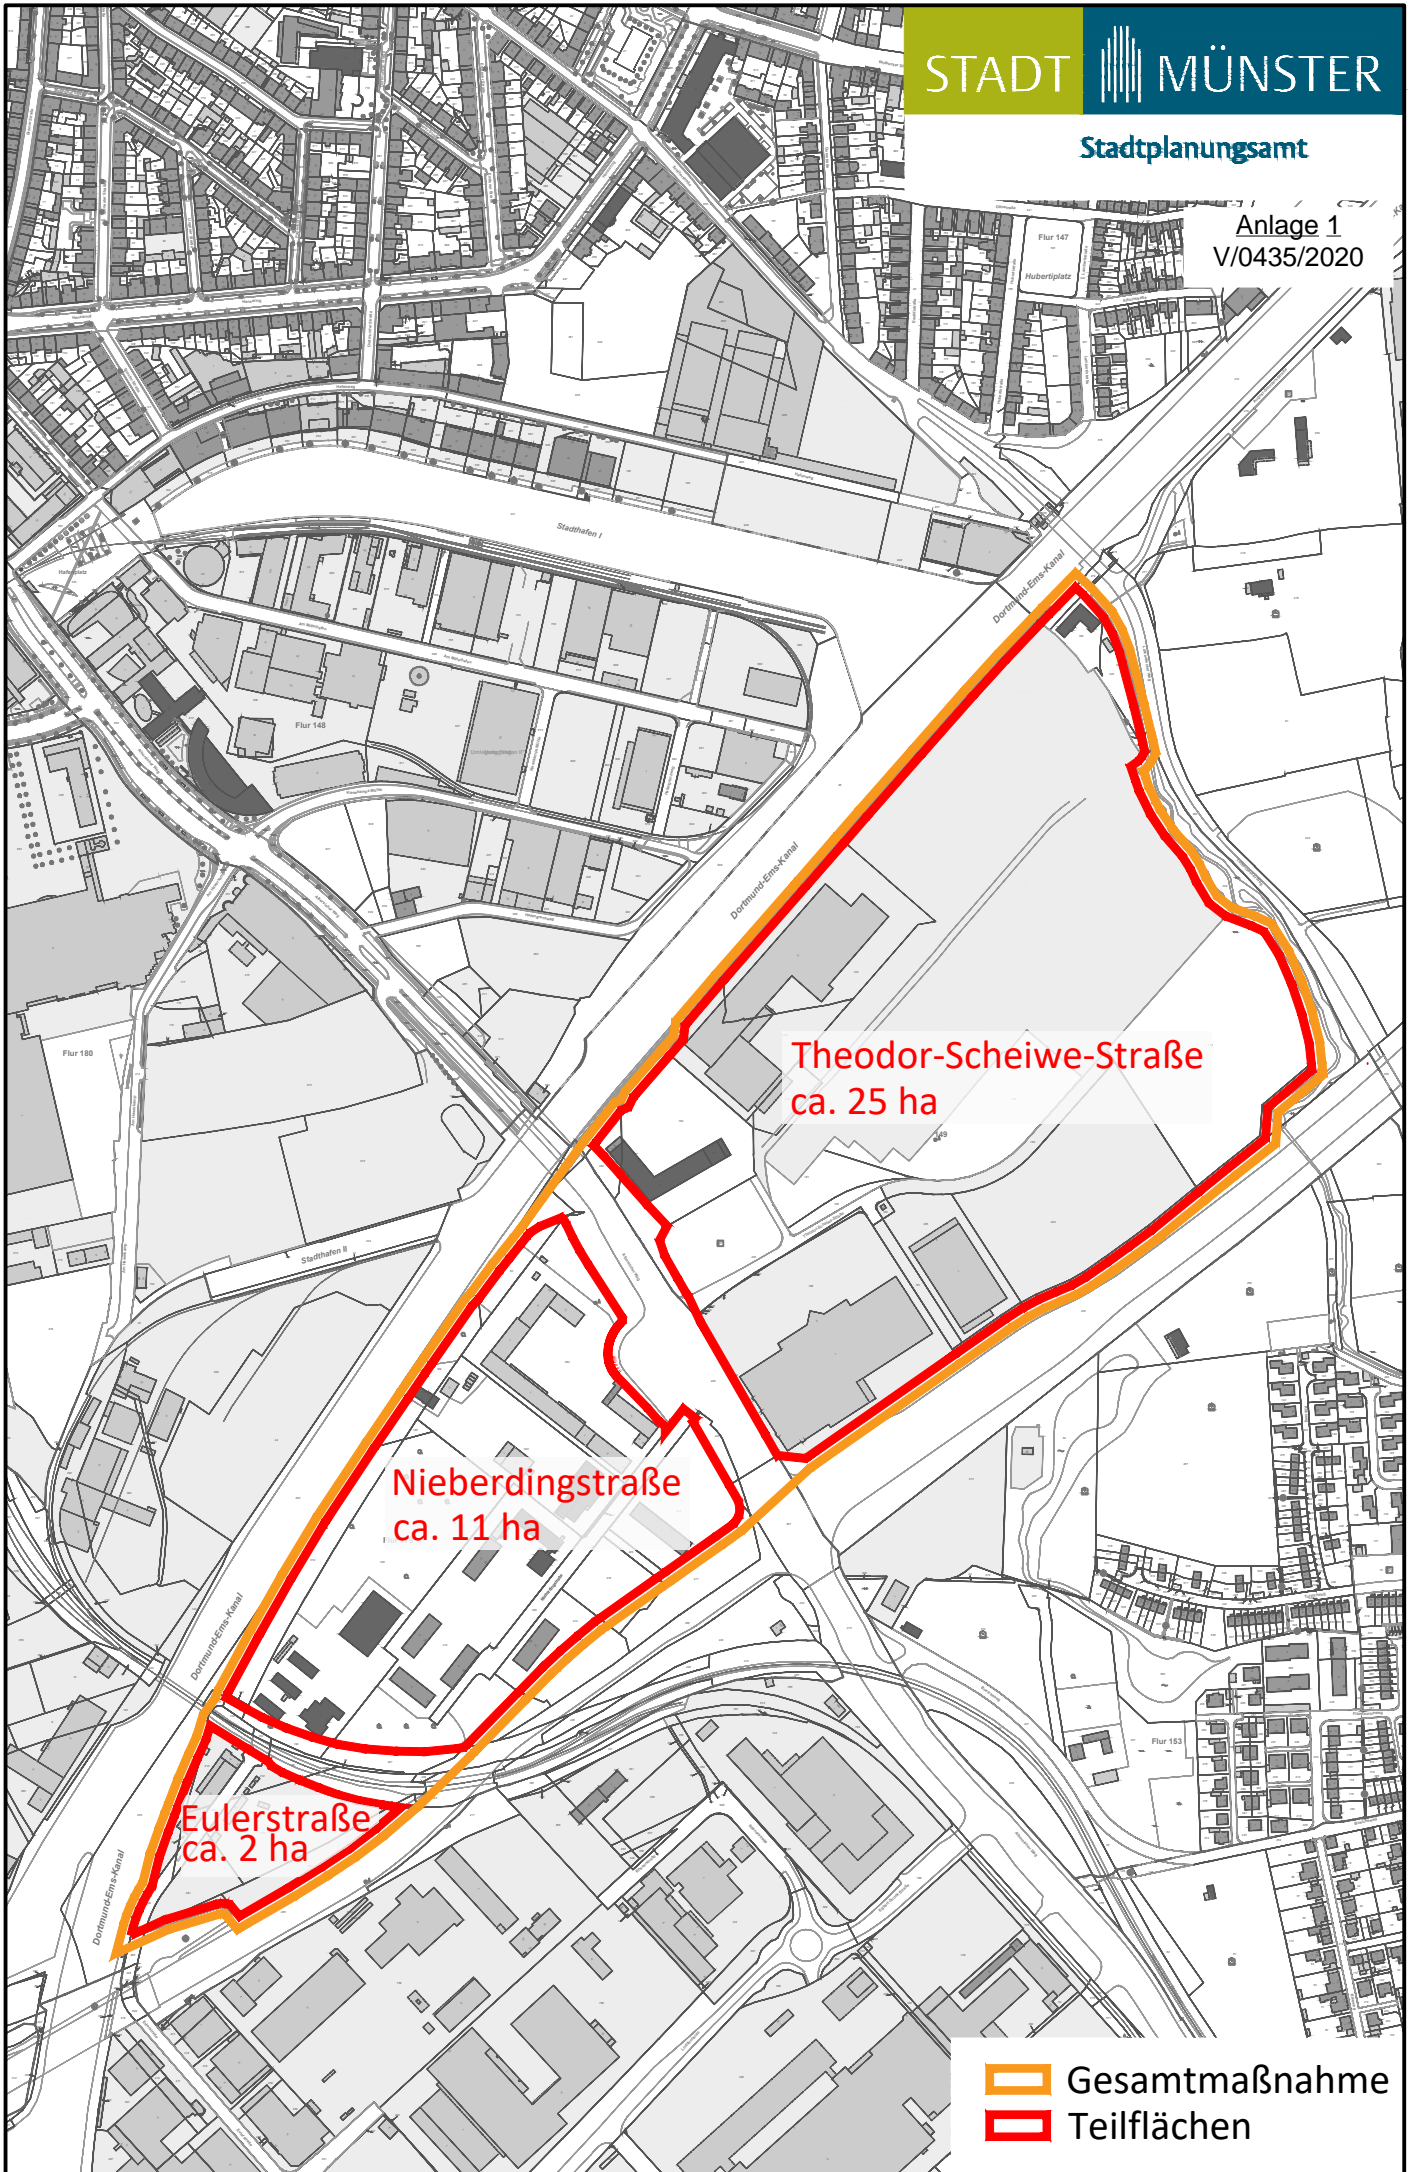

 Gesamtmaßnahme  
 Teilflächen