


LEGENDE BESTAND

- ① Rasen
- ② Wassergebundener Weg
- ③ Bestandsgehölz
- ④ Sandspielfläche

LEGENDE PLANUNG

- ① Spielbereich mit Pflasterbelag
- ② 2x Jugendbänke
- ③ Tischtennisplatte, Bestand (Bauhof Coerde)

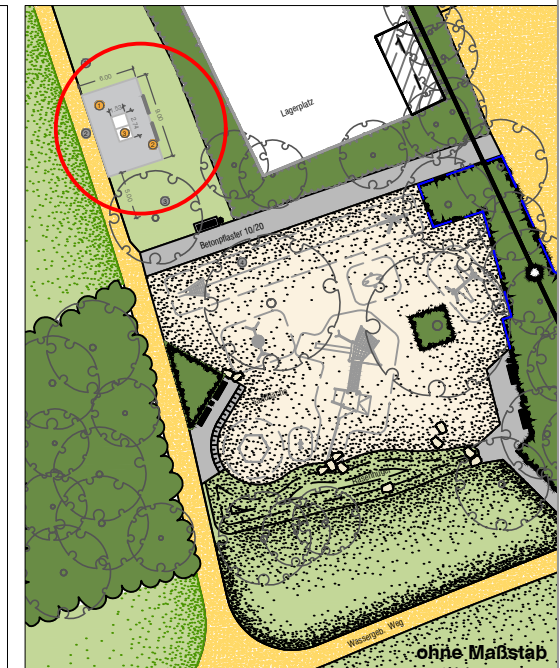

Projekt-Nr.: 9999-00 SP-Nr.: 22902
 Plan-Nr.: K 18/ 8 Datum: 14.05.2020

Amtsleiter: Bruns
Abteilungsleiter: Stoldt
Fachstellenleiter: J. Hoffmann

Bearbeitet: Münstermann
Planerstellung: Münstermann W. Eilert

Maßstab: 1:100

Geändert:

Index	Inhalt	Datum	Bearbeiter
...
...
...



Amt für Grünflächen,
Umwelt und Nachhaltigkeit

SP Wilhelmstraße

Sanierung 2020
Ergänzung Tischtennisplatte