


Rawand

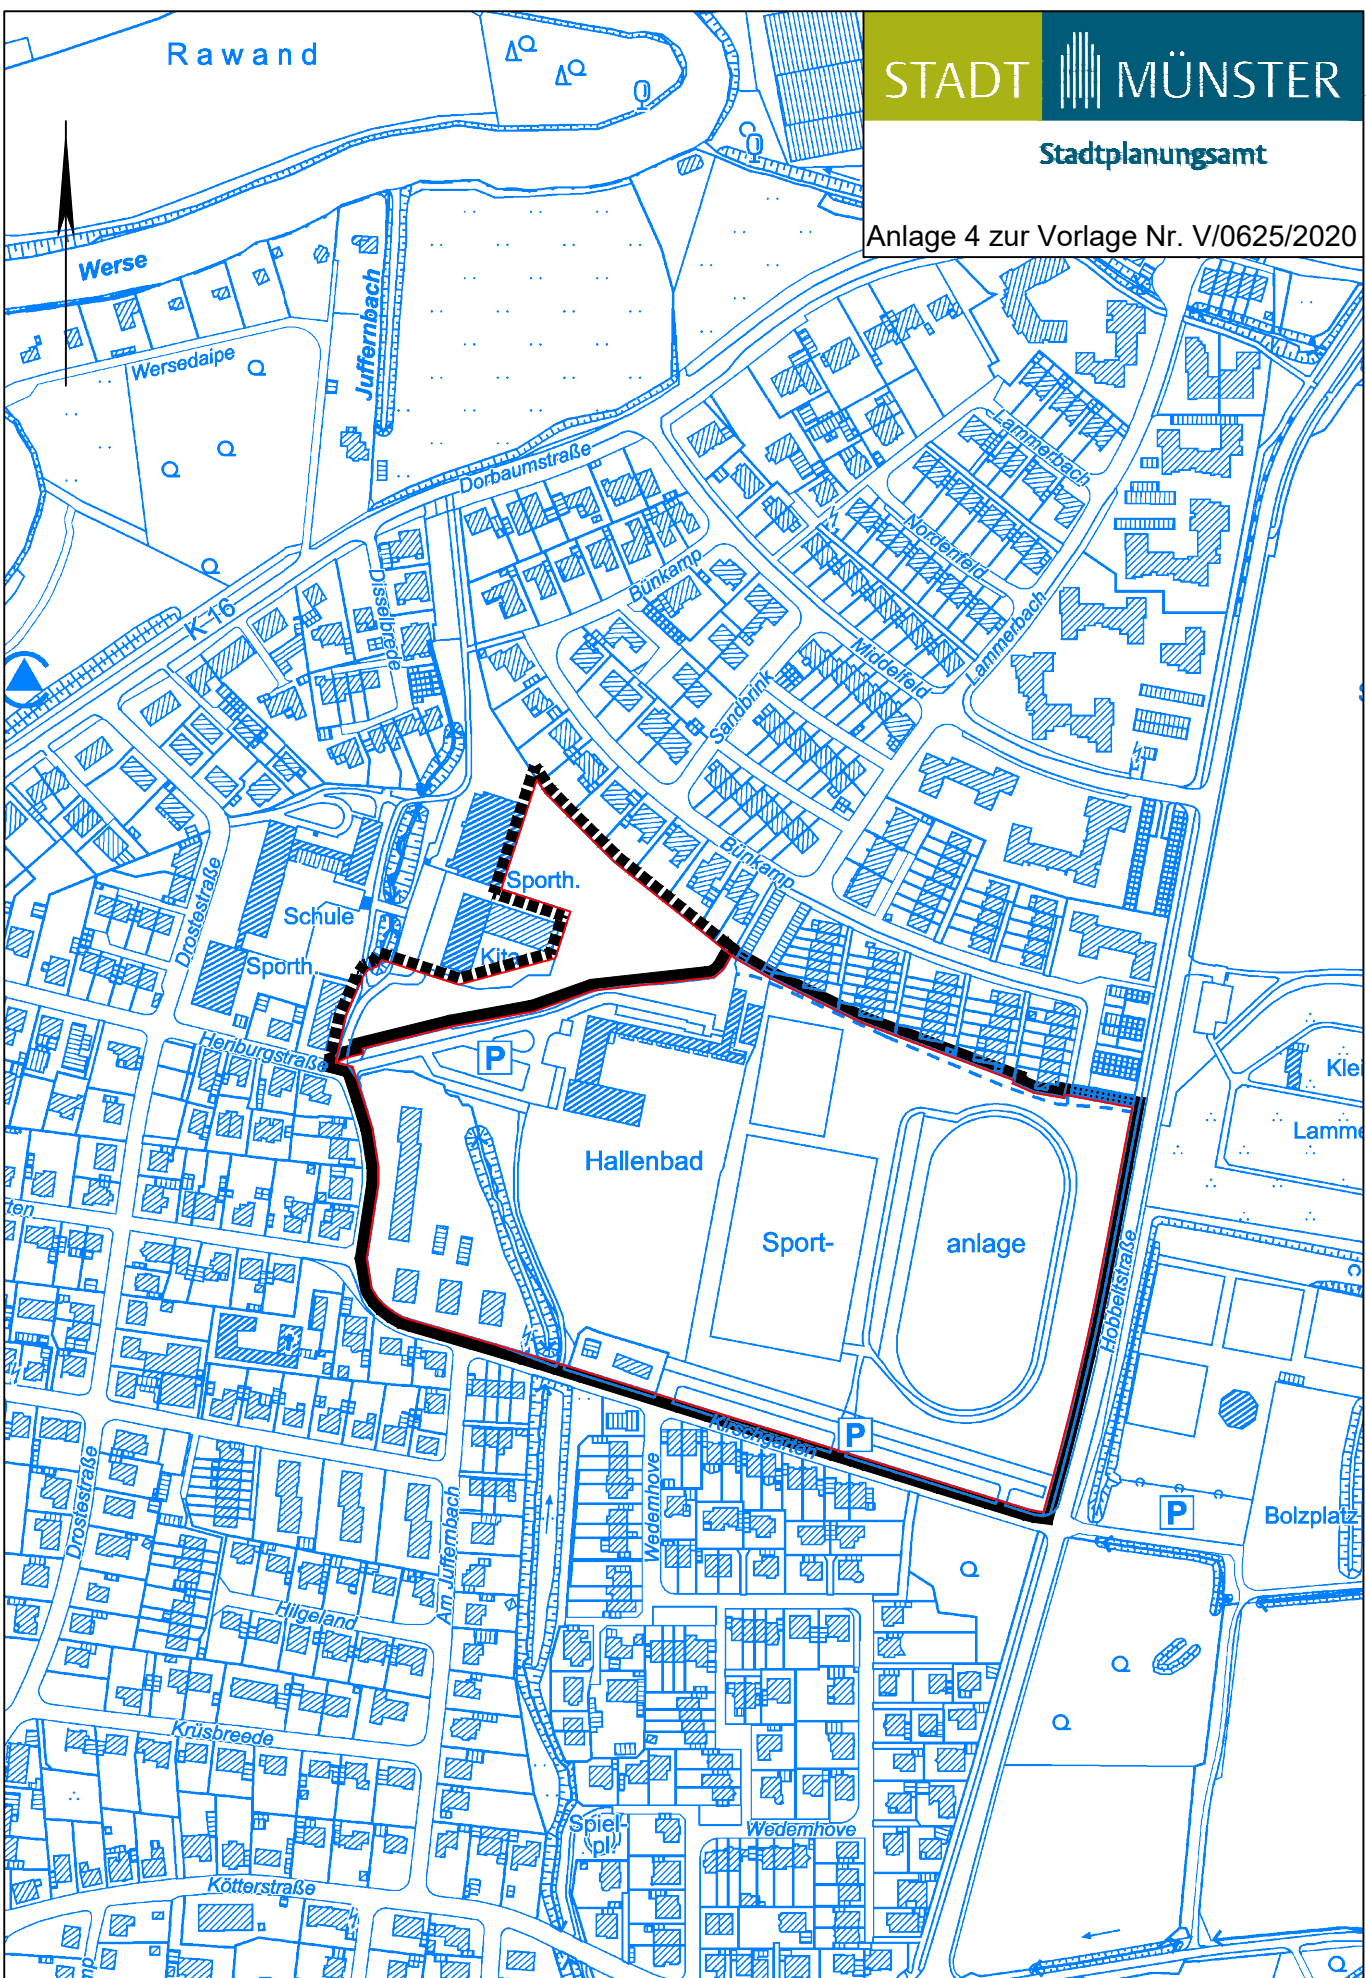

Bebauungsplan Nr. 562

- Bisheriges Plangebiet
- Erweitertes Plangebiet