

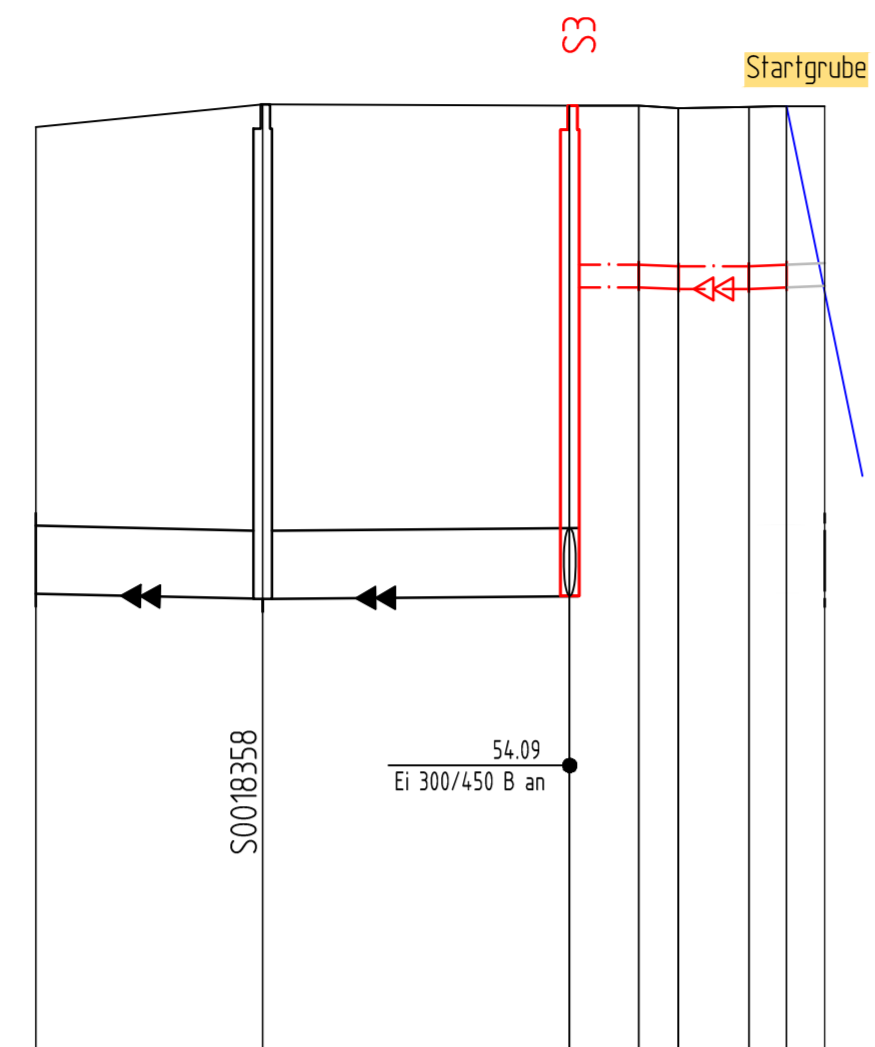
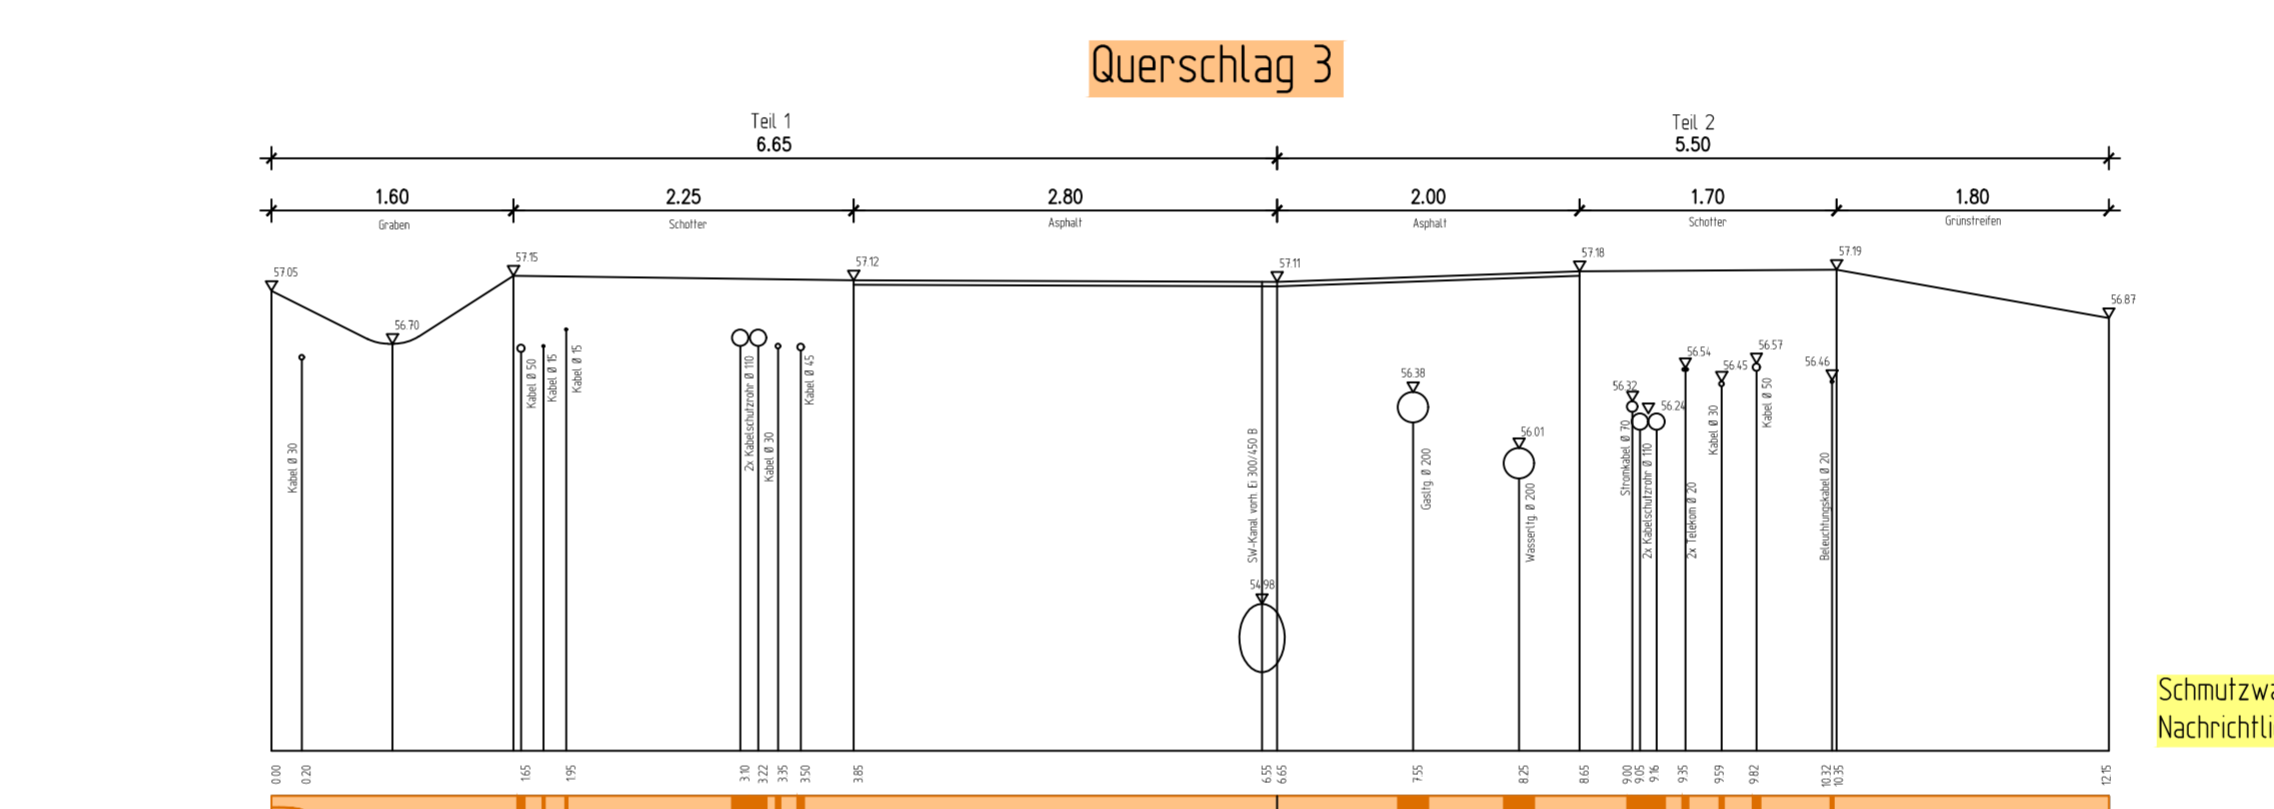


gepl. Schachtbauwerke SW

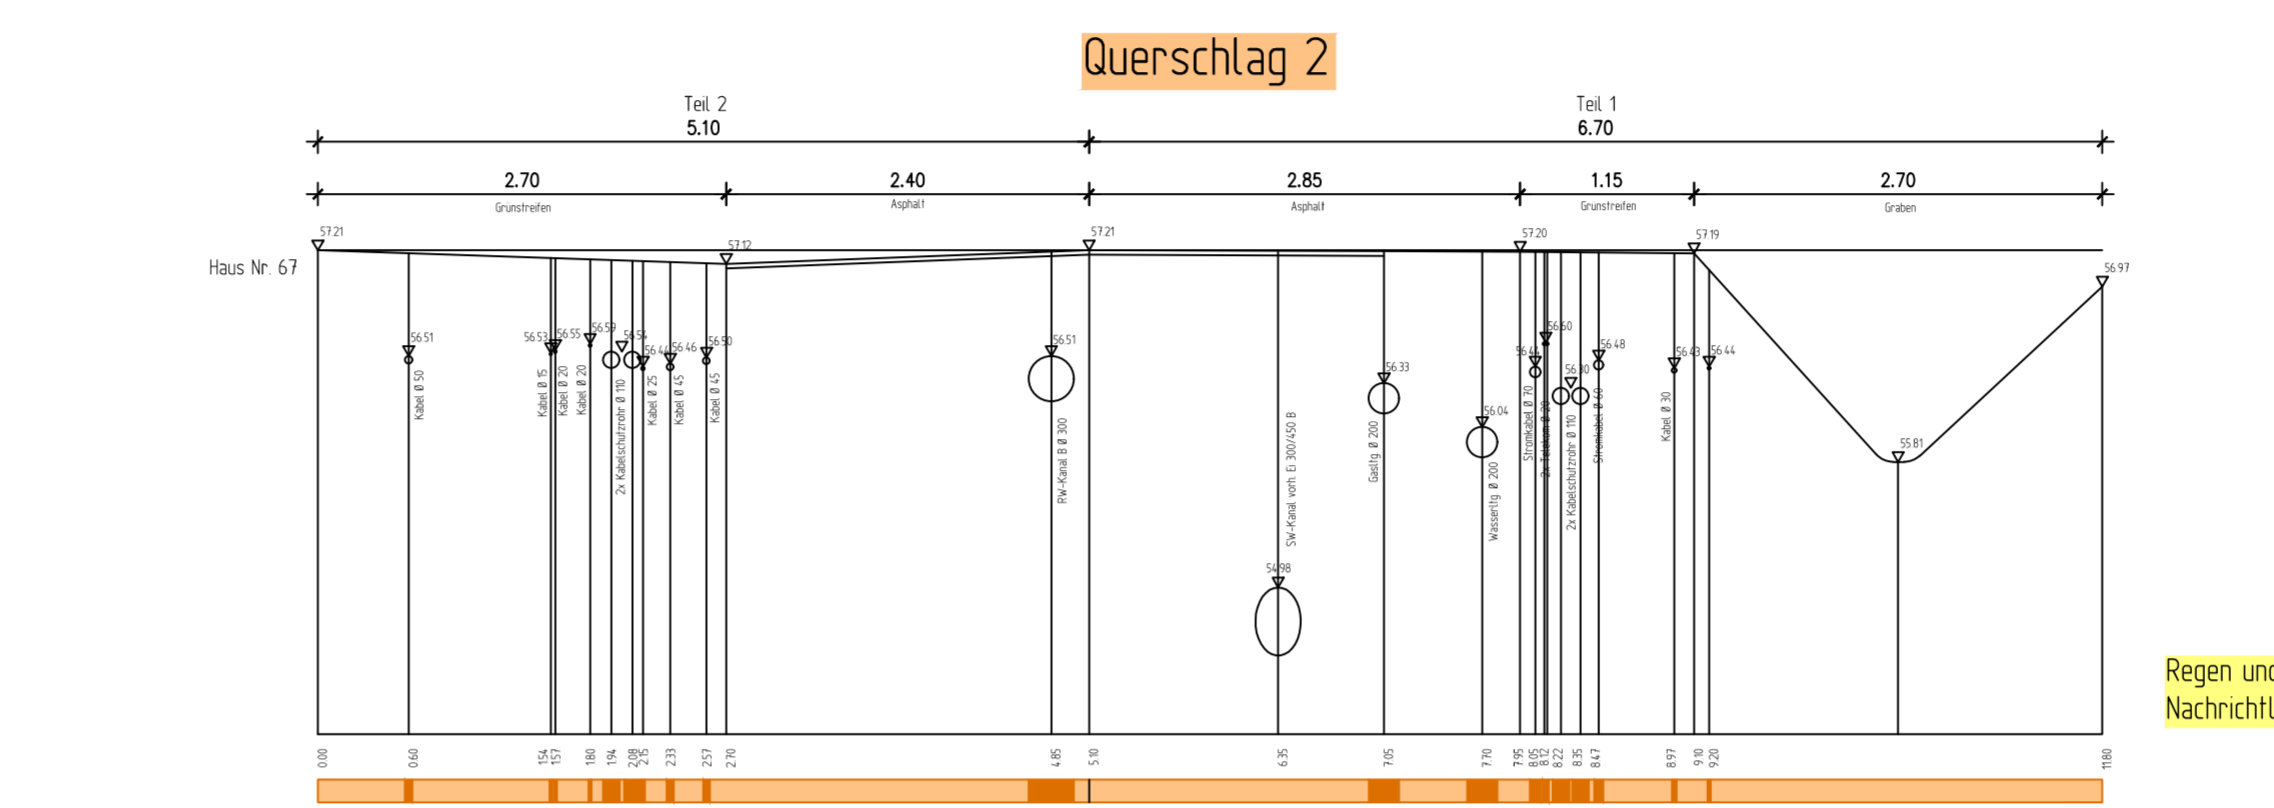

NN 5100	
Geländehöhe	51.79 51.34 51.33 51.33 51.33 51.33 51.33
Stationierung	0+014.35 0+009.78 0+007.15 0+002.50 0+000.00 51.33
DRL SW geplant Ø, Material	Druckrohrleitung Da 225 PE-HD 14.35m
DRL SW geplant Sohlhöhe/Solttiefe	54.19 / 1+20 54.19 / 1+20 54.19 / 1+20 54.19 / 1+20 54.19 / 1+20
RW vorhanden	
OK Schacht\ Tiefe - Ø, Material, Länge, Gefälle	
RW vorhanden	
Haltingssohle - Baujahr/ Zustandsklasse	
SW vorhanden	Ei 300/450 B 1+3.71 Ei 300/450 B 1+3.71
OK Schacht\ Tiefe - Ø, Material, Länge, Gefälle	45.73m -2.30% 50.77m 0.98%
SW vorhanden	
Haltingssohle - Baujahr/ Zustandsklasse	1962 / ZK 3 54.07 1962 / ZK 3 54.19

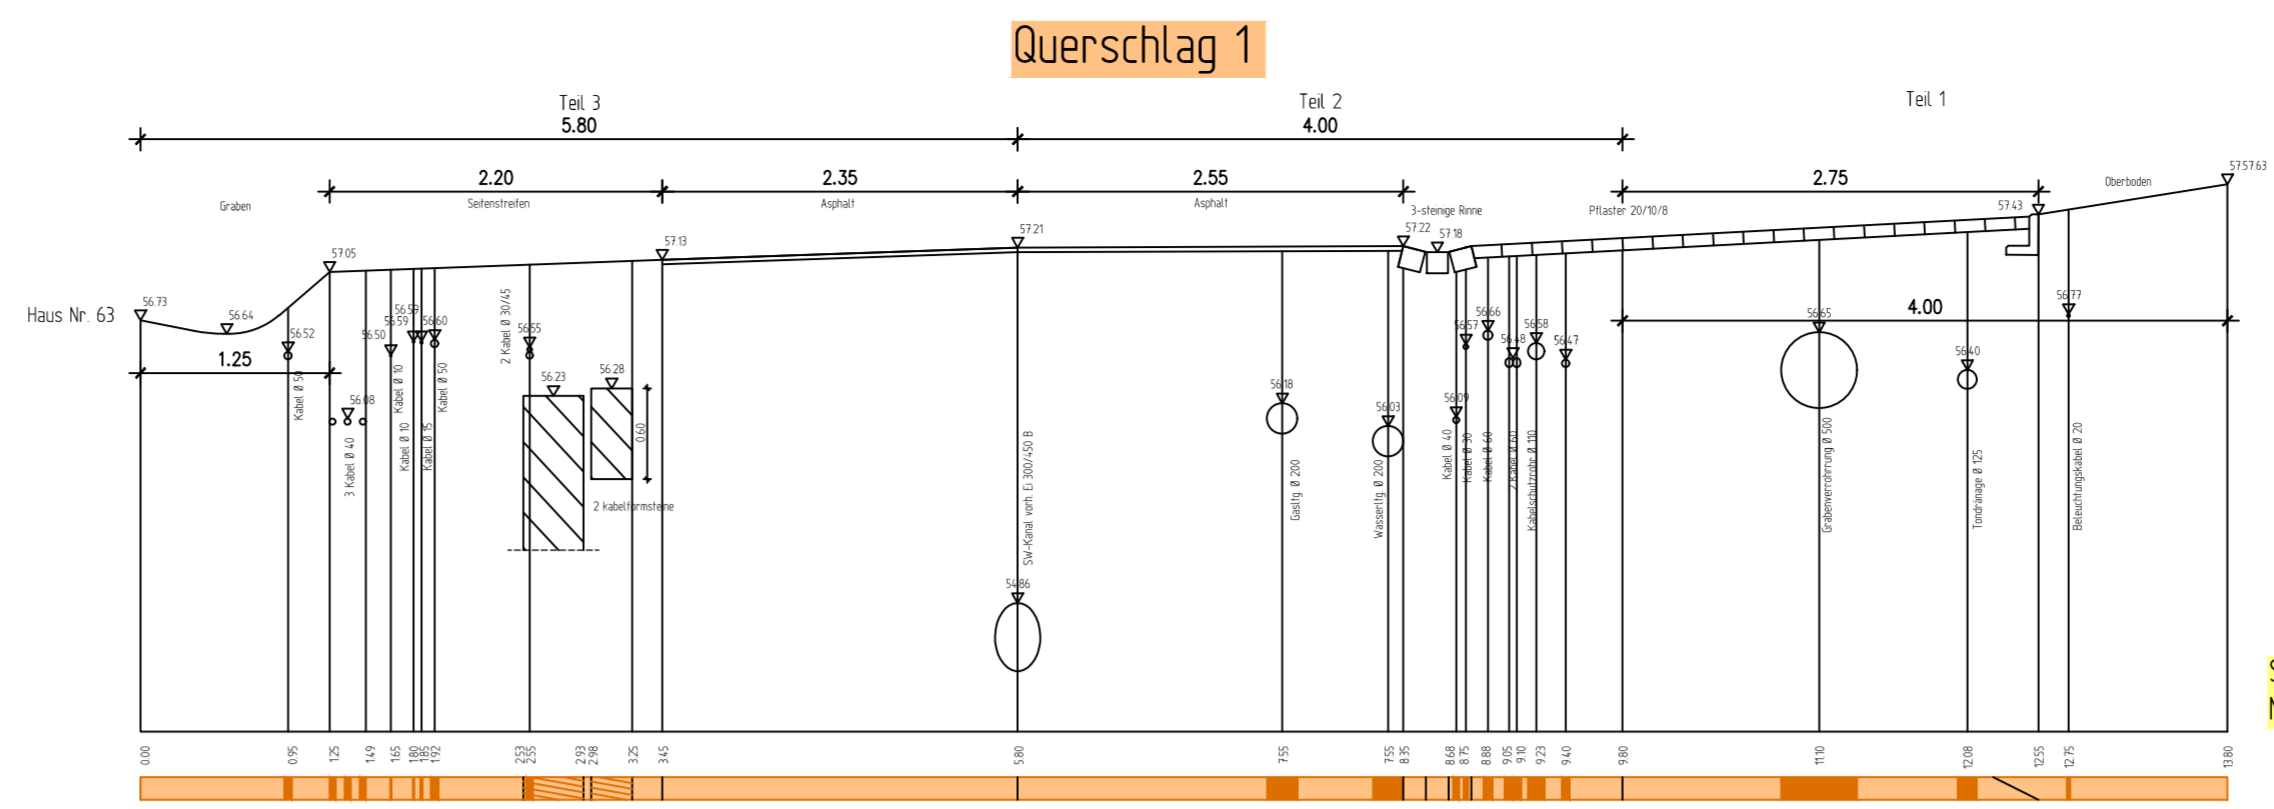


Zeichenerklärung

PLANUNG	BESTAND
Regenwasserkanal	
Schmutzwasserkanal	
Mischwasserkanal	
Druckrohrleitung	
Druckrohrleitung	
Kanal entfällt/ wird verdammt	
RWE - Leitungen	
Telekommunikationsleitungen	
Stromleitungen	
Lichtwellenleiter	
Gastleitung	
Wasserleitung	
Fernwärmeleitung	

Anschlussleitungen

Lage der Anschlussleitungen nachrichtlich eingetragen
Leitungen ohne Ø-Bezeichnung = DN 150

	vr. bzw. vl.
	vr. bzw. vl. oben
	v. oben
	nicht in Betrieb
	verschlossen
	Lage bekannt / unbekannt
	vorn Rinneablauf / Seitenablauf
	gepl. Rinneablauf / Seitenablauf
	Nummer der Anschlussuntersuchung
	neu (<R, <S, <M)
	überprüfen bei Neubau
	an gepl. Kanal anschließen
	Fehlanschluss untklemmen
	erneuern offene Bauweise
	Liner
	verdammen

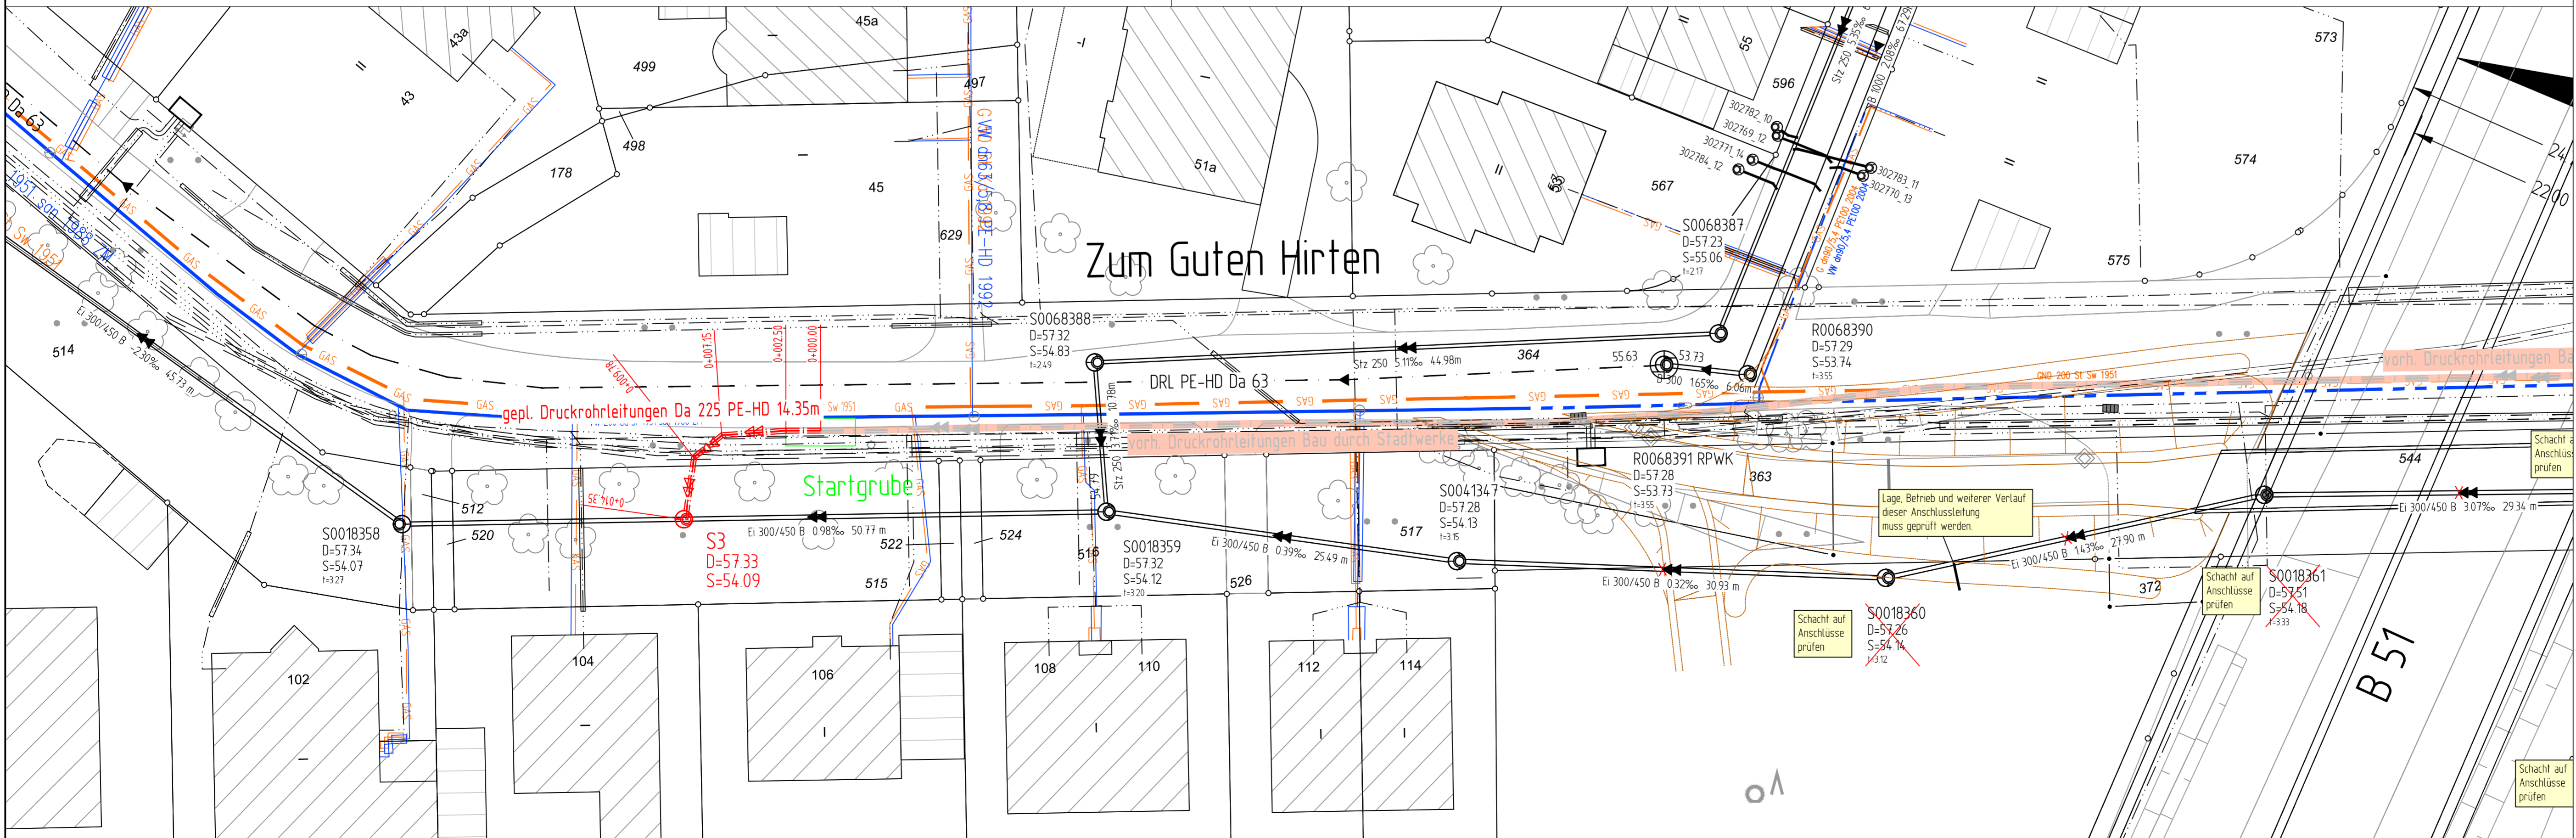

5		
4		
3		
2		
1		
Nr.	Art der Änderung	Name Datum

Projekt Nr.: 13_036
Plan Nr.: P69
Blatt Nr.: 1
Str. Schlüssel: 0
Anlage Nr.:

Lageplan mit Längsschnitt

Maßstab: Lageplan 1: 250
Längen: 1: 500 / Höhen: 1: 50
Prof. Querschnitt 1: 50

Datum	Name
05.2020	Kann Zurborn
05.2020	Dreyer

geprüft: _____

genehmigt: _____ 2020

Münster, den: _____ 2020

i. A. _____
Amt für Mobilität und Tiefbau

STADT MÜNSTER

Amt für Mobilität und Tiefbau

Kanalerneuerung
Plestermühlenweg
B51 - Schmutzwasserpumpwerk
Bereich: Zum Guten Hirten

Stadtteil: Mauritz-Ost
Bezirk: Ost

Plot: 09/07.2020