

S a t z u n g

der Stadt Münster über die Aufhebung der Veränderungssperre Nr. 109 für den Bereich Dortmund-Ems-Kanal / Lütkenbecker Weg / Bundesstraße B 51 / Theodor-Scheiwe-Straße

Der Rat der Stadt Münster hat am _____ aufgrund der §§ 14 Abs. 1, 16 Abs. 1 und 17 Abs. 4 Baugesetzbuch (BauGB) in Verbindung mit den §§ 7 und 41 Gemeindeordnung NRW (GO NRW) die nachstehende Satzung beschlossen:

§ 1

Außerkraftsetzung der Veränderungssperre

Die

„Satzung der Stadt Münster über die Veränderungssperre Nr. 109 für den Bereich Dortmund-Ems-Kanal / Lütkenbecker Weg / Bundesstraße B 51 / Theodor-Scheiwe-Straße“,

beschlossen am 03.04.2019 durch den Rat der Stadt Münster und in Kraft getreten am 13.04.2019, am Tage nach ihrer Bekanntmachung im Amtsblatt

sowie die

„Satzung der Stadt Münster zur 1. Verlängerung der Geltungsdauer der Satzung über die Veränderungssperre Nr. 109 für den Bereich Dortmund-Ems-Kanal / Lütkenbecker Weg / Bundesstraße B 51 / Theodor-Scheiwe-Straße“,

beschlossen am 13.05.2020 durch den Haupt- und Finanzausschuss der Stadt Münster im Rahmen einer Dringlichkeitsentscheidung und in Kraft getreten am 23.05.2020, am Tage nach ihrer Bekanntmachung im Amtsblatt

werden hiermit aufgehoben.

§ 2

Geltungsbereich

Diese Satzung umfasst den Bereich zwischen dem Dortmund-Ems-Kanal, dem Lütkenbecker Weg und der Bundesstraße B 51, östlich der Grundstücke des Baumarktes (einschließlich des angrenzenden Baustoffhandels), des Park-und-Ride-Parkplatzes und der Feuerwache 2 an der Theodor-Scheiwe-Straße.

Innerhalb des Geltungsbereichs dieser Satzung liegen die folgenden Grundstücke:

Gemarkung Münster,

Flur 149,

Flurstücke 55, 67, 70, 76, 120, 122, 123, 124, 128, 158, 159, 164, 165, 168, 170, 171, 172, 173,
174, 175, 176, 177, 178, 179, 180, 181, 204, 206, 208, 209,

Flur 150,


Flurstücke 169, 220, 221, 222, 223, 279, 280, 281, 282.

Die Abgrenzung des Geltungsbereichs dieser Satzung ist aus dem anliegenden Übersichtsplan ersichtlich.

§ 3 **Inkrafttreten**

Diese Satzung tritt am Tage nach ihrer Bekanntmachung in Kraft.

Satzung der Stadt Münster über die Aufhebung der Veränderungssperre Nr. 109
für den Bereich Dortmund-Ems-Kanal / Lütkenbecker Weg /
Bundesstraße B 51 / Theodor-Scheiwe-Straße

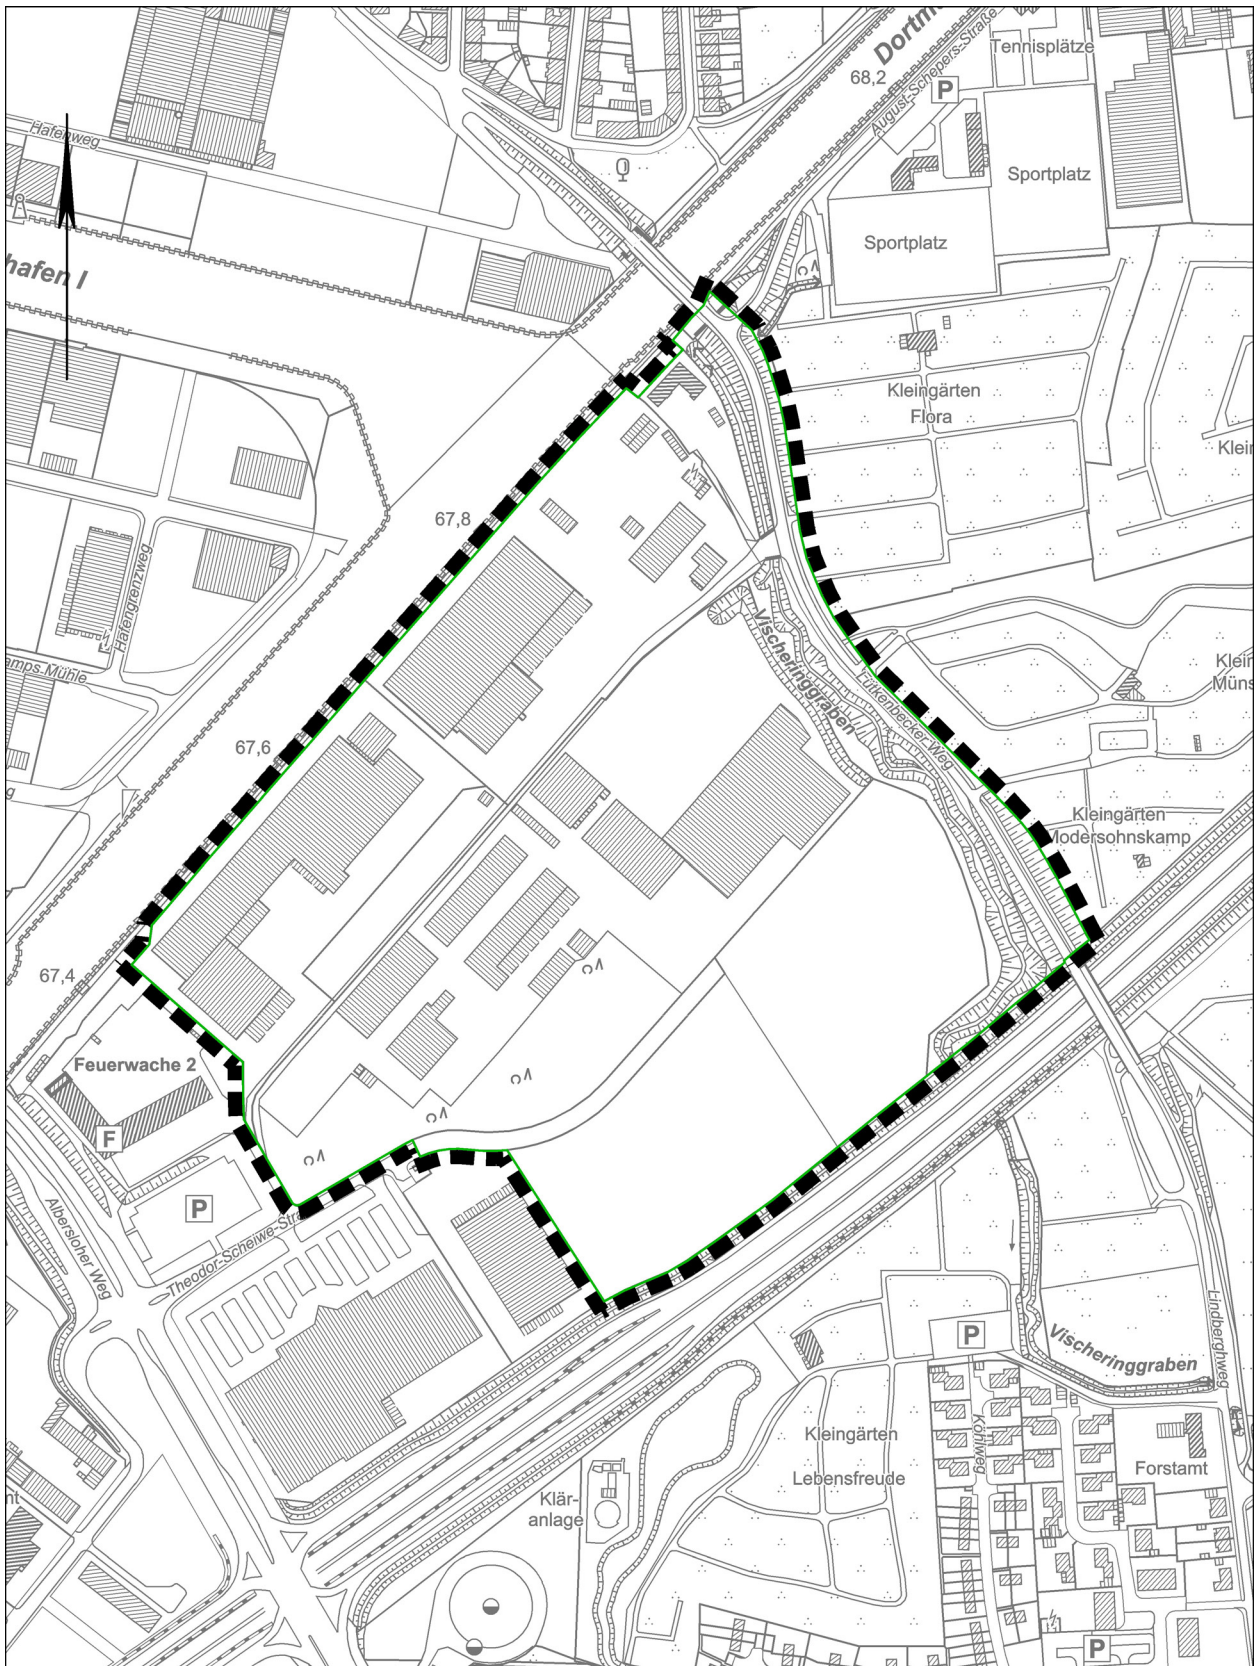

Übersichtsplan – Maßstab 1:5000