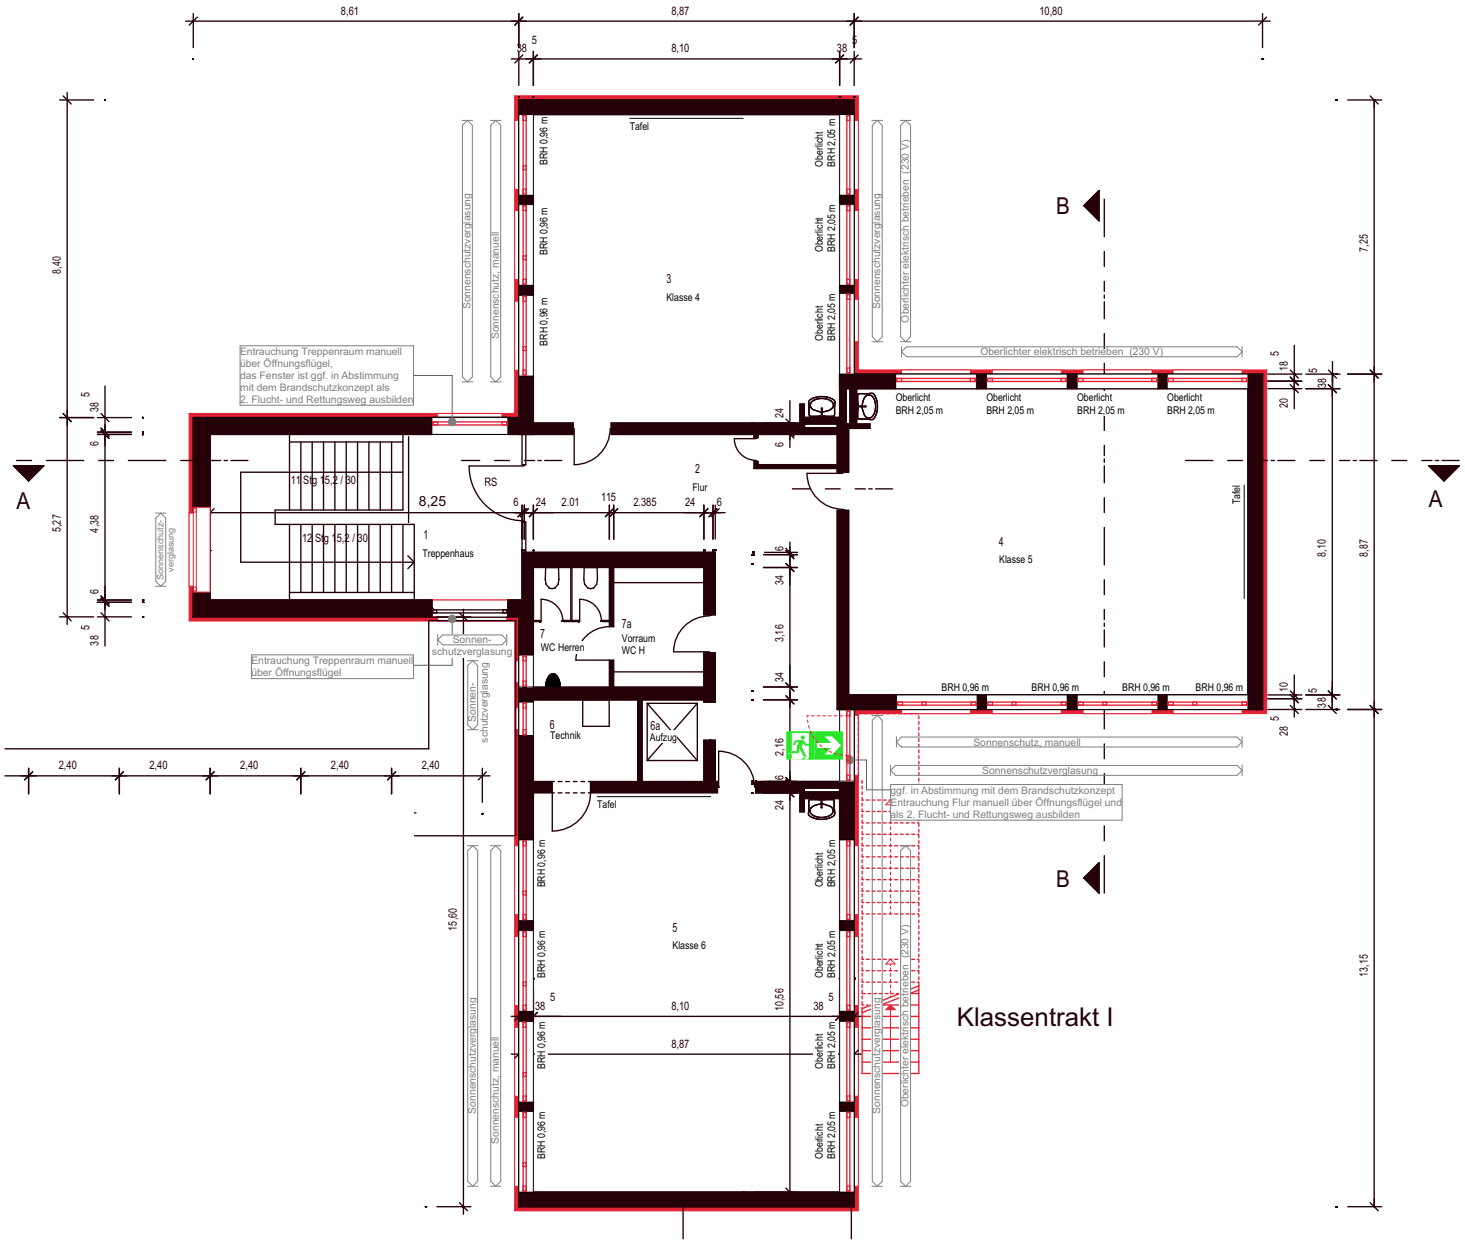

Legende

- Bestand
- Abbruch
- Nebau

henke.siassi architekten
partnerschaftsgesellschaft mbb
dortmund@henkesiassi.de
kreuzstr. 66 | 44139 Dortmund | t 0231/950 800-0 | f 0231/950 800-20
ahaus@henkesiassi.de
schloßstr. 57 | 48683 ahaus | t 02561/86 00 90-5 | f 02561/86 00 90-6

0390 Standortnummer	Projektnummer	VORENTWURF Planphase
KT1/OG Planart/Bauteil	Klassentrakt 1 Grundriss Obergeschoss Planinhalt	Plangröße 297 x 210
1:200 Maßstab	10.06.2020 Erstellung	- Index
Projektverzeichnis		
Projektdatei		
Planbezeichnung		
Zeichnung	Architektur und Projektsteuerung	
Zeichnung	Bauen im Bestand	
Projektleitung	Fachstellenleitung / Abteilungsleitung	
Amtsleitung / Technische Leitung		

STADT MÜNSTER
Amt für Immobilien-management

ENERGETISCHE SANIERUNG

GS BERG FIDEL - PRIMUSSCHULE

HOGENBERGSTR. 160
48153 MÜNSTER