


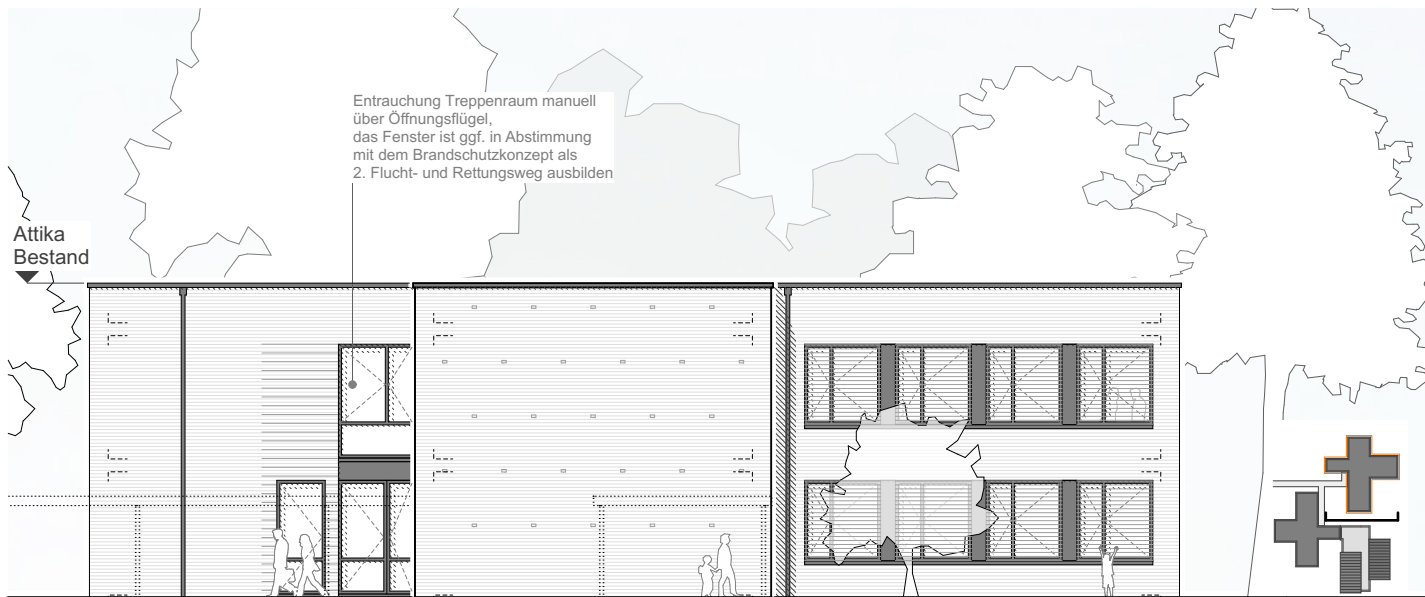

Ansicht Nord



Ansicht Süd

<p><b>henke.siaschi architekten</b>  <small>partnerschaftsgesellschaft mbB</small>                  dortmund@henkesiaschi.de   0231/650 800-0   0231/950 800-20                  krossatz 66   44139 Dortmund                  ahaus@henkesiaschi.de   02561/86 00 90-5   02561/86 00 90-6                  schloßstr. 57   48663 ahaus</p>		
0390 <small>Standortnummer</small>	 <small>Projektnummer</small>	VORENTWURF <small>Planphase</small>
KT1/An <small>Planer/Bauteil</small>	Klassentrakt 1 Ansichten Nord / Süd <small>Planinhalt</small>	<p><b>STADT MÜNSTER</b></p> <p>Amt für Immobilienmanagement</p> <p>ENERGETISCHE SANIERUNG</p> <p>GS BERG FIDEL - PRIMUSSCHULE</p> <p>HOGENBERGSTR. 160 48153 MÜNSTER</p>
1:200 <small>Maßstab</small>	10.06.2020 <small>Erstellung</small>	
<small>Projektverzeichnis</small>		
<small>Projektdaten</small>		
<small>Planbezugszeichnung</small>		
<small>Zeichnung</small>	Architekt und Projektleitung	
<small>Zeichnung</small>	Bauen im Bestand	
<small>Projektleitung</small>	Fachstellenleitung / Abteilungsleitung	
<small>Arbeitsleitung / Technische Leitung</small>		