



Fassadenfarben rotrotbraun - RAL CLASSIC

- RAL 3000 Feuerrot
- RAL 3003 Rubinrot
- RAL 3005 Weinrot
- RAL 3009 Oxidrot
- RAL 3011 Braunrot
- RAL 3013 Tomatenrot
- RAL 3016 Korallenrot
- RAL 3031 Orientrot
- RAL 3032 Perfrubinrot
- RAL 3033 Perrosa

Fassadenfarben beige - RAL CLASSIC

- RAL 1000 Grünbeige
- RAL 1001 Beige
- RAL 1002 Sandgelb
- RAL 1013 Perlweiß
- RAL 1014 Elfenbein
- RAL 1015 Hellelfenbein
- RAL 9001 Cremeweiß
- RAL 9003 Signalweiß
- RAL 9010 Reinweiß

# Bebauungsplan Nr. 562

## Zeichenerklärung

### Festsetzungen des Bebauungsplans

Grenze des räumlichen Geltungsbereichs des Bebauungsplans

Art der baulichen Nutzung

Maß der baulichen Nutzung

Bauweise

Überbaubare Grundstücksflächen

Bauvorschriften

Verkehr

Ver- und Entsorgung

Grünflächen

Anpflanzung von Bäumen, Sträuchern und sonstigen Bepflanzungen

Nebenanlagen und Gemeinschaftsanlagen

Hinweise

Bestandsangaben

### Rechtsgrundlagen:

- Baugesetzbuch (BauGB) in der Fassung der Bekanntmachung vom 3. November 2017 (BGBl. I S. 3634), zuletzt geändert durch Artikel 6 des Gesetzes vom 27. März 2020 (BGBl. I S. 587)
- Verordnung über die bauliche Nutzung der Grundstücke (Baunutzungsverordnung - BauNVO) in der Fassung der Bekanntmachung vom 21. November 2017 (BGBl. I S. 3786)
- Bauordnung für das Land Nordrhein-Westfalen (Landesbauordnung 2018 - BauO NRW 2018) vom 21. Juli 2018 (GV NRW S. 421), zuletzt geändert durch Artikel 13 des Gesetzes vom 14. April 2020 (GV NRW S. 2189)
- Gemeindeordnung für das Land Nordrhein-Westfalen (GO NRW) in der Fassung der Bekanntmachung vom 14. Juli 1994 (GV NW S. 666), zuletzt geändert durch Artikel 4 des Gesetzes vom 14. April 2020 (GV NRW S. 2189, ber. S. 3044)

Die Plangrundlage wurde am ... aus dem Amtlichen Liegenschaftskatasterinformationssystem (ALKIS) generiert. Die Richtigkeit wird bescheinigt.

Für die städtebauliche Planung

Münster, ...

Dipl.-Ing. Marienfeld  
Amstler

Der Rat der Stadt Münster hat am ... gemäß § 2 (1) BauGB den Beschluss zur Aufstellung dieses Bebauungsplanes gefasst. Der Beschluss wurde im Amtsblatt der Stadt Münster Nr. ... vom ... bekannt gemacht.

Münster, ...

Der Oberbürgermeister  
im Auftrag

Birkhütter

Dieser Bebauungsplan ist gemäß § 2 und 10 BauGB und §§ 7 und 41 GO NRW durch den Rat der Stadt Münster am ... als Sitzung beschlossen worden.

Münster, ...

Oberbürgermeister  
Schriftführer

Für die städtebauliche Planung

Münster, ...

Dipl.-Ing. Deinhorst  
Stadtbaumeister

Dieser Bebauungsplan ist gemäß § 3 (2) BauGB vom ... bis zum ... offengelegt.

Münster, ...

Der Oberbürgermeister  
im Auftrag

Birkhütter

Dieser Bebauungsplan ist gemäß § 10 BauGB mit der Bekanntmachung im Amtsblatt der Stadt Münster Nr. ... vom ... in Kraft getreten.

Münster, ...


Der Oberbürgermeister  
im Auftrag

Birkhütter

Gemarkung: Handorf

Flur: 9

Maßstab: 1 : 1000

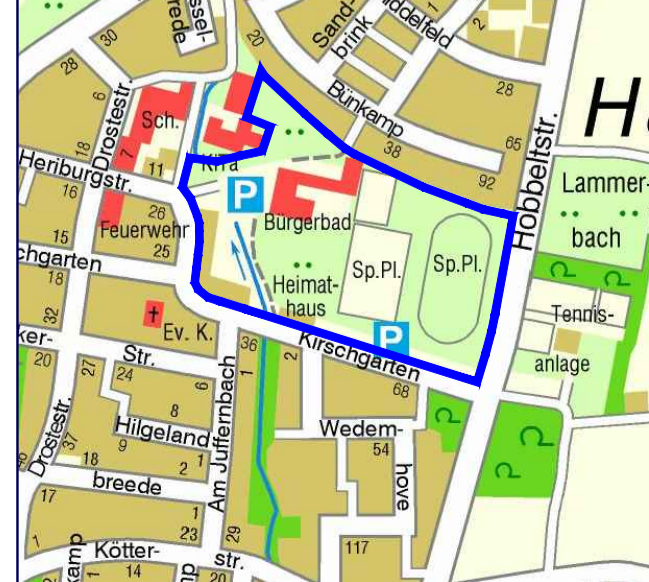

## Bebauungsplan Nr. 562

Handorf - Hobbeltstraße / Kirschgarten / Heriburgstraße

Arbeitsstand zum  
- Entwurf -