

Sanierung 2020



Bestand ohne Maßstab




Spielgeräte Bestand:

- 1 Wippe, Fa. Kaiser & Kühne
- 2 Einpunktschaukel, Fa. Kaiser & Kühne
- 3 Doppelschaukel, Fa. Kaiser & Kühne
- 4 Korbkarussell, Fa. SMB
- 5 Sandspielhaus Piratenhaus, Fa. FHS
- 6 Kriechtunnel
- 7 Rutschenpodest, Fa. Kaiser & Kühne
- 8 Gurtsteg, Fa. Corocord
- 9 Rutschenturm-Anlage, Fa. Kaiser & Kühne, **abgängig**

- 10 Holzpodest, Fa. Kaiser & Kühne, **abgängig**
- 11 Sitzbänke mit Rückenlehne
- 12 Abfalleimer
- 13 Fahrradständer

Spielgeräte Neu:

- 14 Rutschenturm mit Balancieranlage, Fa. FHS
- 15 Sandpodest mit Kaufladen, Fa. Doehring
- 16 neues Abfallsystem

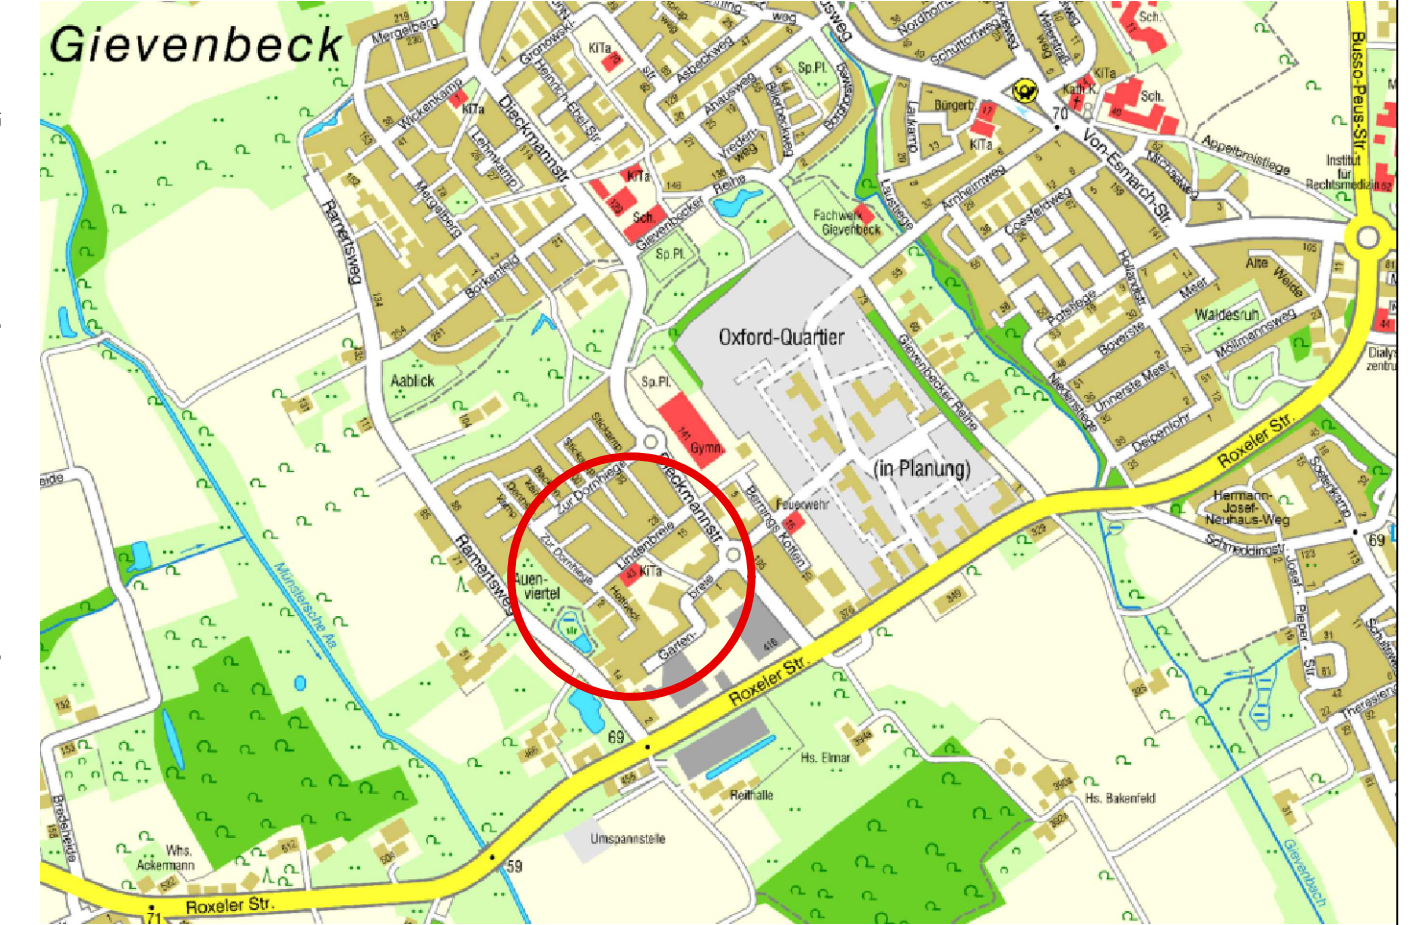

keine Vermessergrundlage vorhanden

Projektnummer: 3352		SP 25119	
Plan Nr.: 262/3		Datum: 03.07.2020	
STADT MÜNSTER Amt für Grünflächen, Umwelt und Nachhaltigkeit			
Amtsleiter:	Bearbeitet:		
gez. Bruns	gez. K. Wagner		
Abteilungsleiter:	Gezeichnet:		
gez. Stoldt	gez. K. Wagner		
Fachstellenleiter:	Maßstab: M.: 1:200		
gez. J. Hoffmann			
Geändert:			
Index	Inhalt	Datum	Bearbeiter
1	Gerät FHS als dwg übernommen	10.07.'20	wa
Spielplatzsanierung 2020			

Anlage zur Vorlage V/0677/2020