




Bestand (ohne Maßstab)



Sanierung 2021 (Maßstab 1:200)

LEGENDE

- Vegetationsflächen, Bestand:**
- Baum, Bestand
 - Gehölzpflanzung
 - Sträucher / Bodendecker
 - Rasen
- Vegetationsflächen, Geplant:**
- Baum
 - Solitärsträucher
 - Buchenhecke, geschnitten
 - Stauden, Gräser, niedrige Gehölze
 - Bodendecker
 - Rasen
- befestigte Flächen, Bestand**
- Klinkerpflaster
 - Betonsteinpflaster
 - Gewehwegplatten (30/30/8 grau)
 - Fallschutzsand
- befestigte Flächen, Geplant**
- Klinkerpflaster, neu verlegt
 - Betonsteinpflaster (12/36/8 grau)
 - Betonplatten (50/50/8 grau)
 - wassergebunden Wegedecke
 - Fallschutzsand
- Einfassungen, Geplant**
- Winkelstütze, H: 0,55m
 - Winkelstütze, H: 0,27m
 - Läufer aus Betonstein (12/36/8 anthrazit)
- Ausstattungs-elemente**
- Sitzbank mit Lehne, Bestand
 - Sitzbank mit Lehne, Bestand versetzt
 - Sitzbank mit Lehne, Geplant
 - Tisch-Bank-Kombination, Geplant
 - Rundbank, Bestand
 - Betonwürfel mit Holzauflage, Versetzt
 - Betonfeiler (Bestand) mit neuen farbigen Verstrebungen und Holzlamellen zur Verschattung
 - Abfallbehälter ohne Deckel, Bestand
 - Abfallbehälter mit Deckel, Geplant
 - Zaun LEGI, H: 0,40m, Bestand
 - Stabgitterzaun, H: 0,60m, Geplant
 - Stabgitterzaun, H: 1,20m, Geplant
 - Halbriegelzaun, H: 0,80m, Geplant
- Spielgeräte, Bestand**
- Raumkapsel
 - Schwingspiel
 - Kletter-Rutschen-Turm
 - Vogelscharwippe
 - Sechsfach Reck
 - Federwippe
 - Sitzkreisel
 - Mühlstein
 - Brunnenspiel
 - Pergola (Ranggerüste und Fetten abgebaut)
- Spielgeräte, Geplant**
- Korbnechtschaukel, Fa. FHS
 - Sandspielhaus 'Stroich', Fa. Doehring
 - Federwippe, Bestand Versetzt
 - Sitzkreisel, Bestand Versetzt
 - Wasser-Matschanlage Tannensee, Fa. FHS
 - Holzpoedest, Fa. Doehring
 - Mühlstein, Bestand Versetzt
 - Pergola
 - Zierkirschenhain
 - Schmuckbeet mit Solitärsträuchern, Gräsern u. Stauden
 - Boulefläche

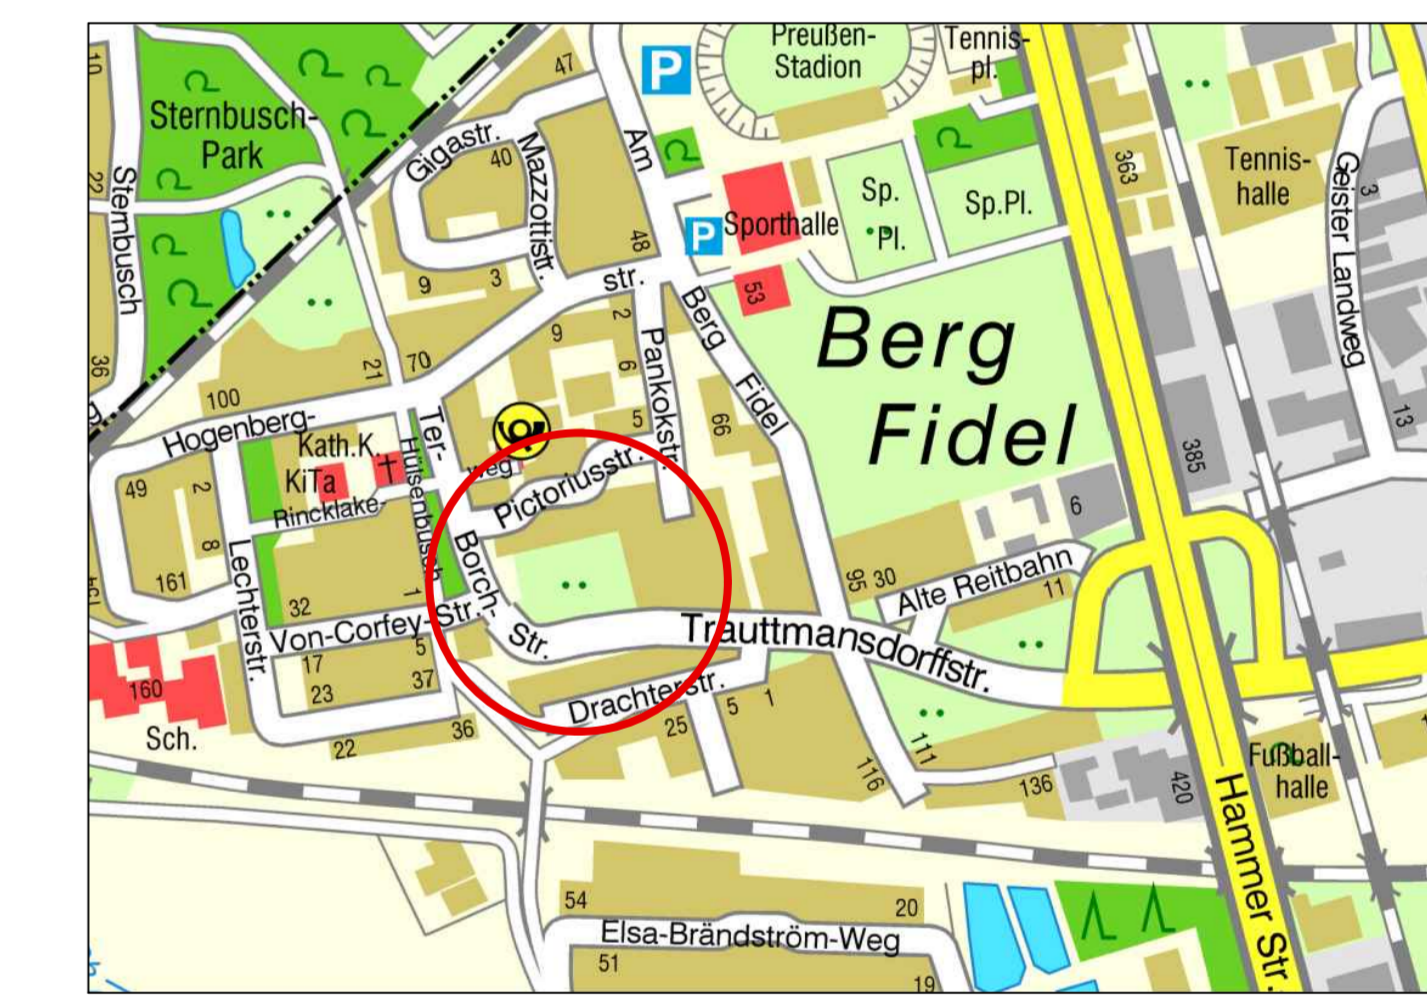

Grundlage: Aufmaß durch Vermesser am 03.02.2020

Projektnummer: OE G 19106 und SP 29106 Plan Nr.: OE G 104/26 Datum: 07.07.2020		STADT MÜNSTER Amt für Grünflächen, Umwelt und Nachhaltigkeit
Amtsleiter: gez. Bruns	Bearbeiter: gez. K. Wagner	
Abteilungsleiter: gez. Stoldt	Gezeichnet: gez. K. Wagner	
Fachstellenleiter: gez. J. Hoffmann	Maßstab: 1:200	
Geändert: Index Inhalt Datum Bearbeiter		

Anlage zur Vorlage V/02332/2020