



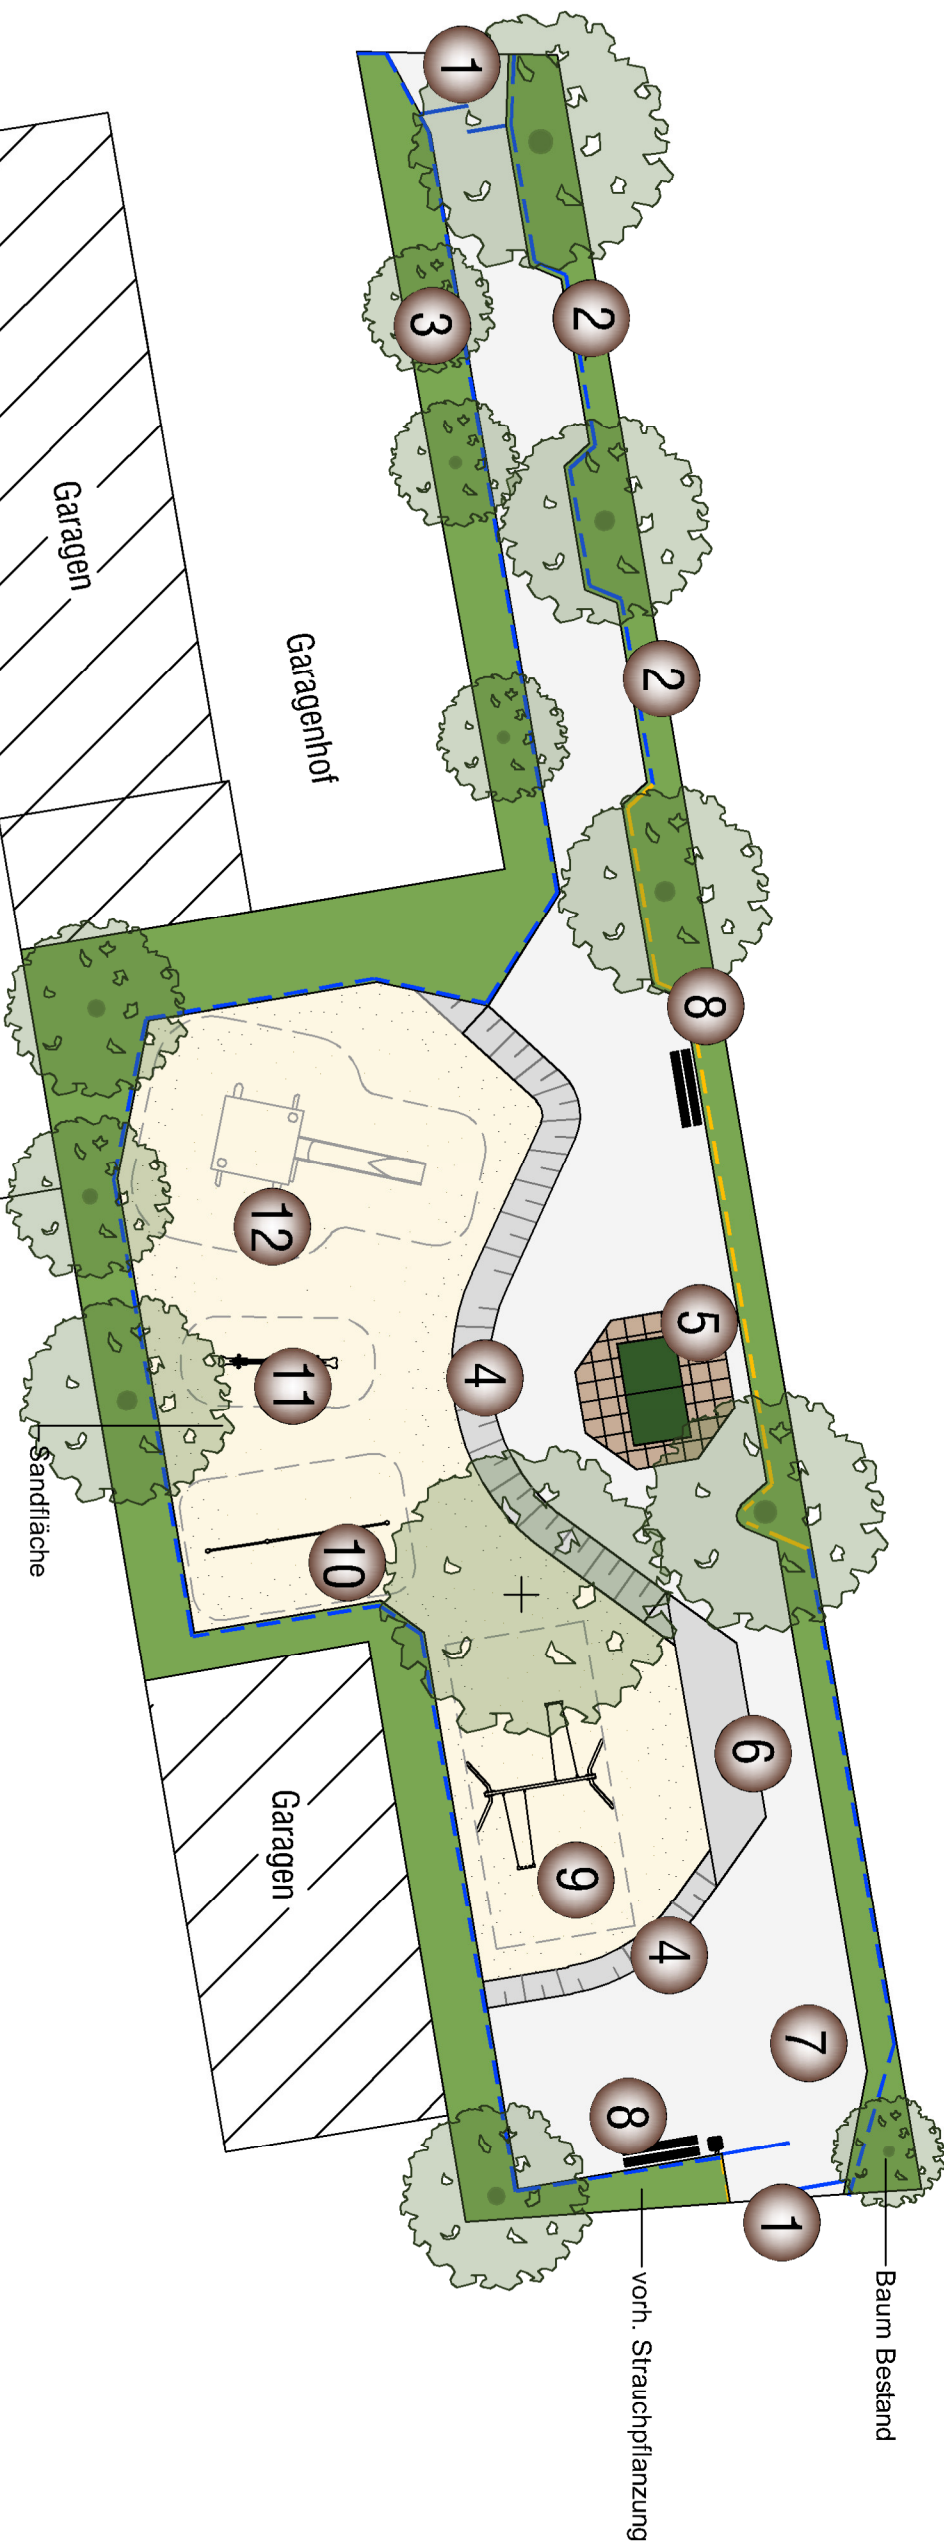

Bestand M = 1:200

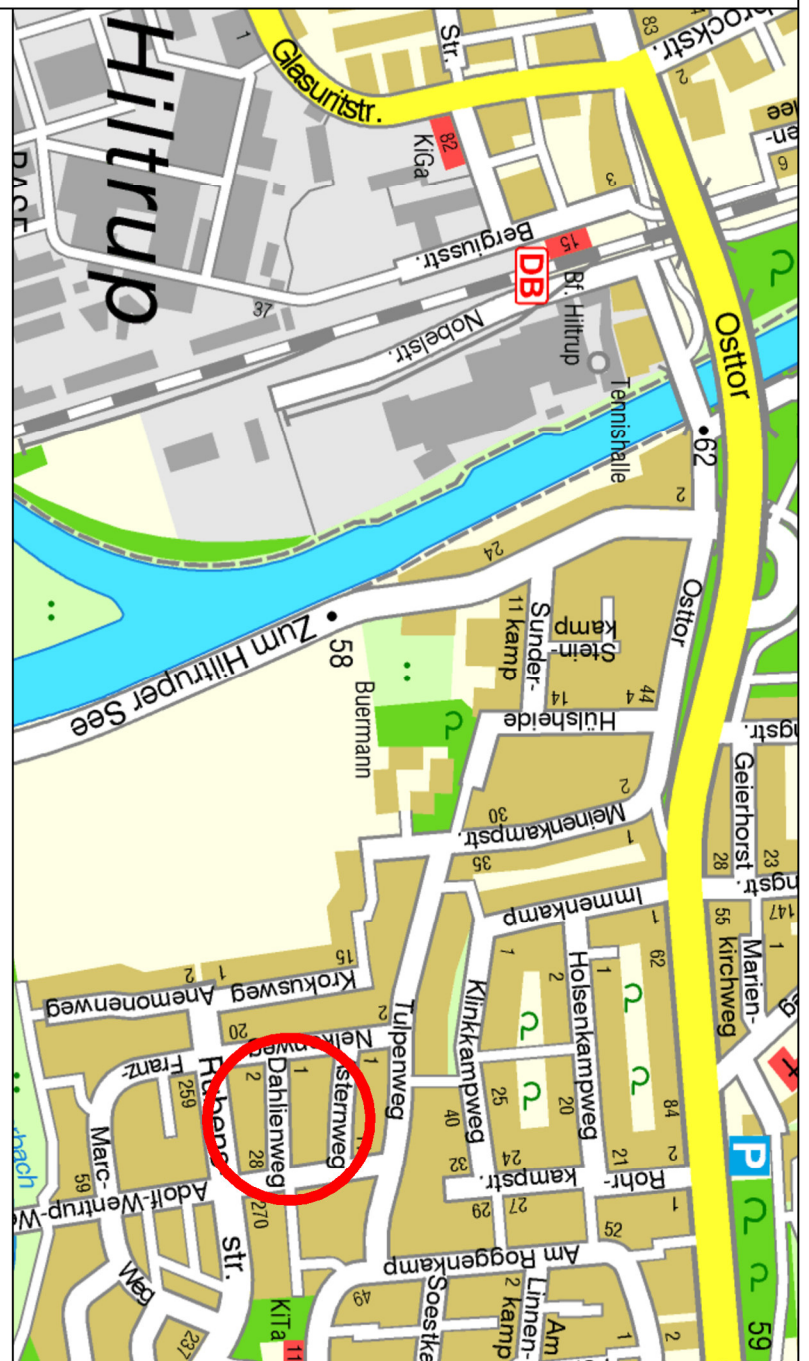

Legende

Bestand / Abrissplan

- 1 Wegesperre entfernen / Rückbau
- 2 Einfassung erhalten, Bankfundamente entfernen,
- 3 Zaun Bestand 60cm, blau = Erhalt, orange = Rückbau
- 4 vorh. Pflasterböschung beseitigen
- 5 Tischtennisplatte versetzen, vorh. Fallschutzplatten 50 x 50cm entfernen
- 6 Gummikante entfernen, Betonpflaster 10 x 20cm abrechen und beseitigen
- 7 Rückbau der gesamten Asphaltfläche
- 8 Bank und Müllimer
- 9 Doppelschaukel
- 10 Dreifachreck abgängig (Rückbau)
- 11 Federgerät Späßvogel (Rückbau)
- 12 Sandwerk mit Rutsche abgängig (Rückbau)

Neu 2020

- 1 Poller
 - 2 Bank und Müllimer versetzt
 - 3 Wegesperre neu
 - 4 Holzpodest 1,00 x 3,50 m
 - 5 Wipptier "Katze"
 - 6 Varisot Mini "Antle"
 - 7 Varisot-Anlage "Sundern"
 - 8 Doppelschaukel versetzt
 - 9 Tischtennisplatte versetzt
- Natursteinquader als Einfassung und Sitzelement
- Baum Bestand
- Baum Neuanpflanzung
- Betonsteinpflaster, grau 20/10/5
- Betonsteinpflaster, Beläugung errichtet 20/10/8
- Strauch- / Heckenbestand
- Pflanzung neu
- Sandfläche
- wassergebundene Wegedecke
- Mulchfläche



Neu 2020 M = 1:100

Projektnummer: ...		SP-Nr.: 29005	
Plan Nr.: K 97/5		Datum: 02.09.20	
Amsteller:		Bearbeitet:	
gez. Bruns	gez. Dieckmann		
Abteilungsleiter:			
gez. Schumann	Hachmann/ Welbers		
Fachstellenleiter:			
gez. J. Hoffmann	Maßstab: 1:100/1:200		
Geändert:			
Historik, Inhalt	Datum Bearbeiter		

STADT MÜNSTER		Amt für Grünflächen, Umwelt und Nachhaltigkeit	
Spielplatz Dahlienweg		Sanierung 2020 Entwurf	