

Anlage zur Vorlage D/0110/2020

Sanierung 2020

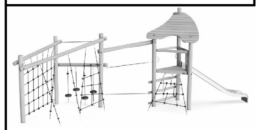

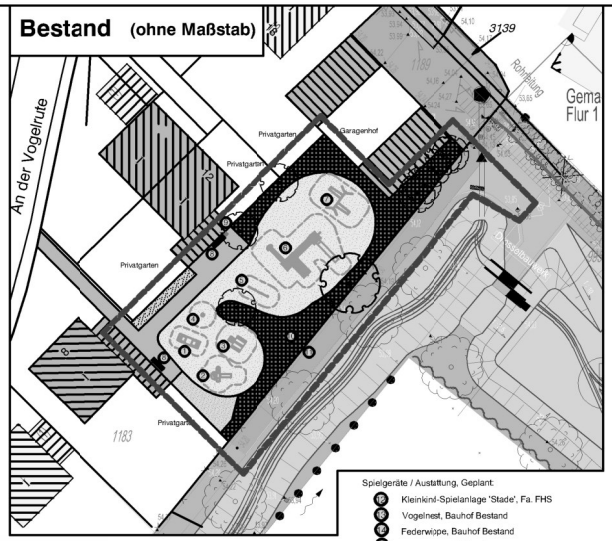

Bestand (ohne Maßstab)



Spielgeräte / Ausstattung, Geplant:

- Kleinkind-Spielanlage 'Stade', Fa. FHS
- Vogelnest, Bauhof Bestand
- Federwippe, Bauhof Bestand
- Balancier- und Sitzstämme
- Vogelschar, Bestand versetzt
- Kletter-Turmanlage, Fa. Kompan
- 3-fach Reck, Bestand Bauhof
- Findlinge
- Tisch-Bank-Kombination
- neue Rasenfläche
- neue Pflasterfläche
- neue Zaun und Toranlage (Höhe 1,20 m)
- neues Abfallsystem

LEGENDE

Vegetationsflächen, Bestand:

- Baum
- Sträucher / Bodendecker

Vegetationsflächen, Geplant:

- Baum
- Rasen

Befestigte Flächen Bestand / Geplant:


- Betonsteinpflaster, (20/10/8, grau) Bestand
- Betonsteinplaster,(24/24/8, grau) Geplant
- Spielsand, Bestand

Ausstattungselemente Bestand / Geplant:

- Bank, Bestand
- Tisch-Bank-Kombination, Geplant
- Sandeinfassung mit Holzstämmen, Geplant
- Sandeinfassung mit Natursteinsitzblöcken, Geplant
- Umlaufsperr, Geplant
- Stabgitterzaun mit Tor, H: 1,0 m, Geplant
- Bearbeitungsgrenze

Spielgeräte / Ausstattung, Bestand:

- Federgerät Vogelschar, Fa. Kompan
- Elfenhaus, Fa. Kompan abgängig
- Spielhaus, abgängig
- Spinner Bowl, Fa. Kompan abgängig
- 3-fach Reck, Fa. Kompan abgängig
- Spiellandschaft 'Riesa', Fa. FHS abgängig
- Doppelschaukel, Fa. Doehring
- Sitzbank
- Abfalleimer, abgängig
- Grünstruktur, abgängig
- Maschendrahtzaun, abgängig

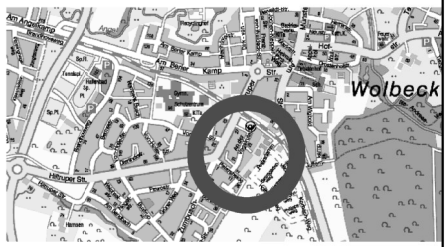

Grundlage: Aufmaßdurch W. Eilert 2013

Projekt-Nr.:	Objekt-Nr.: SP 28702
Plan Nr.: K 181/5	Datum: 02.10.2020
Amtsleitung: gez. Bruns	Bearbeitet: gez. K. Wagner
Abteilungsleitung: gez. Schumann	Gezeichnet: gez. K. Wagner
Fachstellenleitung: gez. J. Hoffmann	Maßstab: 1: 200

Geändert:

Index	Inhalt	Datum	Bearbeiter

STADT MÜNSTER

Amt für Grünflächen, Umwelt und Nachhaltigkeit

Spielplatz An der Vogelrute

Spielpatzsanierung 2020