



**LEGENDE**

Vegetationsflächen, Bestand:

- Baum, Bestand
- Feldgehölze, Bestand

Vegetationsflächen, Geplant:

- Baum
- Säulenpappel
- Kopfweiden
- Solitärgehölze mehrstämmig
- Rosenpflanzung



- Feldgehölze bis 1,50m
- Feldgehölze über 1,50m
- Wiesenhügel

- Extensivrasen / Wiese
- Rasenwege / Bankett
- Bolzplatzrasen
- Benjeshecke, Höhe ca. 0,8m

- befestigte Flächen
- Betonsteinpflaster, Romaton 15/20/8 grau
  - wassergebundene Wegedecke
  - Spielsand
  - Fallschutzsand

- Ausstattungs-elemente
- Sitzbank mit Lehne, Bestand versetzt
  - Tisch-Bank-Kombination, Geplant
  - Findlinge, als Mauer
  - Findlinge, einzeln
  - Sitz- und Balancierstamm
  - Abfallbehälter mit Deckel, Geplant

- 1 Säulenpappeln mit Rosenpflanzung als wiederkehrendes Element an den Eingängen und an dem zentralen Sitzplatz
- 2 Raumkante zur Wiese und Acker mit Bodenmodellierung und Feldgehölzhecken
- 3 zentraler Sitzplatz mit Bank, Tisch-Bank-Kombinationen und Blickbeziehungen zu der gegenüberliegenden Parkanlage
- 3a Natursteinblock als Bank
- 4 Spielbereich siehe Plan 308/2
- 5 bestehende hohe Feldgehölzhecke
- 6 Bolzplatz siehe Plan 308/2
- 7 Eingänge Spielbereiche mit Säulenpappeln und senkrechten Robinienstämmen
- 8 Seilbahn
- 9 Korbnettschaukel
- 10 Wasser-Matsch-Bereich mit Pumpe und Rinnen aus ausgehöhten Baumstämmen
- 11 Sandspielhaus
- 12 Birkenhain mit zwei Waldhütchen
- 13 Hangtreppe und Balancierstamm
- 14 Kletter-Balancier-Anlage mit zwei Rutschentürmen
- 15 Baumhain mit Baumstammhaufen
- 16 Bolzplatztore
- 17 Benjeshecke
- 18 Lümmelbank

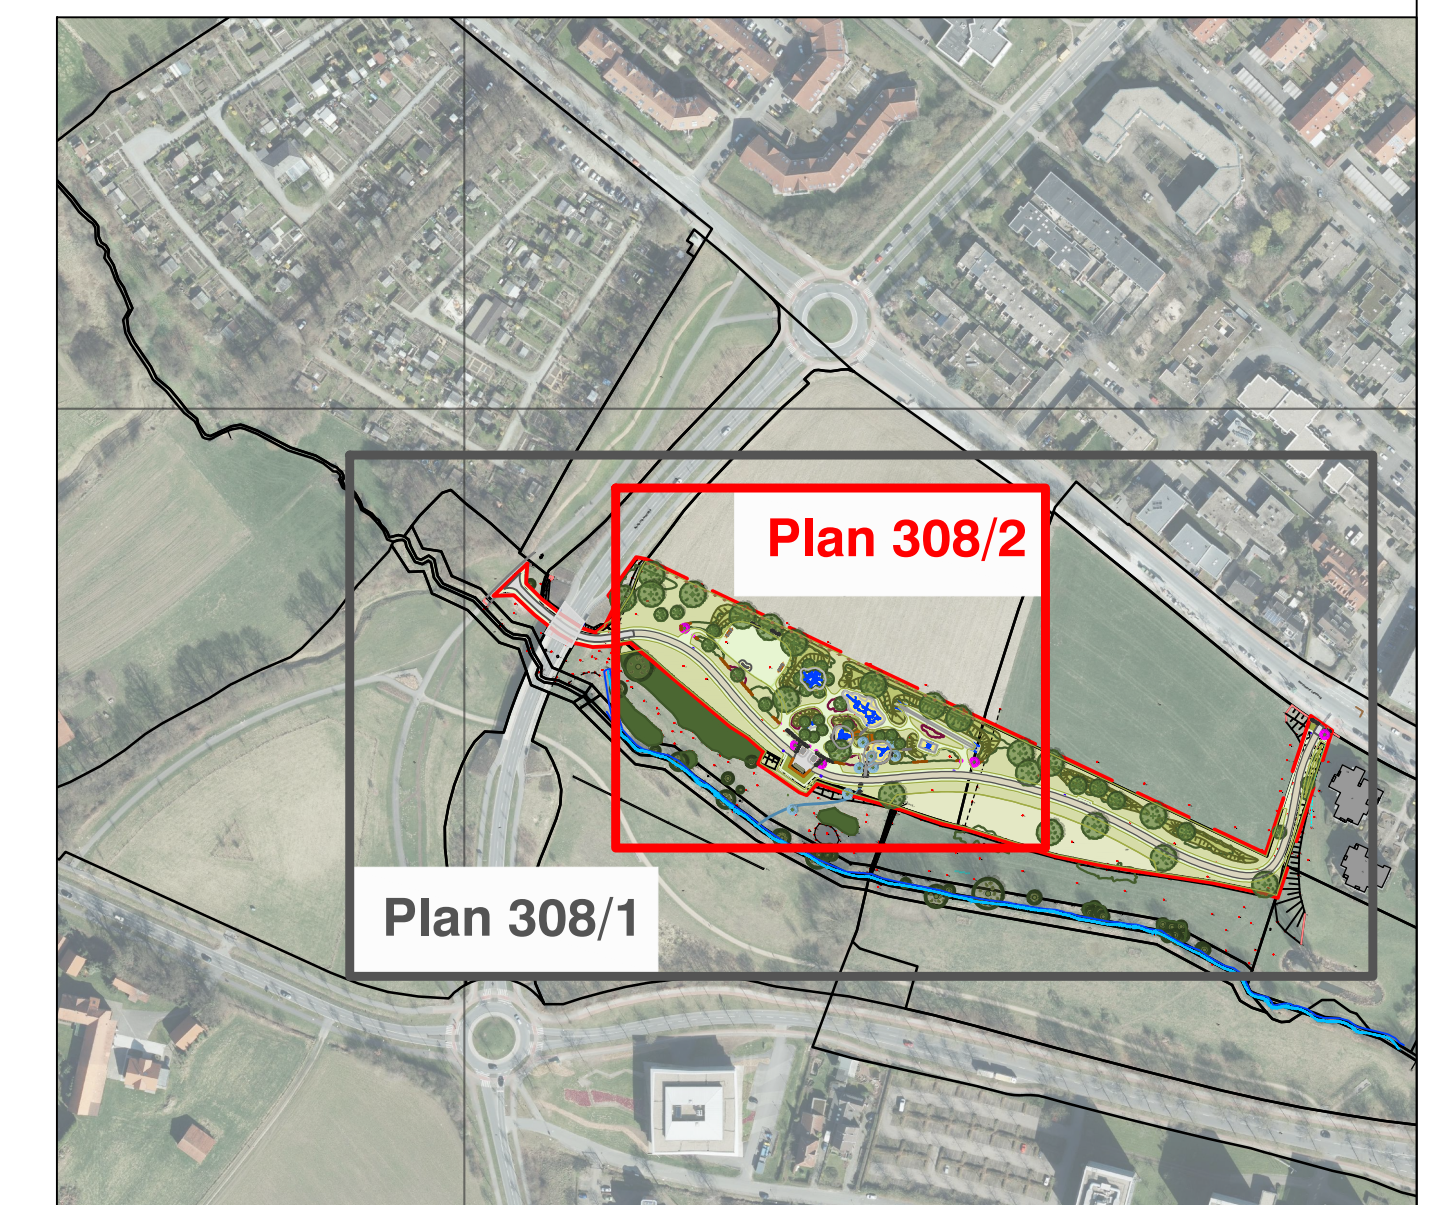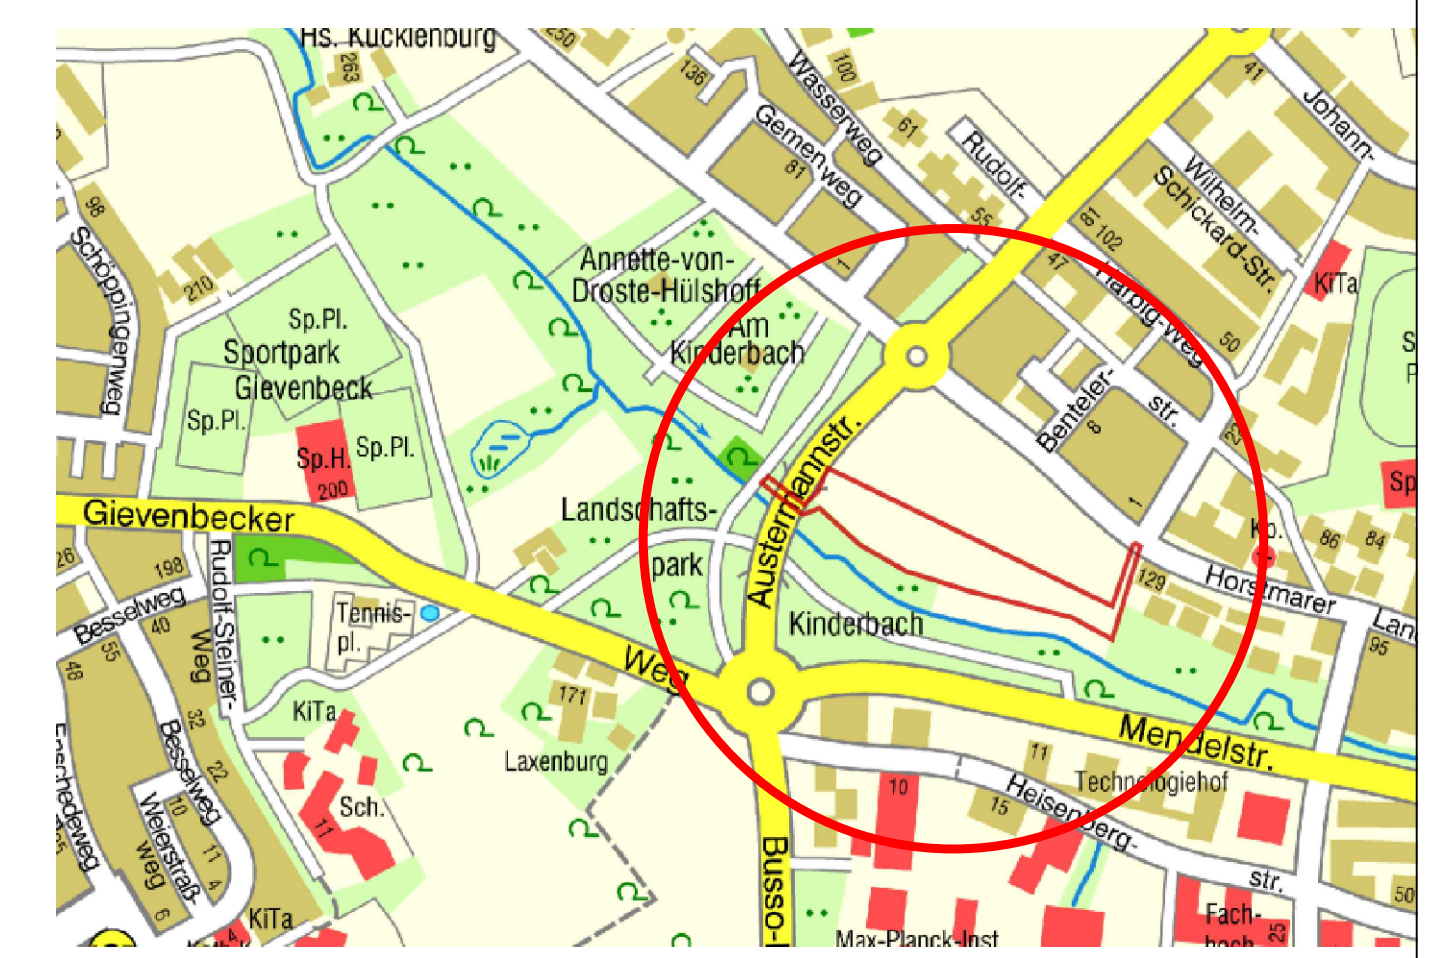

Grundlage: Letzmaliges Aufmaß durch Vermesser am 14.09.2020

Projekt-Nr.: Plan Nr.: K 308/2	Objekt-Nr.: SP 25207 Datum: 07.11.2020
Amtsleitung: gez. Bruns	Bearbeitet: gez. K. Wagner
Abteilungsleitung: gez. Schumann	Gezeichnet: gez. K. Wagner
Fachstellenleitung: gez. J. Hoffmann	Maßstab: 1:200
Geändert: Index Inhalt	Datum Bearbeiter

**STADT MÜNSTER**  
Amt für Grünflächen,  
Umwelt und Nachhaltigkeit

**naturnahe Spielplatz  
Im Kinderbachtal**

**Entwurfsplan 2  
Ausschnitt Spielplatz**

