Anlage 2: Grundriss Pavillon V/0987/2020

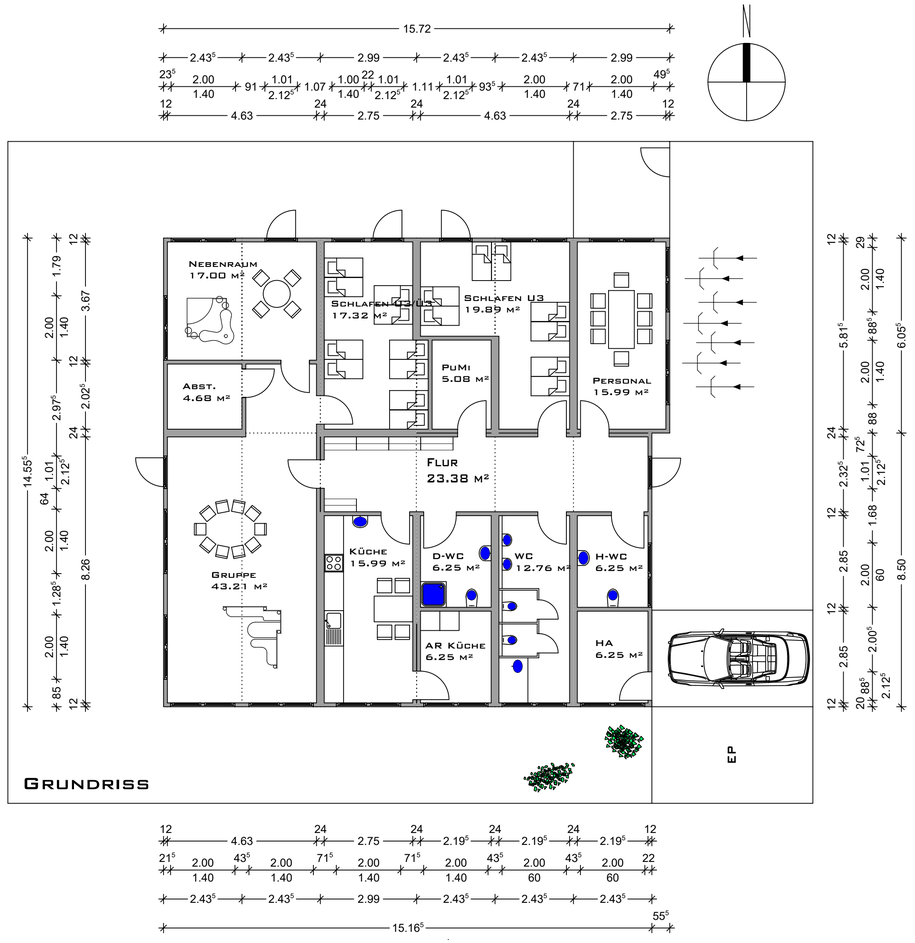

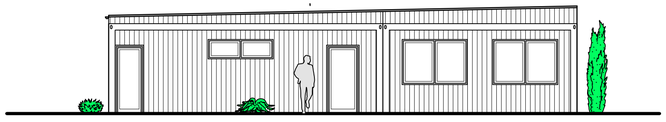

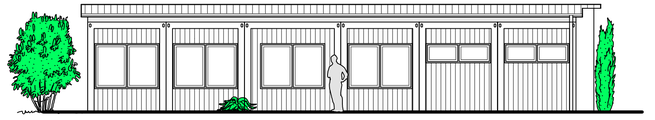

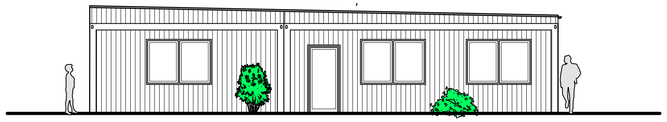

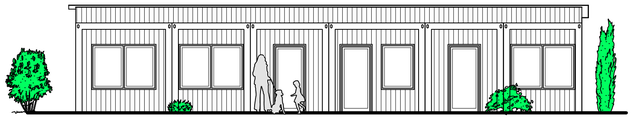

LEGENDE:

Datum Nr	Name	Art der Änderung:

Aktueller Ausdruck:

Standortnummer:

Baugenehmigungsplan

A1

Baugenemigungsplanung

Massstab 1:100
01.04.2018

Änderungsnummer:
mit aktuellem Ausdruck vom:

Projektverzeichniss:

Datei:

Zeichner/in	Architektur und Projektsteuerung Herr Sterz
Zeichner/in	Bauen im Bestand
Projektleiter Herr Sterz	Fachstellenleiter/Abteilungsleiter Herr Schniedenharn / Herr Mümken

Ambleiter / Technischer Leiter
Herr Nienaber / Herr Michel

Haustechnisches Gebäudemanagement
Herr Lückmann

Bedarfsamt
Herr Philip

STADT MÜNSTER

AMT FÜR IMMOBILIENMANAGEMENT
Hochbautechnisches Gebäudemanagement

Kindergarten
Heidestraße
48167 Münster

Errichtung einer
1-Gruppn-Kindertageseinrichtung
in Pavillonbauweise