

Digitallabor - Pavillons am Leonardo-Campus 2021 bis 2023

Verfügbarkeit: März 2021 - Ende offen

Gesamtfläche: bis zu 600m²

Erdgeschoss:

- 3 Seminarräume bzw. Seminar- und Büroräume inkl. Toiletten, Lagerraum und Teeküche

Obergeschoss:

- 2 Räume à 150m²: Erprobung, Austausch, Seminare, (Netzwerk-)Veranstaltungen, etc.


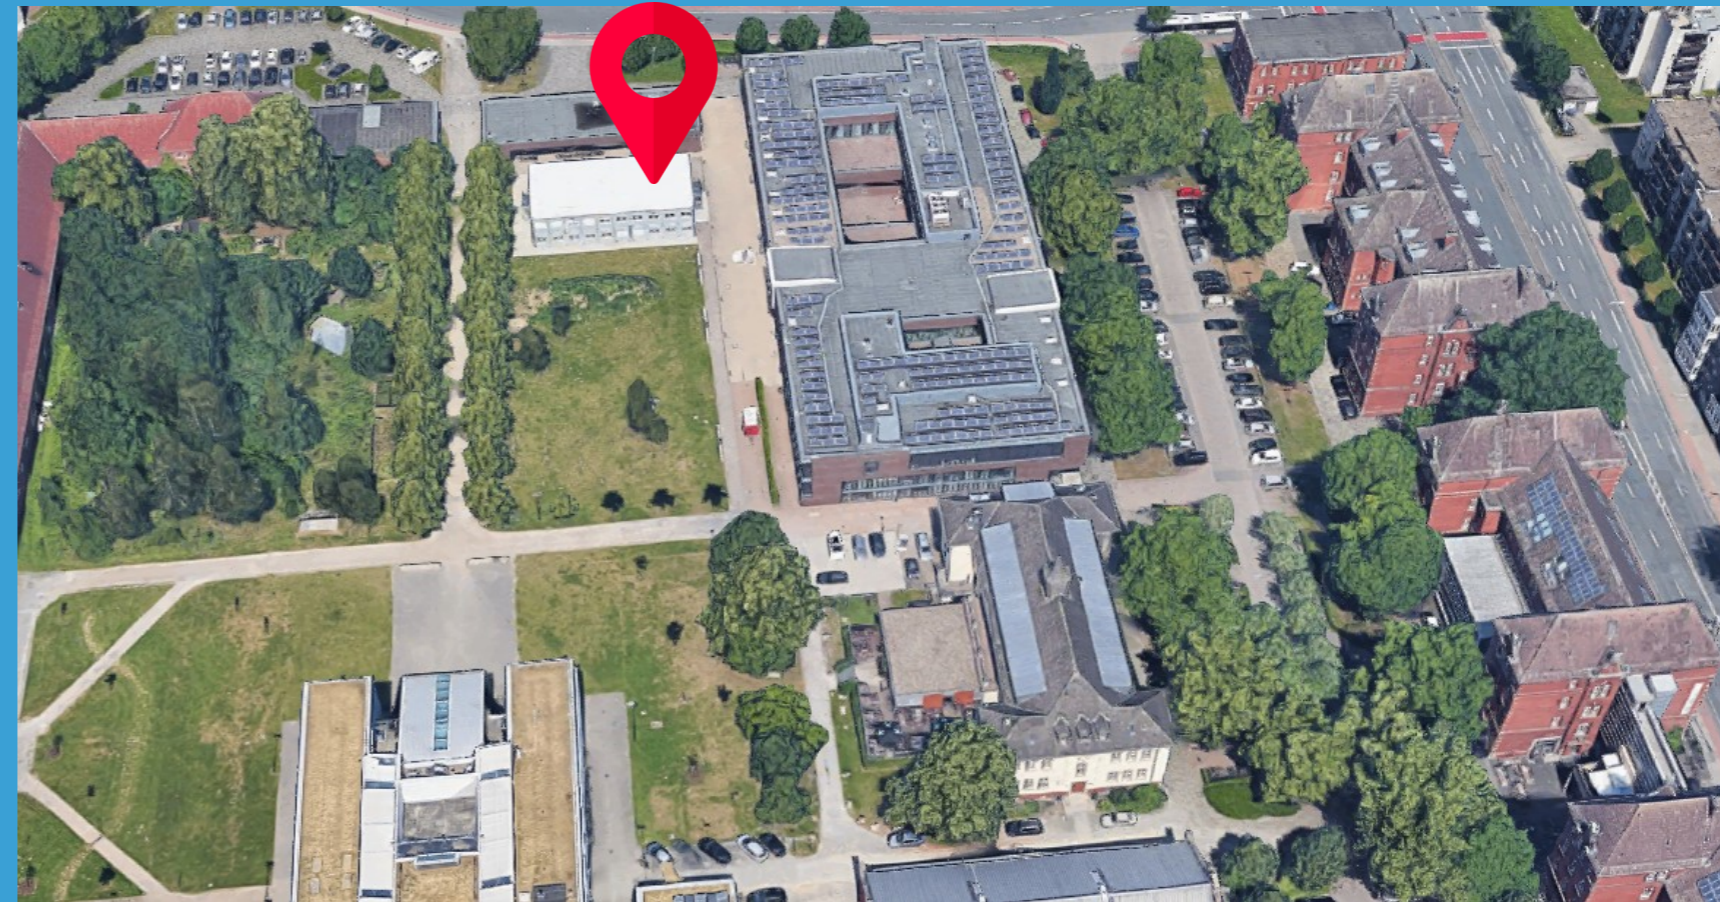


Bild: Die Standortanzeige wurde unter Verwendung von Ressourcen von [Flaticon.com](https://www.flaticon.com/) erstellt.

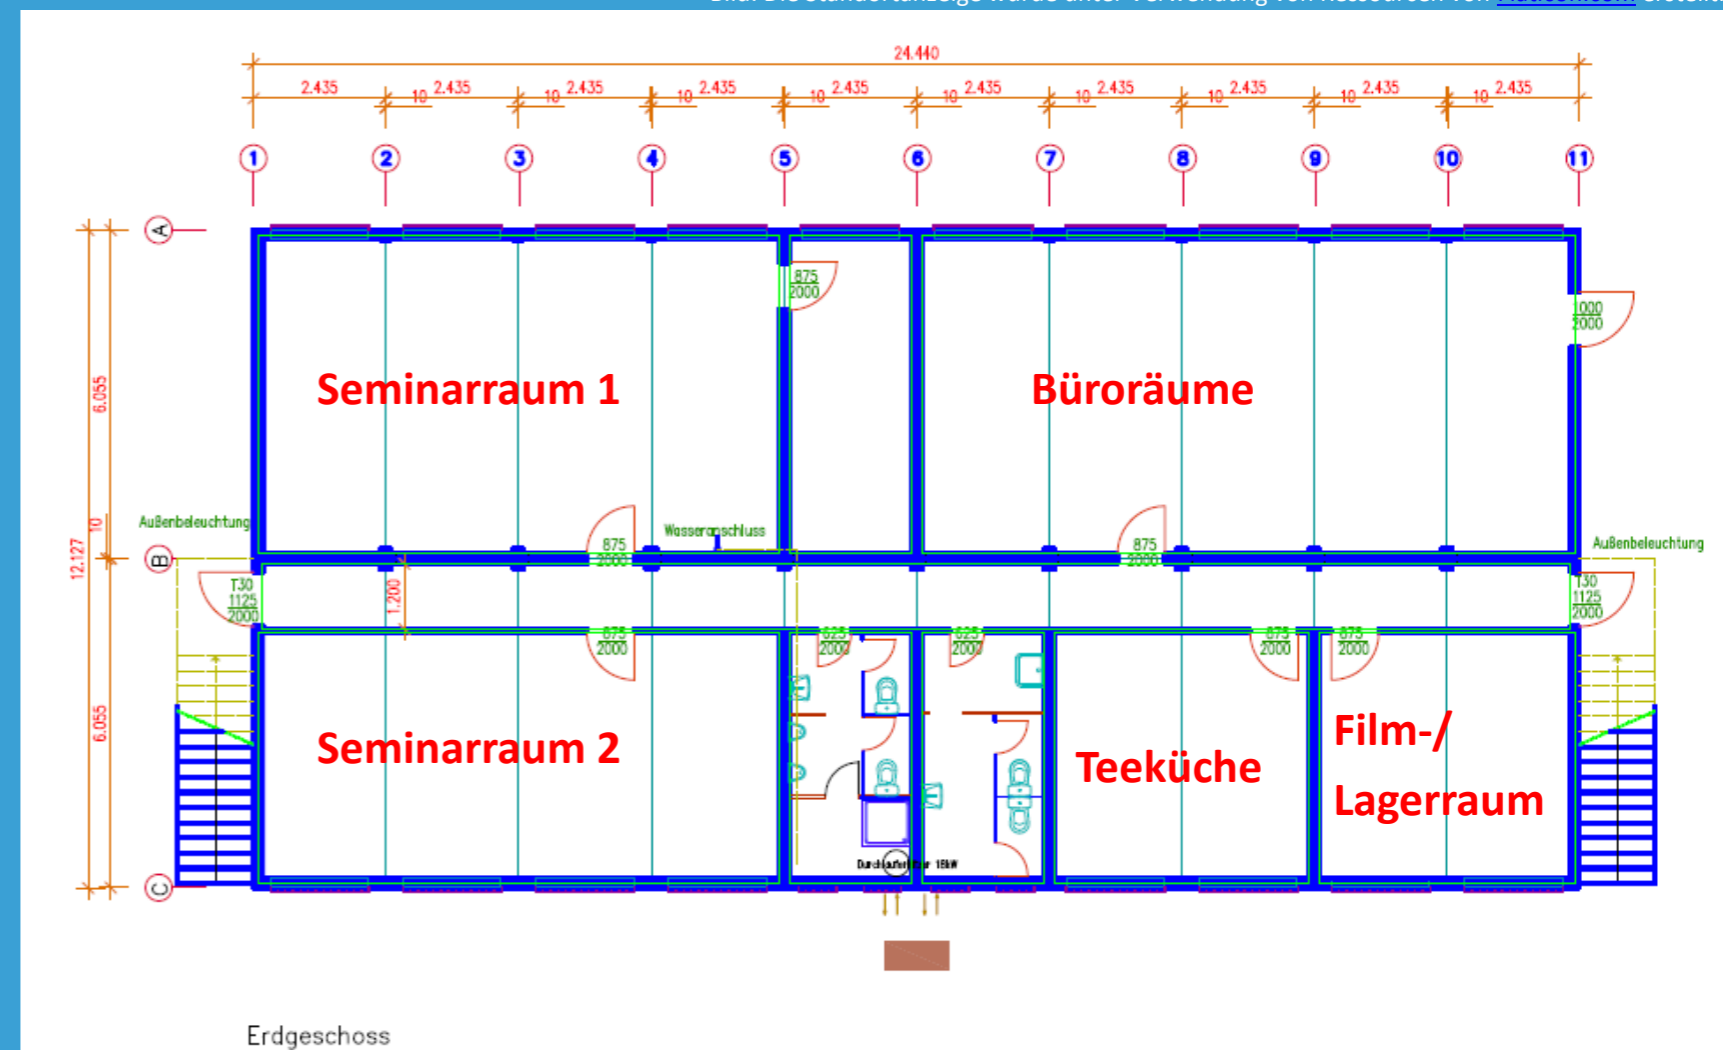

Digitallabor - Pavillons am Leonardo-Campus 2021 bis 2023

Erprobung

Bildung

Austausch

Inspiration

Seminar



Experiment

Begegnung

Netzwerk

Innovation



*Auf den Bildern ist die aktuelle Ausstattung der großen Seminarräume im 1. OG zu sehen (Stand Herbst 2020).

Digitallabor - Pavillons am Leonardo-Campus 2021 bis 2023

Raumtyp	Nutzer/-innen	Angebote/ Nutzung	Ausstattung (nicht abschließende Aufzählung)	Anzahl	m ²	m ² gesamt
Erprobungsraum, Veranstaltungsraum im 1. OG	Kooperationspartner/-innen, Nutzer/-innen, Referent/-innen	Der Raum ermöglicht eine flexible und bedarfsgerechte Gestaltung von Arbeits- und Erprobungssituationen, z.B. die Einrichtung von verschiedenen Arbeitsinseln, an denen bis zu 5 Personen zeitgleich arbeiten können.	<ul style="list-style-type: none"> - Sitzkissen - Stehhocker - Stehtische - klappbare Konferenztische - Stühle - Beamer - Apple TV - Bildschirm - Schränke - mobile Trennwände - Lautsprecher - Mikro - „Bühne/ Podest“ - Lichttechnik 	1	150m ²	150m ²
Seminarräume	Kooperationspartner/-innen und Nutzer/-innen	<p>Hier finden Fortbildungen und Schulungen im Bereich „digitale Bildung“ statt. Räume können von Kooperationspartnern und dem Team Digitallabor für Besprechungen gebucht werden.</p> <p>Zudem kann eine Nutzung durch andere Anbieter möglich gemacht (Vermietung).</p>	<p>Ausstattung für bis zu 30 Personen pro Seminarraum:</p> <ul style="list-style-type: none"> - Stühle - Tische - Schränke für Materialien - Beamer - Whiteboard - Apple TV 	2	73m ² + 47m ²	120m ²
5 Arbeitsplätze	Team Digitallabor (Leitung und Co-Leitung, SHKs) & Medienberatung	Bis zu 5 eingerichtete Arbeitsplätze, Raum ggf. trennen.	<ul style="list-style-type: none"> - Schreibtische - Schreibtischstühle - Schränke - Rollcontainer - etc. 	1	73m ²	73m ²
Filmraum & Lager	Team Digitallabor & Kooperationspartner	Raum mit Green Screen und Filmtechnik inkl. Aufbewahrungsmöglichkeit für Endgeräte, Materialien etc.	<ul style="list-style-type: none"> - „Green Screen-Wand“ - Abschließbare Schränke, Regale, Platz für Drucker, etc. 	1	30m ²	30m ²
Teeküche	Team Digitallabor, Kooperationspartner/-innen und Nutzer/-innen			1	30m ²	30m ²
Veranstaltungs- und/oder Seminarraum	Kooperationspartner/-innen, Nutzer/-innen, Referent/-innen	Der Raum ist bei Bedarf und Verfügbarkeit (wenn nicht belegt durch FH) zusätzlich buchbar.		1	150m ²	150m ²

Digitallabor - Urbaner Ort am Servatiiplatz

Fertigstellung: 2025

Gesamtfläche für städtische Nutzung: ca. 1000m²

Aktuelle Nutzungsideen: VHS, Smart City Münster und Digitallabor

Erdgeschoss:

- Veranstaltungsfoyer inkl. Gastronomie (350 bis 500m²)

Obergeschoss:

- Büroräume, Konferenzräume, Co-Working, Teeküche
- Seminarräume (ca. 150m²)
- Erprobungsraum Digitallabor (150m²)
- Server-, Lagerräume, etc.



Bild: Die Standortanzeige wurde unter Verwendung von Ressourcen von [Flaticon.com](https://www.flaticon.com) erstellt.