GRUNDRISS

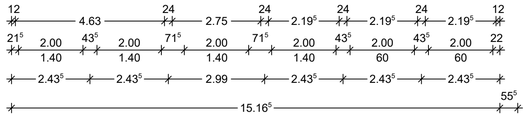

SCHNITT

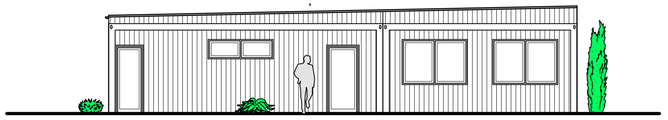

WESTANSICHT

NORDANSICHT

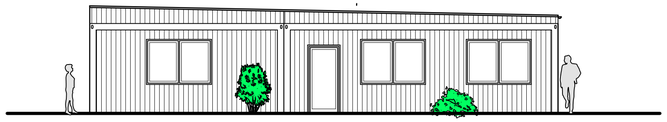

OSTANSICHT

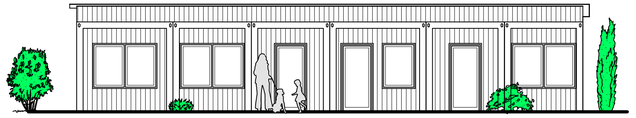

SÜDANSICHT

LEGENDE:

Datum		Art der Änderung:
Nr	Name	

Aktueller Ausdruck:

ARCHITEKTURBÜRO ZIEGERT
AM DORNBUSCH 6
48163 MÜNSTER
WWW.ARCHITEKT-ZIEGERT.DE
02501/5556 TEL
02501/59334 FAX
INFO@ARCHITEKT-ZIEGERT.DE

Standortnummer:

Baugenehmigungsplan

A1

Baugenemigungsplanung

STADT MÜNSTER

AMT FÜR IMMOBILIENMANAGEMENT
Hochbautechnisches Gebäudemanagement

Massstab 1:100
18.12.2020

Änderungsnummer:
mit aktuellem Ausdruck vom:

Projektverzeichniss:

Datei:

Zeichner/in	Architektur und Projektsteuerung Herr Sterz
Zeichner/in	Bauen im Bestand
Projektleiter Herr Sterz	Fachstellenleiter/Abteilungsleiter Frau Mantke / Herr Schwiedenham

Ambleiter / Technischer Leiter
Herr Nienaber / Herr Michel

Haustechnisches Gebäudemanagement
Herr Löckmann

Bedarfsamt

Kindergarten
Hoppengarten 34
48147 Münster

Errichtung einer
1-Gruppn-Kindertageseinrichtung
in Pavillonbauweise

Anlage 2