

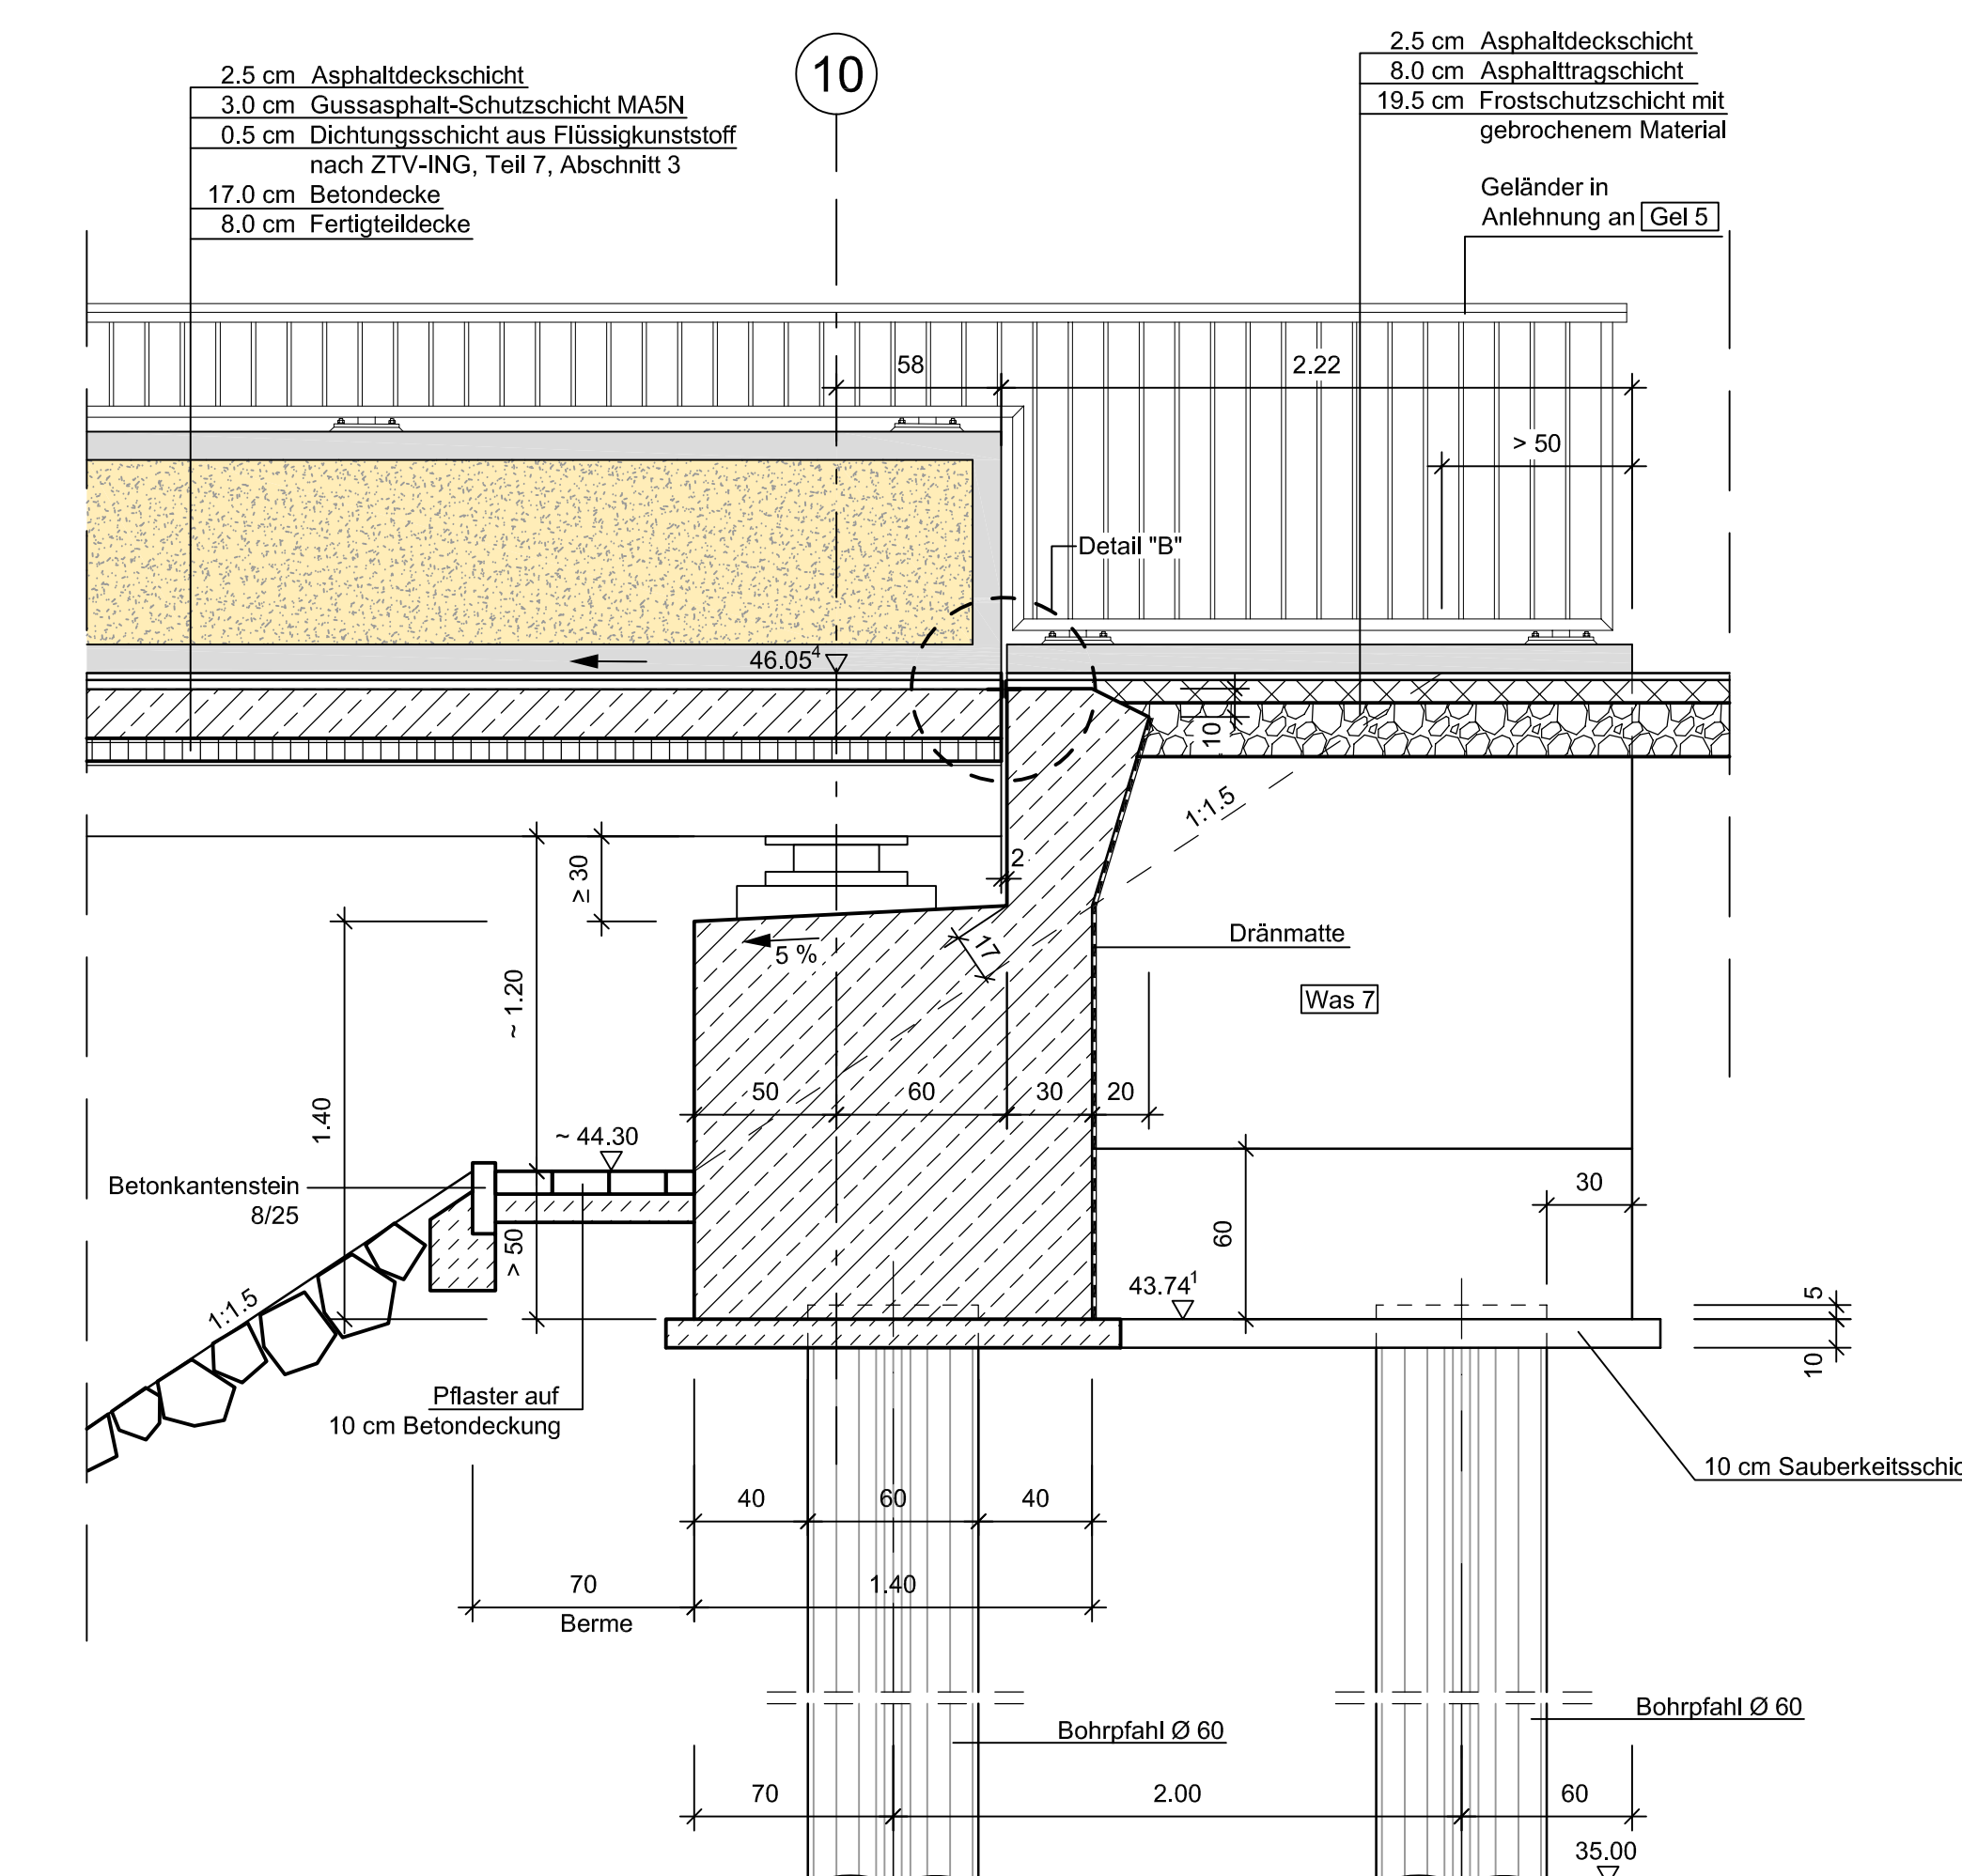
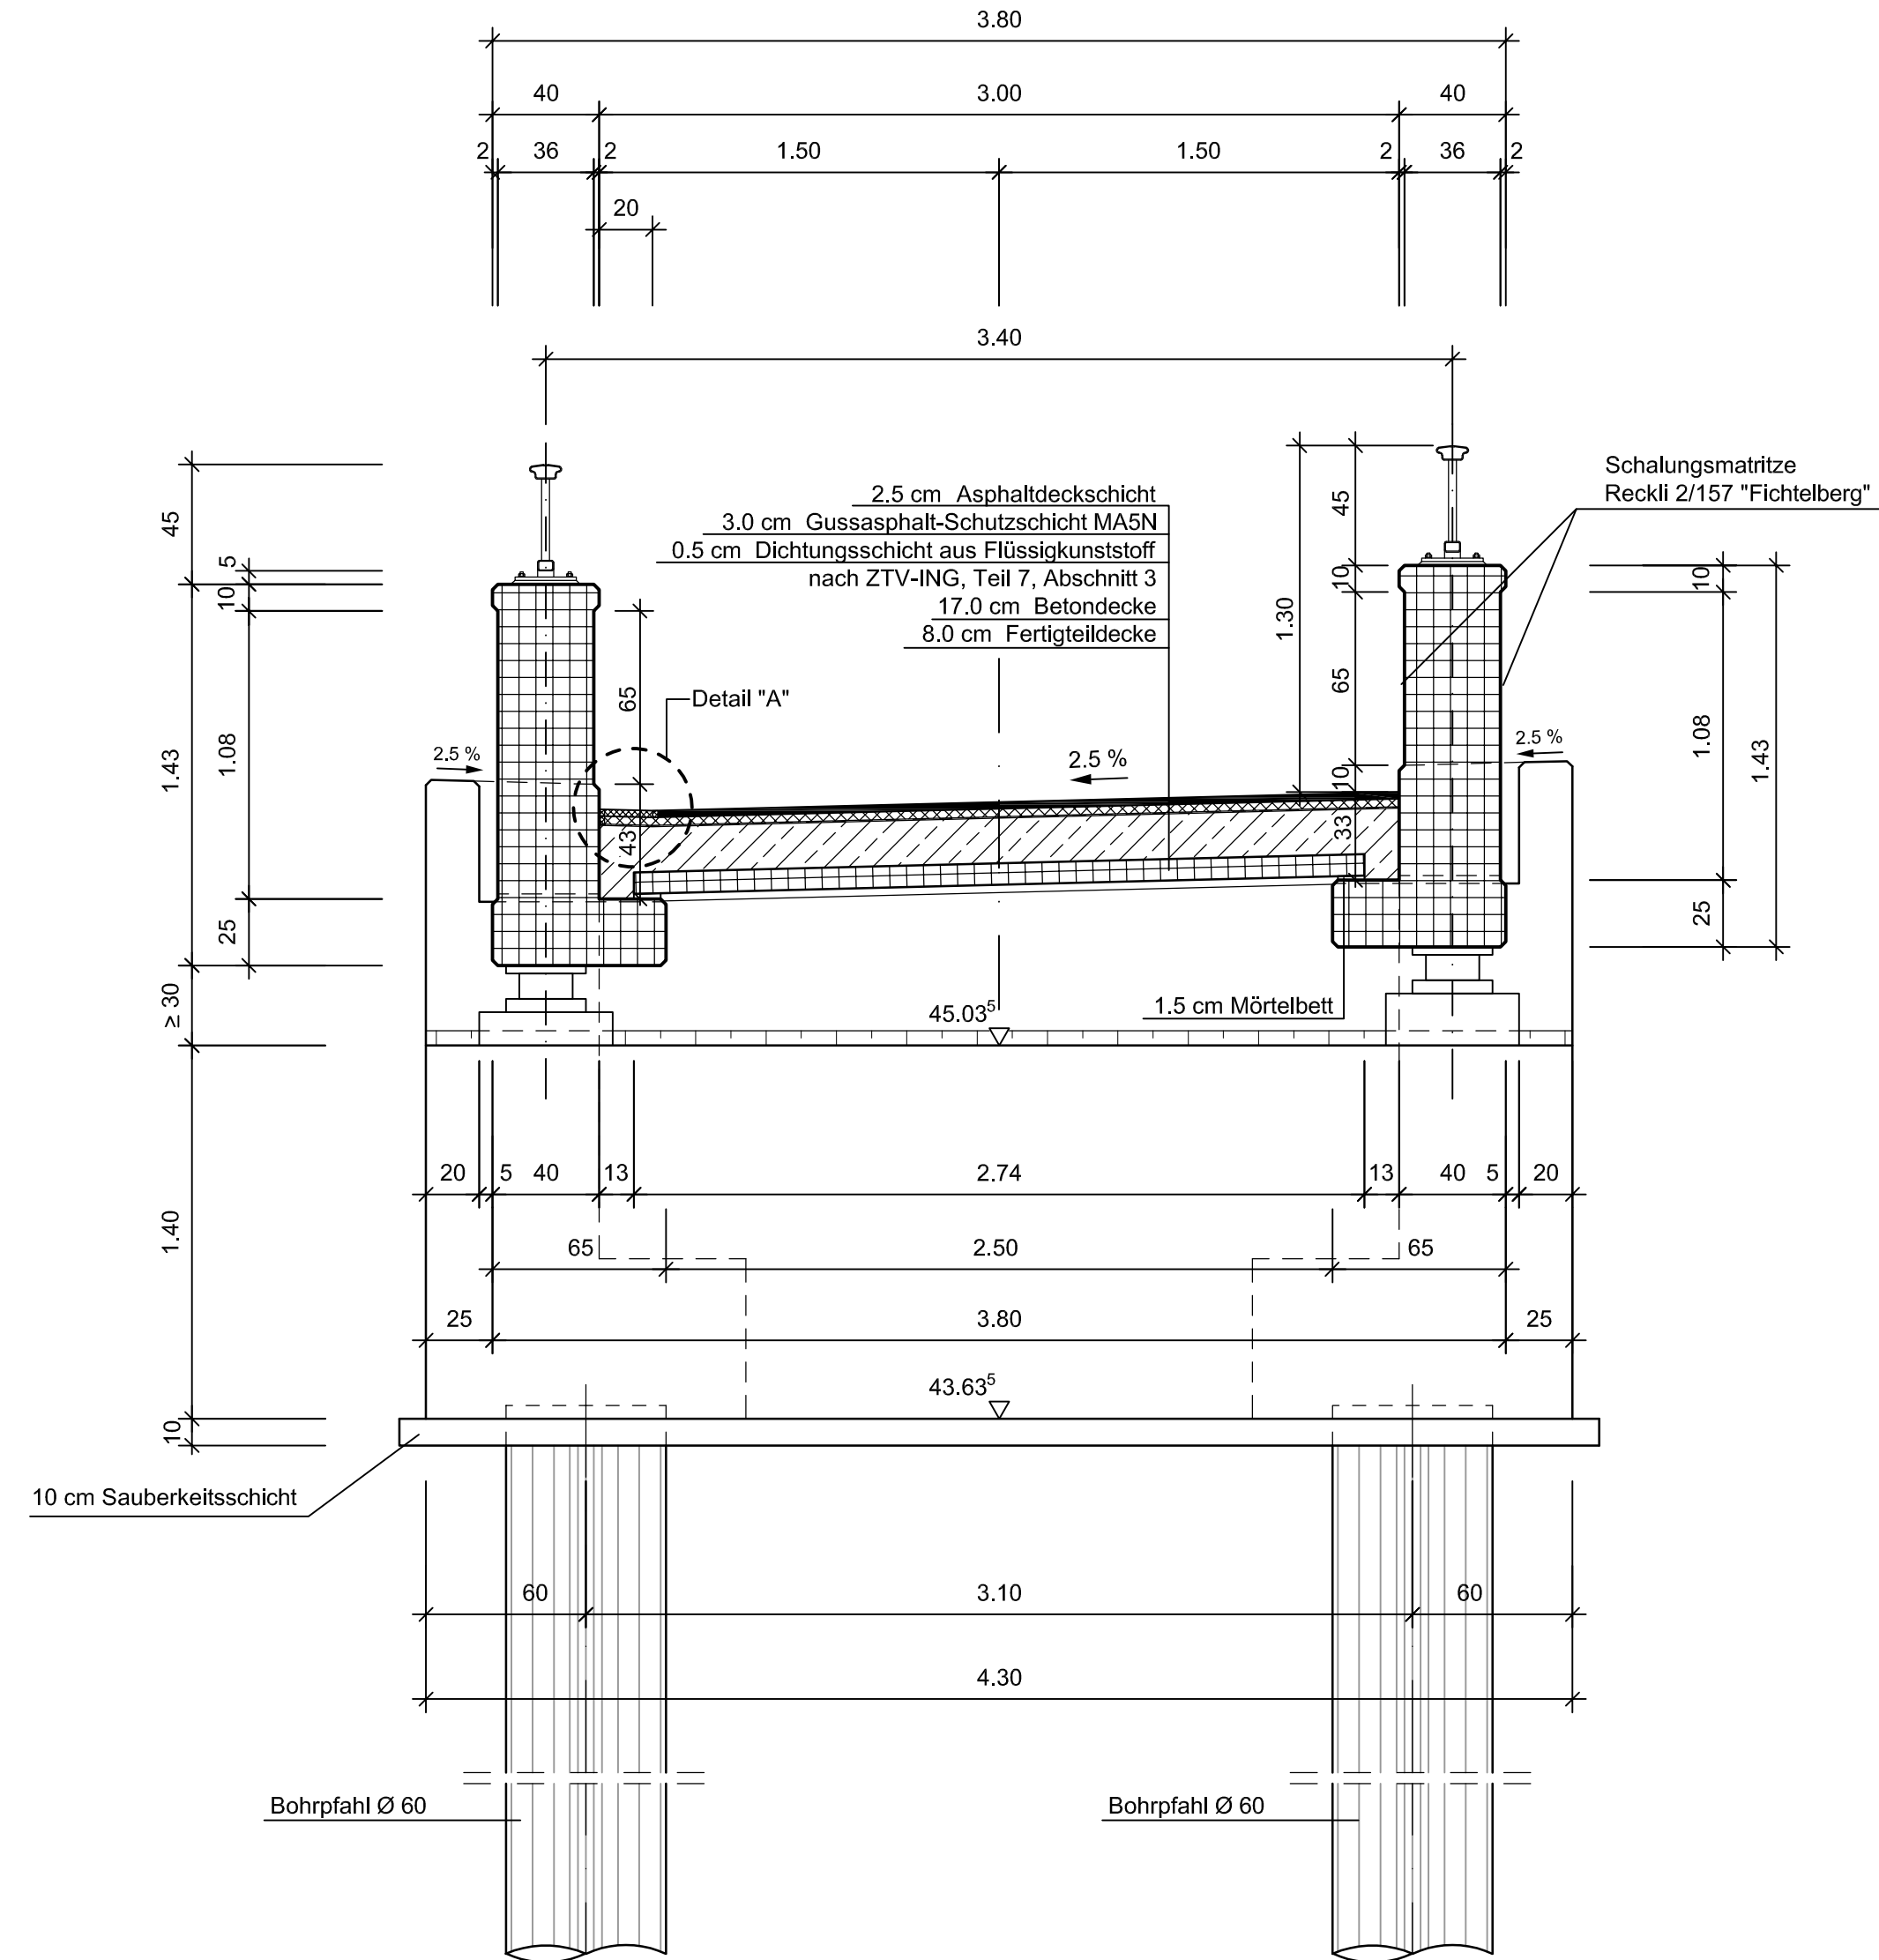




Widerlageransicht 20

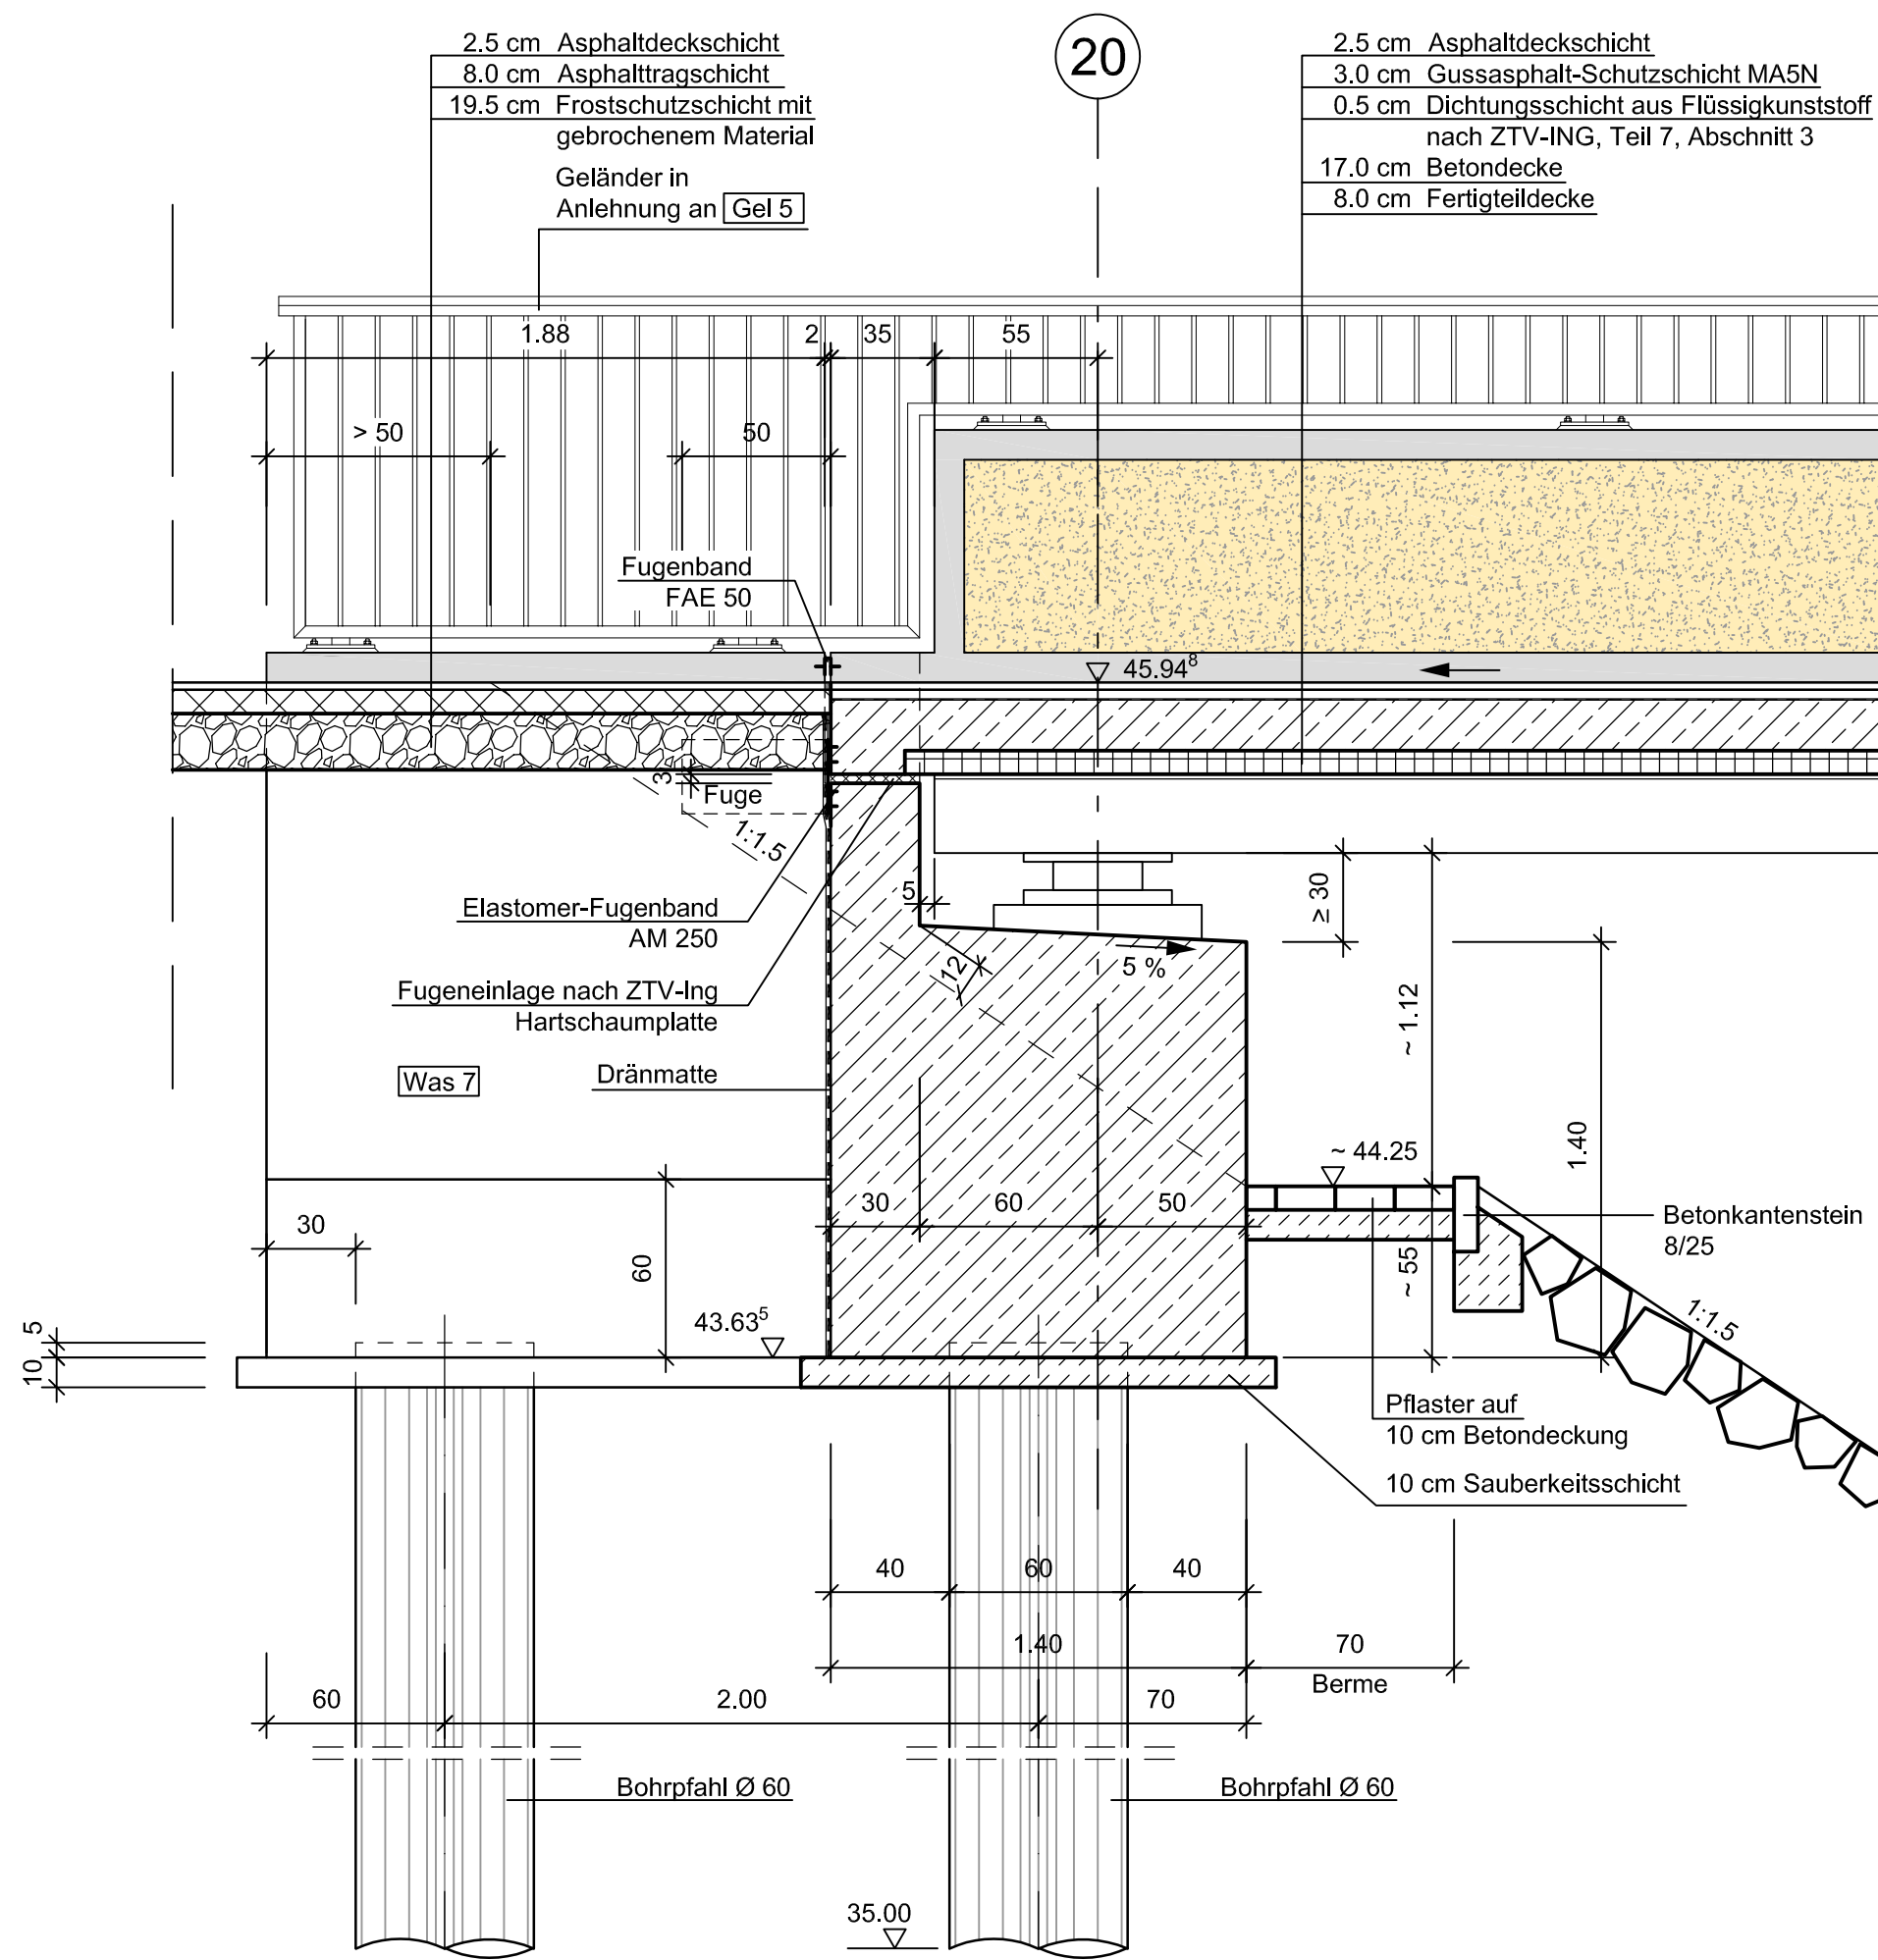

Regelquerschnitt

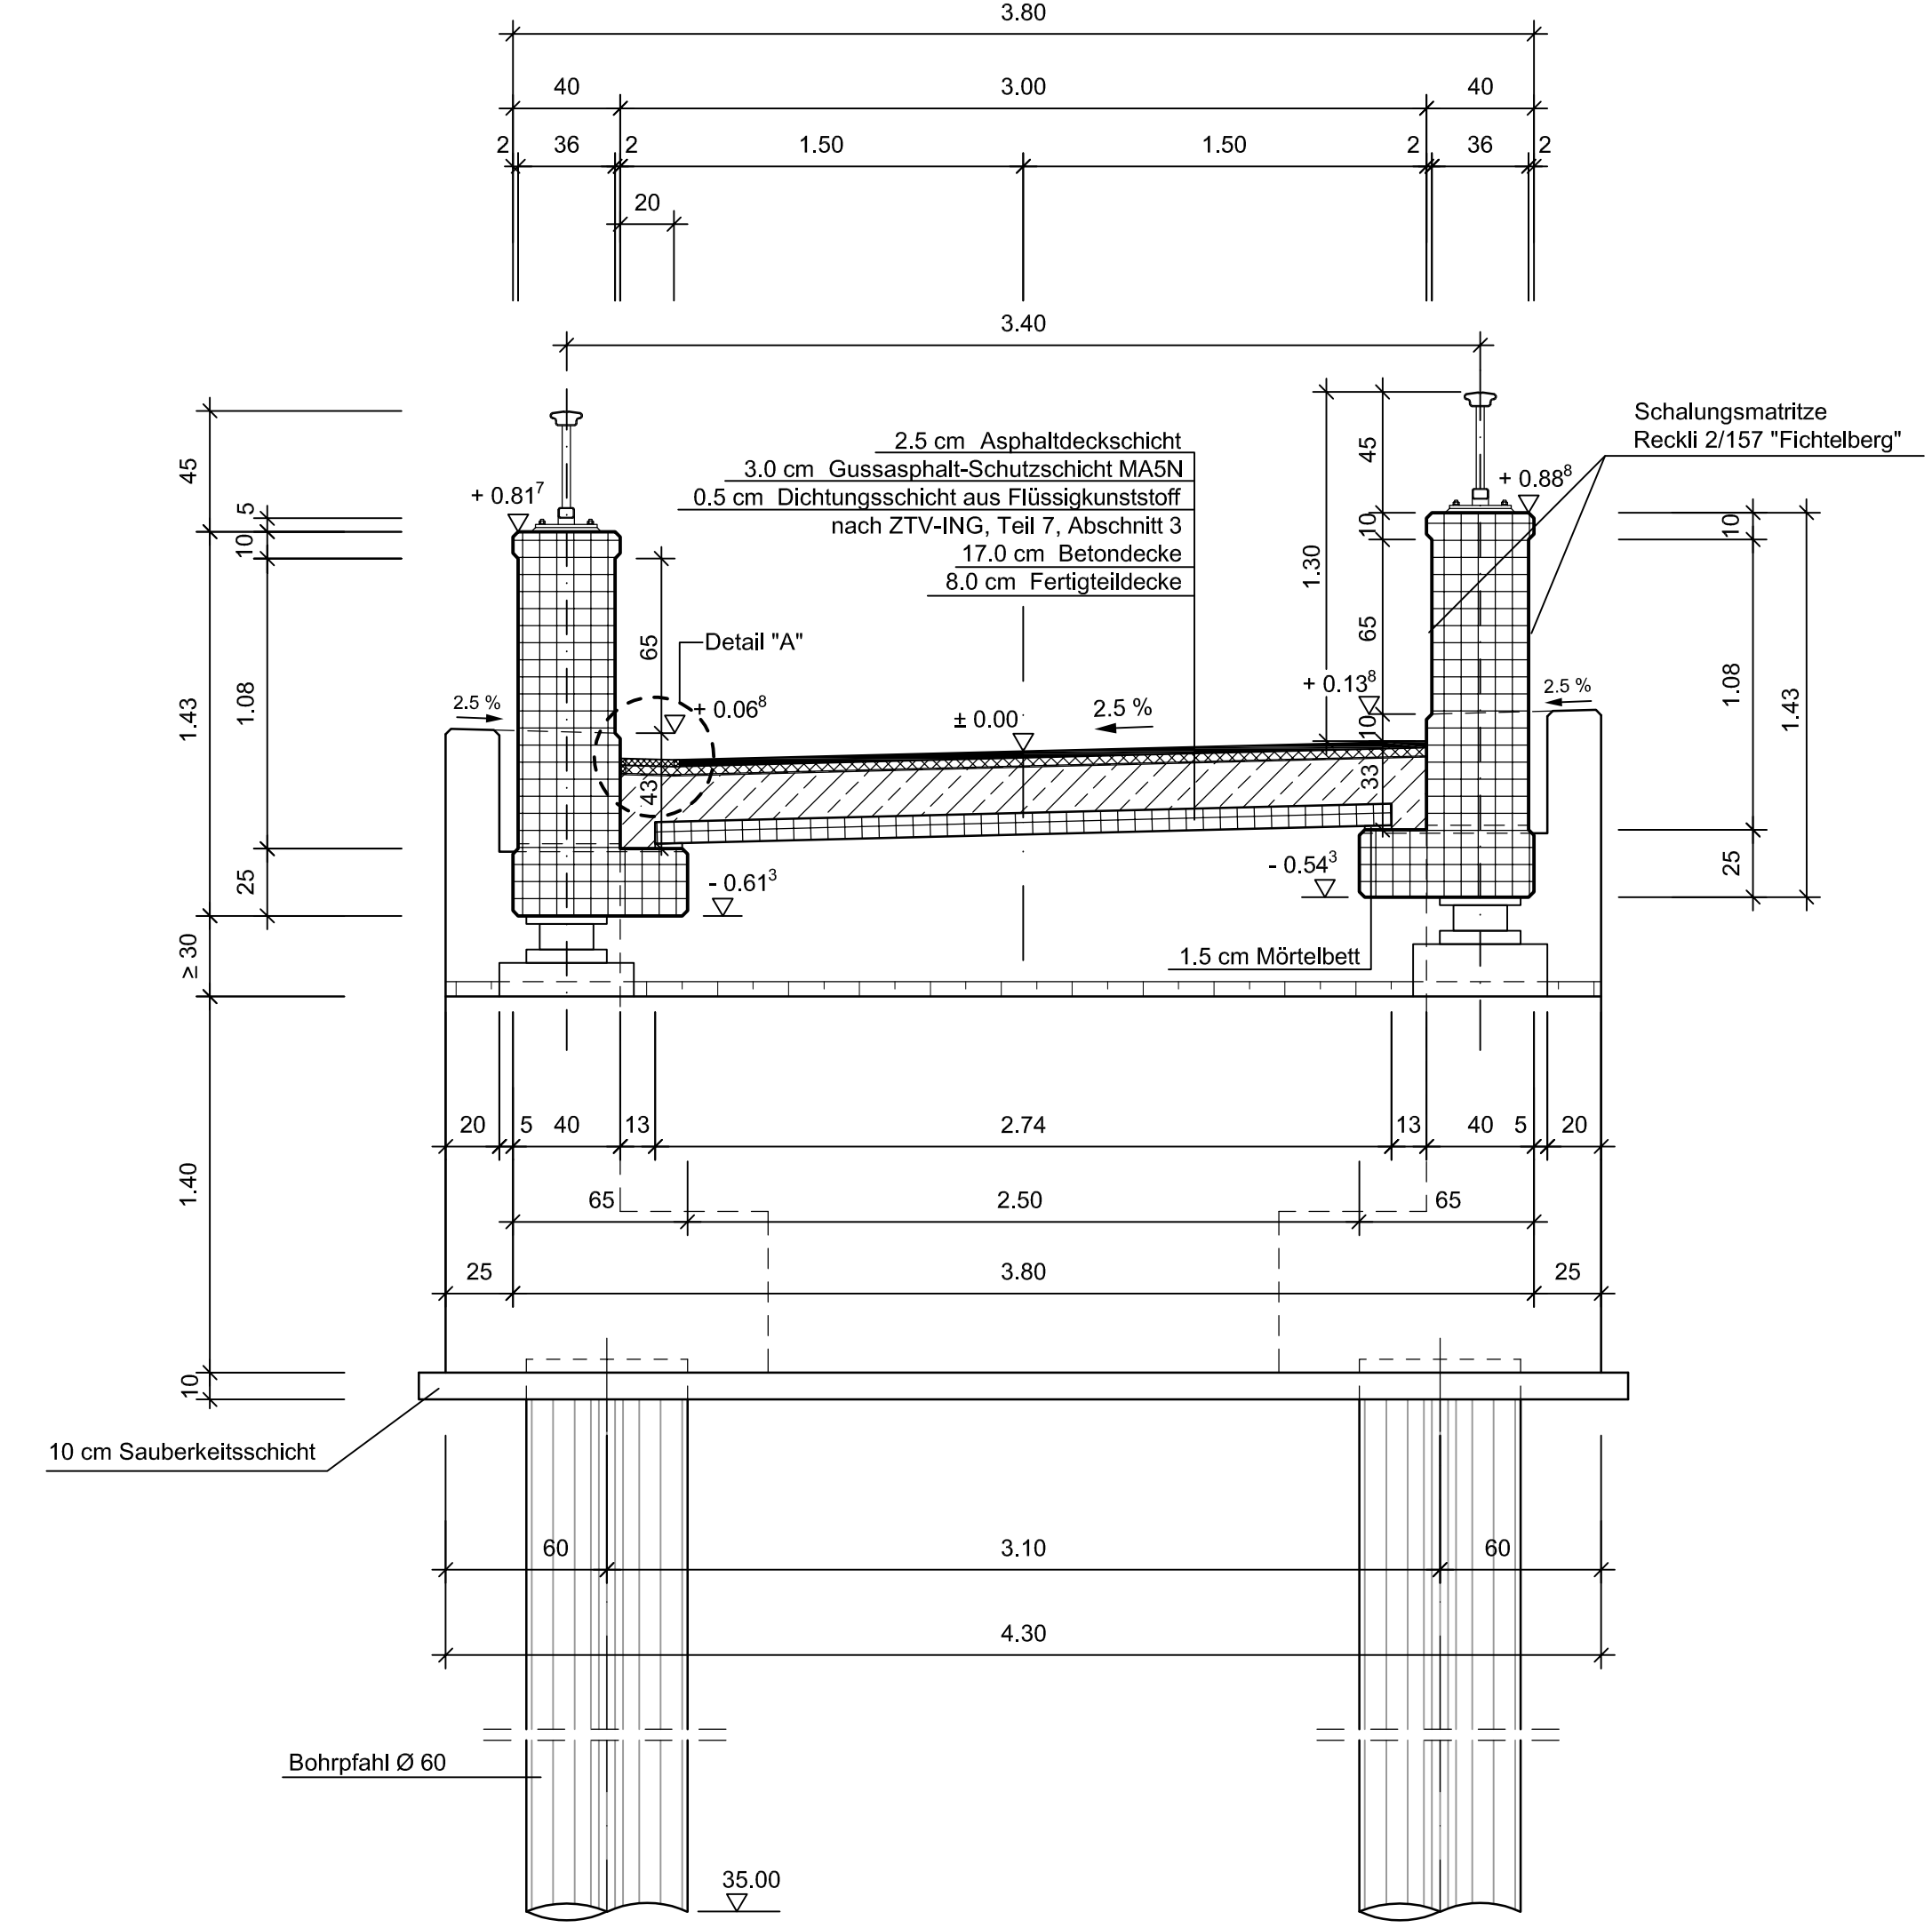

Widerlagerrückansicht 20

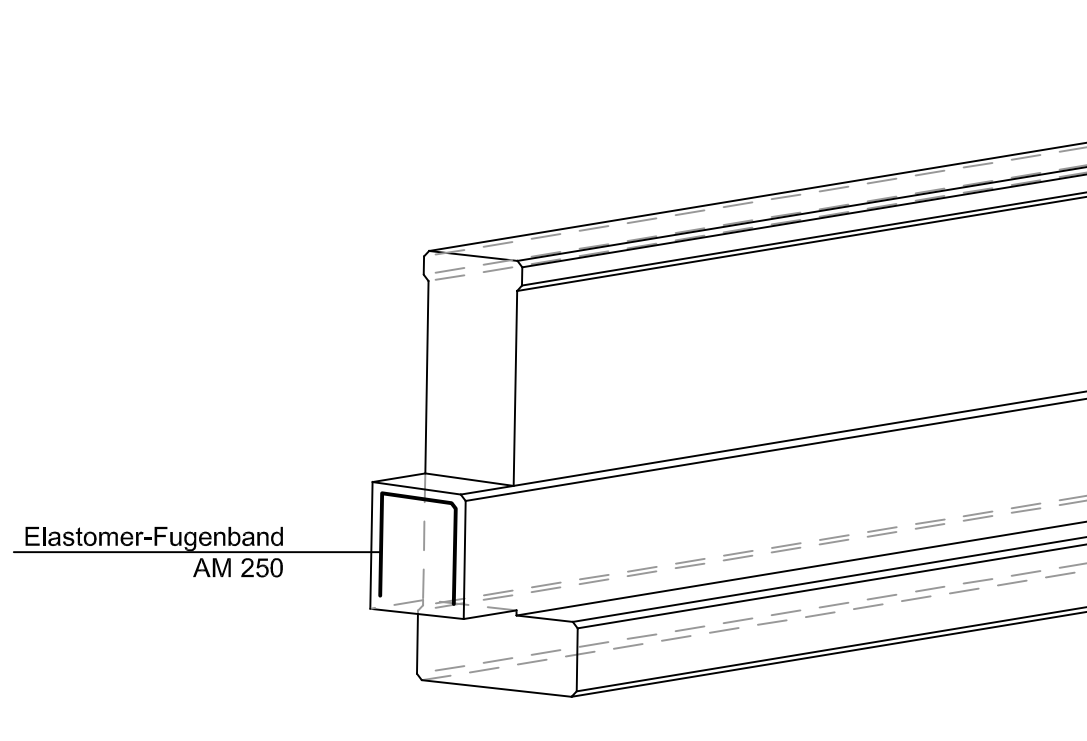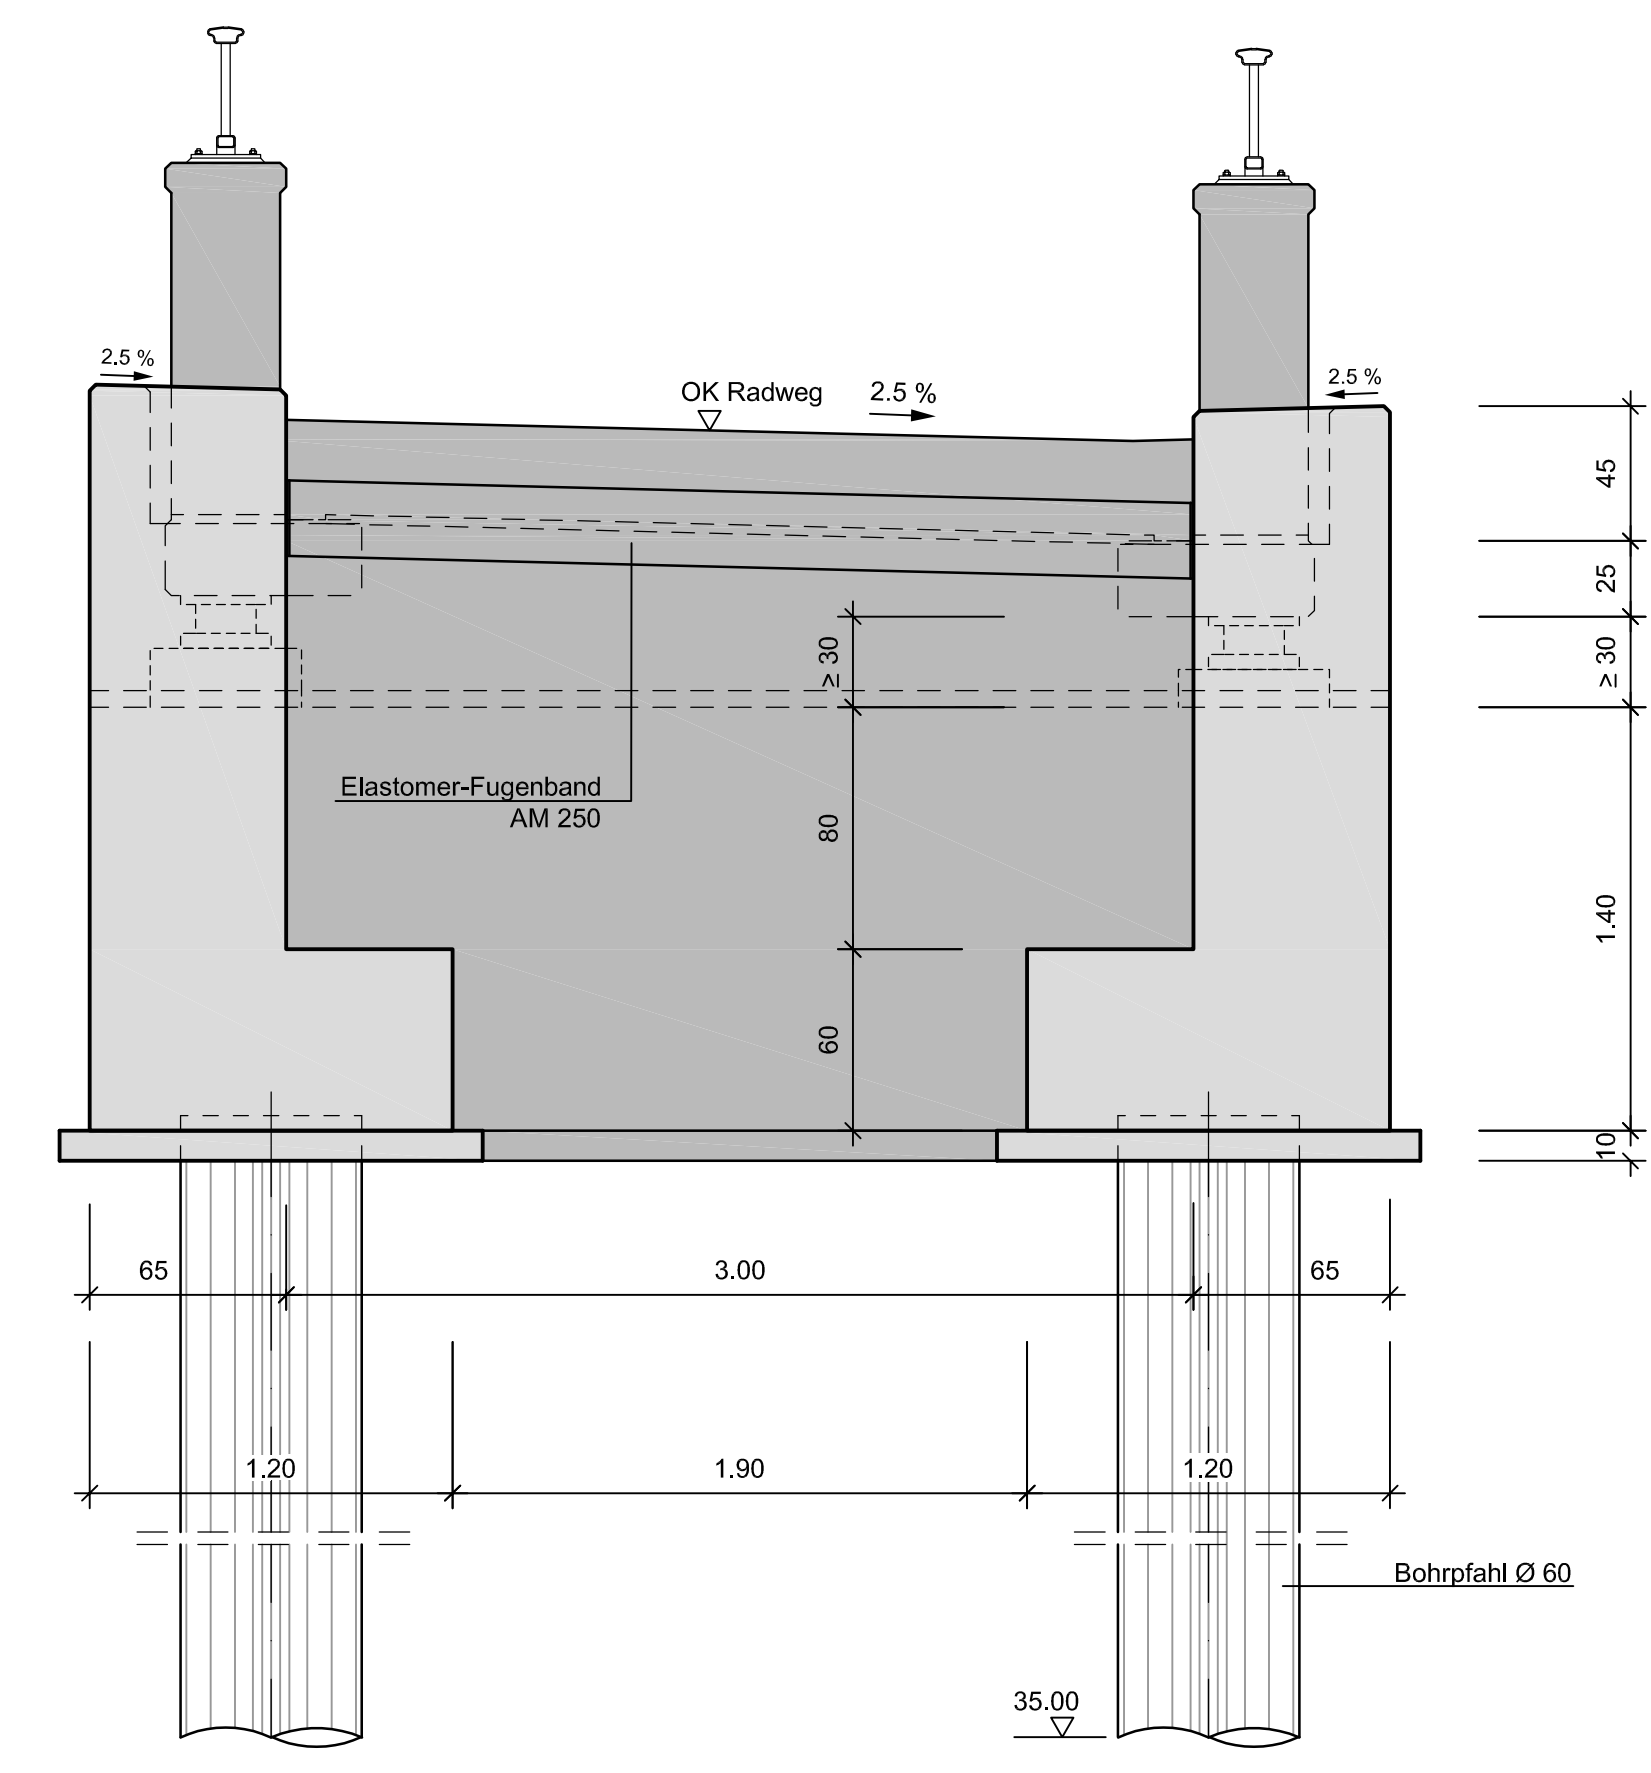


Ansicht Fertigteilelement Achse 20

Endgültige Abmessungen nach statischen, konstruktiven und wirtschaftlichen Erfordernissen.

Höhen beziehen sich auf NNH

NUR ZUR AUSSCHREIBUNG

d			
c			
b			
a			
Index	Änderung	Datum	Zeichen
 <b>KREIS STEINFURT</b> Dezernat III / 66 Straßenbaumt		Anlage	8
Straßeklasse und Nr.: K 21		Blatt-Nr.	2
Bauvorhaben: Radfahrerbrücke		Projekt-Nr.	
Gemarkung: Stadt Grevin-Gimbe / Stadt Münster-Sankt Mauritz			
Bauwerk: Brücke über die Münstersche Aa		Bearb.	
		Gez.	
		Gepr.	
Pflandarstellung: Detailpunkte: Ansicht, Schnitte		ASB-Nr.: 3911 515	
Aufgestellt: Kreis Steinfurt Dez. III/66 Straßenbaumt		Bauwerksplan	
Steinfurt, den		Maßstab:	1:25