


Zeichenerklärung

PLANUNG	BESTAND
Regenwasserkanal	Regenwasserkanal
Schmutzwasserkanal	Schmutzwasserkanal
Mischwasserkanal	Mischwasserkanal
Druckrohrleitung	Druckrohrleitung
Kanal entfällt/ wird verdammt	Kanal entfällt/ wird verdammt
verrohrt Gewässer entfällt/ wird verdammt	verrohrt Gewässer entfällt/ wird verdammt
Gewässer offen	Gewässer offen
RW - Leitungen	RW - Leitungen
Telekommunikationsleitungen	Telekommunikationsleitungen
Strahlleitungen	Strahlleitungen
Lichtwellenleiter	Lichtwellenleiter
Gastleitung	Gastleitung
Wasserleitung	Wasserleitung
Fernwärmeleitung	Fernwärmeleitung
Höhe	Höhe
Trasse Stadtheizung Münster	Trasse Stadtheizung Münster
Ramenkondensierung/ Ramenkondensierung mit Versickerungsversuch	Ramenkondensierung/ Ramenkondensierung mit Versickerungsversuch
Ausbauprofil	Ausbauprofil
Grunderwerb	Grunderwerb
Stadt Münster	Stadt Münster

Nächster Höhenbolzen:
 MB 4011 9 5041
 NNH + 54.926 m
 Brunnengrube 39
 MB 4011 9 5314
 NNH + 54.102 m
 Westhoffstraße 130a, Trafo

Planungsnummer	Bestandsnummer	Planungsnummer	Bestandsnummer
R1	R031917	S11	S0318641
R2	R031918	S1	S0318218
R3	R031919	S2	S0318219
R4	R031920	S3	S0318220
R5	R031921	S4	S0318221
R6	R031922	S5	S0318222
R7	R031923	S6	S0318223
R8	R031924	S7	S0318224
R9	R031925	S8	S0318225
R10	R031926	S9	S0318226
R11	R031927	S10	S0318227
R12	R031928	S11	S0318228
R13	R031929	S12	S0318229
R14	R031930	S13	S0318230
R15	R031931	S14	S0318231
R16	R031932	S15	S0318232
R17	R031933	S16	S0318233
R18	R031934	S17	S0318234
R19	R031935	S18	S0318235
R20	R031936	S19	S0318236
R21	R031937	S20	S0318237
R22	R031938	S21	S0318238
R23	R031939	S22	S0318239
R24	R031940	S23	S0318240
R25	R031941	S24	S0318241
R26	R031942	S25	S0318242
R27	R031943	S26	S0318243
R28	R031944	S27	S0318244
R29	R031945	S28	S0318245
R30	R031946	S29	S0318246
R31	R031947	S30	S0318247
R32	R031948	S31	S0318248
R33	R031949	S32	S0318249
R34	R031950	S33	S0318250

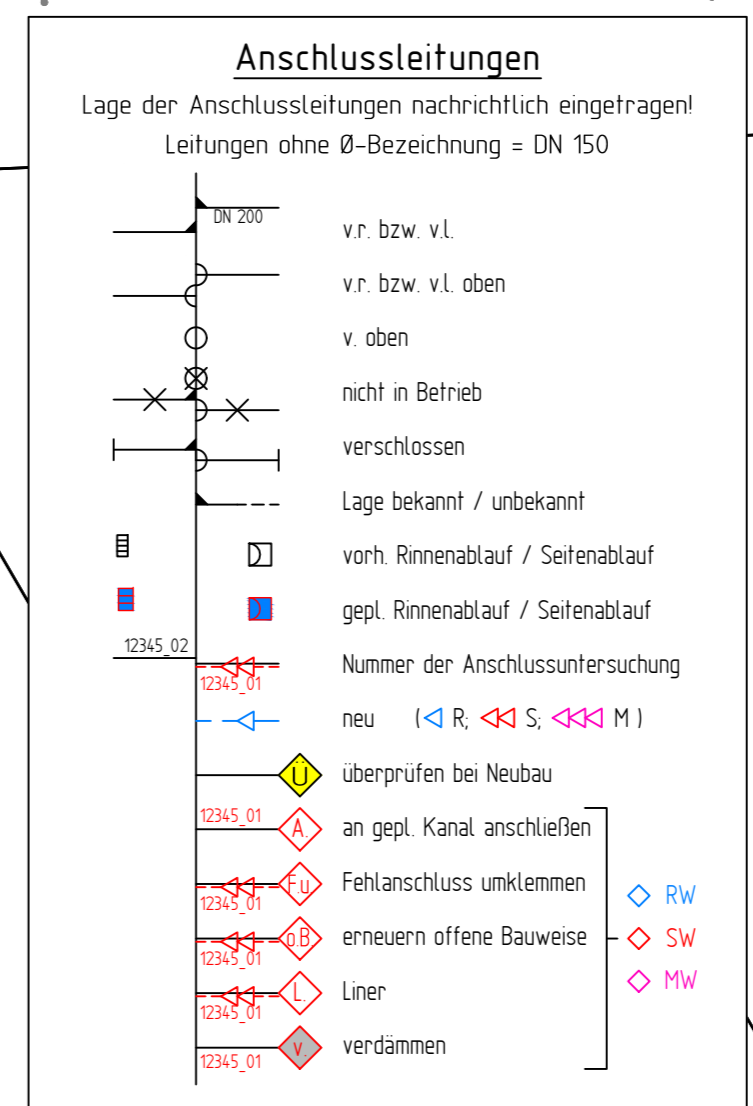

Offenlage des Gewässers auf Privatgelände des Eigentümers IFam Moldröckl
 Planung und Bau durch Stadt Münster
 - Amt für Mobilität und Tiefbau -

Gestaltung der entstehenden Fläche steht noch aus.
 Planung, Bau und Unterhaltung liegen bei Amt 67.

Straßenbauplanung als Plangrundlage nachrichtl. vom Ing.-Büro Nette
 ! Stand 27. Juli 2020 !

VORABZUG

Nr	Art der Änderung	Name	Datum
5			
4			
3			
2			
1			

Projekt Nr.: 16_051
 Plan Nr.: No. 57
 Blatt Nr.: 1
 Str. Schlüssel: 04/60
 Anlage Nr.:
STADT MÜNSTER
 Amt für Mobilität und Tiefbau
 Kanalschließung
 Langebusch südl.
 B-Plan 590
 Maßstab: 1:250
 Längen 1:
 Höhen 1:
 Datum: Juli 2020
 Name: Bigger
 bearbeitet: Juli 2020
 gezeichnet: Juli 2020
 geprüft: Stark
 genehmigt: Münster, den 27. Juli 2020
 i. A. Amt für Mobilität und Tiefbau
 Plaf. 18.12.2020