


LEGENDE

- Vegetationsflächen:**
- Baum
 - Solitärstrauch
 - Gehölzpflanzung
 - Bodendecker
 - Rasenfläche mit Rasenhügel
- befestigte Flächen**
- Betonsteinpflaster 20/10/8
 - Wassergebundene Deckschicht
 - Bankett
 - Fallschutzsand
 - Spielsand
- Ausstattungs-elemente**
- Sitzbank mit Lehne
 - Tisch-Bank-Kombination
 - Sitz- und Balancierbalken
 - Holzpodest
 - Winkelkante
 - Halbriegelzaun
 - Abfallbehälter mit Deckel
 - Absperrpoller, herausnehmbar
 - Spielplatzschild
- Spielgeräte:**
- Spielhäuser mit Sandwerk, Rampe und Rutsche, Fa. Ziegler
 - Holzsteg
 - Grashüpfer als Wipp-Tier, Fa. Spielart
 - Doppelschaukel, Fa. FHS
 - Bodenmodulation
 - Kletter-Rutschenturm mit Balancieranlage, Fa. FHS
 - SuperNova, Fa. Kompan
 - Spielwiese
 - Tisch-Bank-Kombination
 - zentrales Pflanzbeet

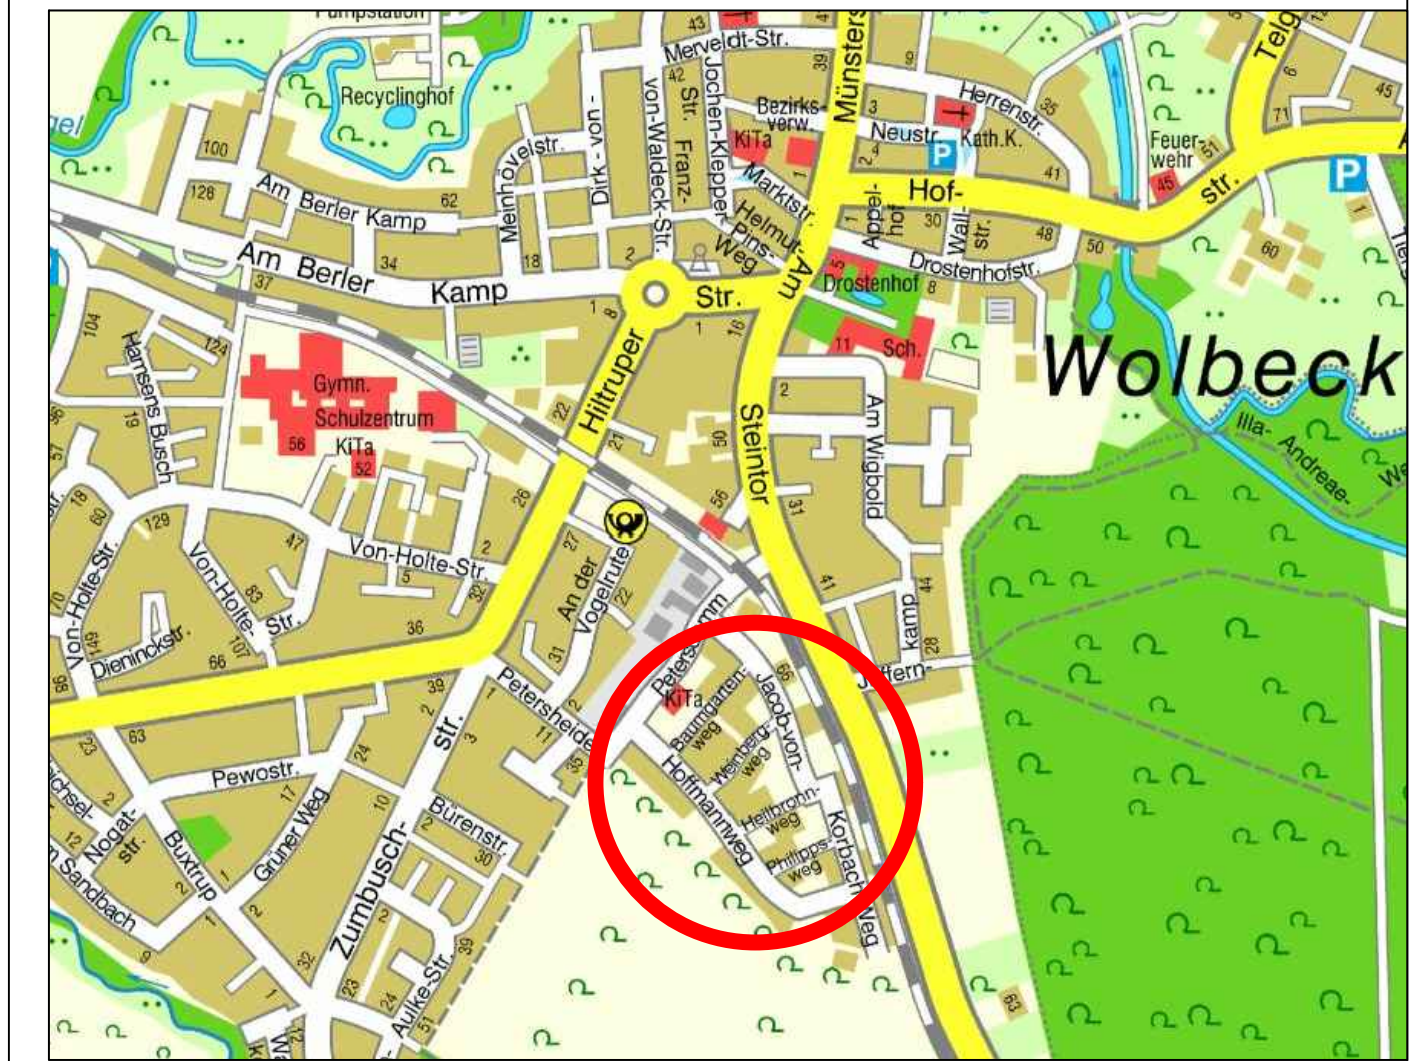

Projekt-Nr.: Objekt-Nr.: SP 28706		STADT MÜNSTER
Plan Nr.: K 309/1 Datum: 15.01.2021		
Amtsleitung:	Bearbeitet:	Amt für Grünflächen, Umwelt und Nachhaltigkeit
gez. Bruns	gez. K. Wagner	
Abteilungsleitung:	Gezeichnet:	Spielplatz Weinbergweg
gez. Schumann	gez. K. Wagner	
Fachstellenleitung:	Maßstab: 1: 200	Entwurf
gez. J. Hoffmann		
Geändert:		
Index	Inhalt	Datum
...
...
...

Anlage zur Vorlage V/0052/2021