

# Sanierung 2021



# Bestand (ohne Maßstab)




### Spielgeräte Bestand:

- ① Doppelschaukel
- ② Spielanlage 'Duffy', Fa. Doehring **abgängig**
- ③ Drehscheib
- ④ Sandspielhaus 'Maya' Typ 2, Fa. FHS
- ⑤ Matschtisch
- ⑥ Bank mit Lehne
- ⑦ Abfalleimer, **abgängig**

### Spielgerät Neu:

- ⑧ Kletterturm Aurich, Fa. FHS
- ⑨ Rutschenpodest NEU, Rutsche Bestand
- ⑩ Abfalleimer mit Deckel

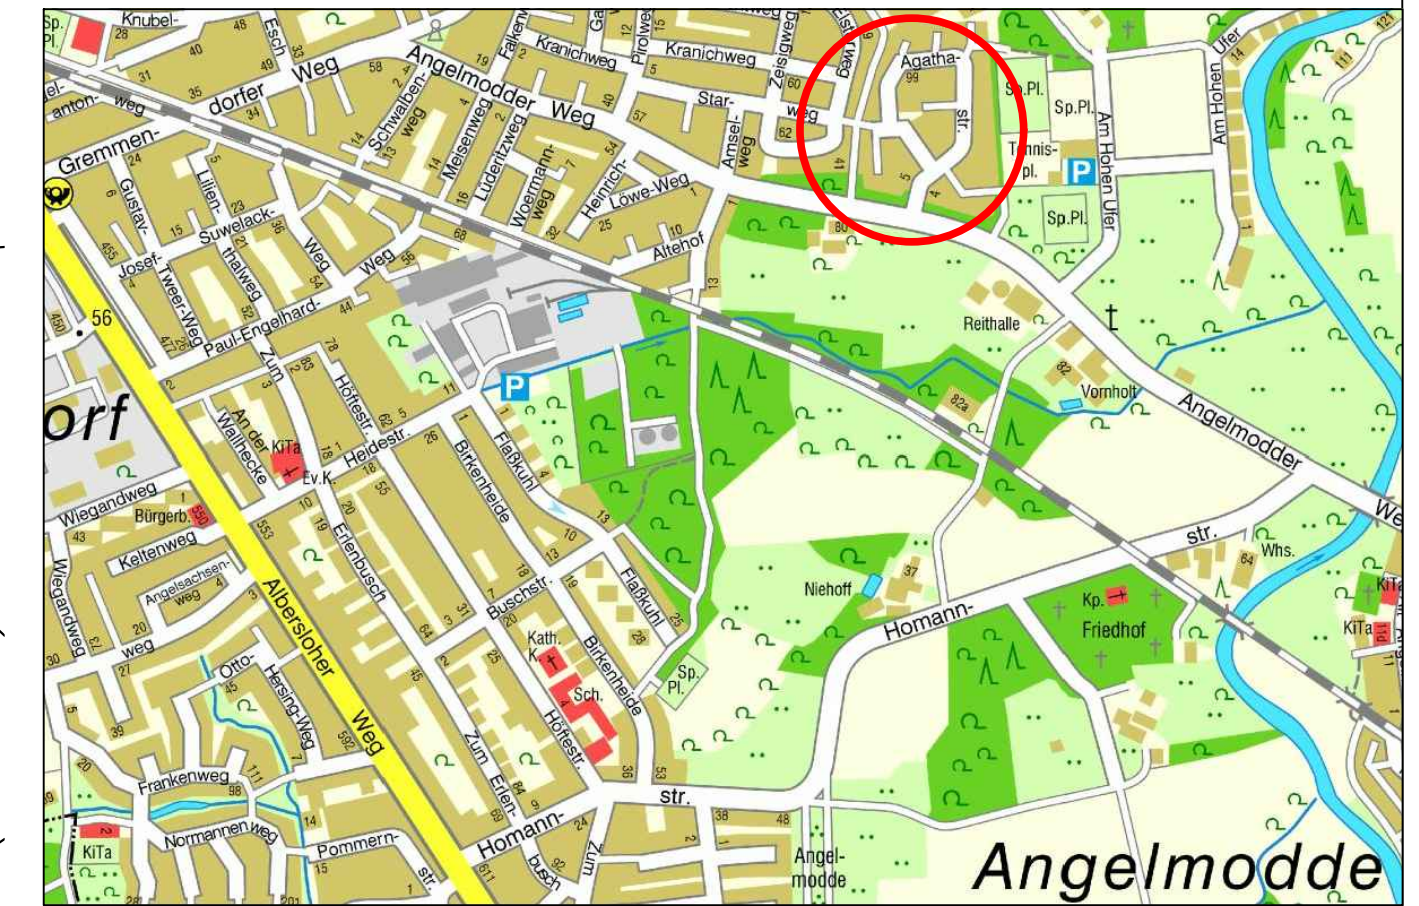

Grundlage: Bestandsplan W. Eilert

Projektnummer: SP 28203			
Plan Nr.: K 827/3			
Datum: 19.01.2021		Amt für Grünflächen, Umwelt und Nachhaltigkeit	
Amtsleitung:	Bearbeitet:		
gez. Bruns	gez. K. Wagner	<h2>Spielplatz Agathastraße</h2>	
Abteilungsleitung:	Gezeichnet:		
gez. Schumann	gez. K. Wagner	Spielplatzsanierung 2021	
Fachstellenleitung:	Maßstab: M.: 1:200		
gez. J. Hoffmann			
Geändert:			
Index	Inhalt	Datum	Bearbeiter