



# Sanierung 2021

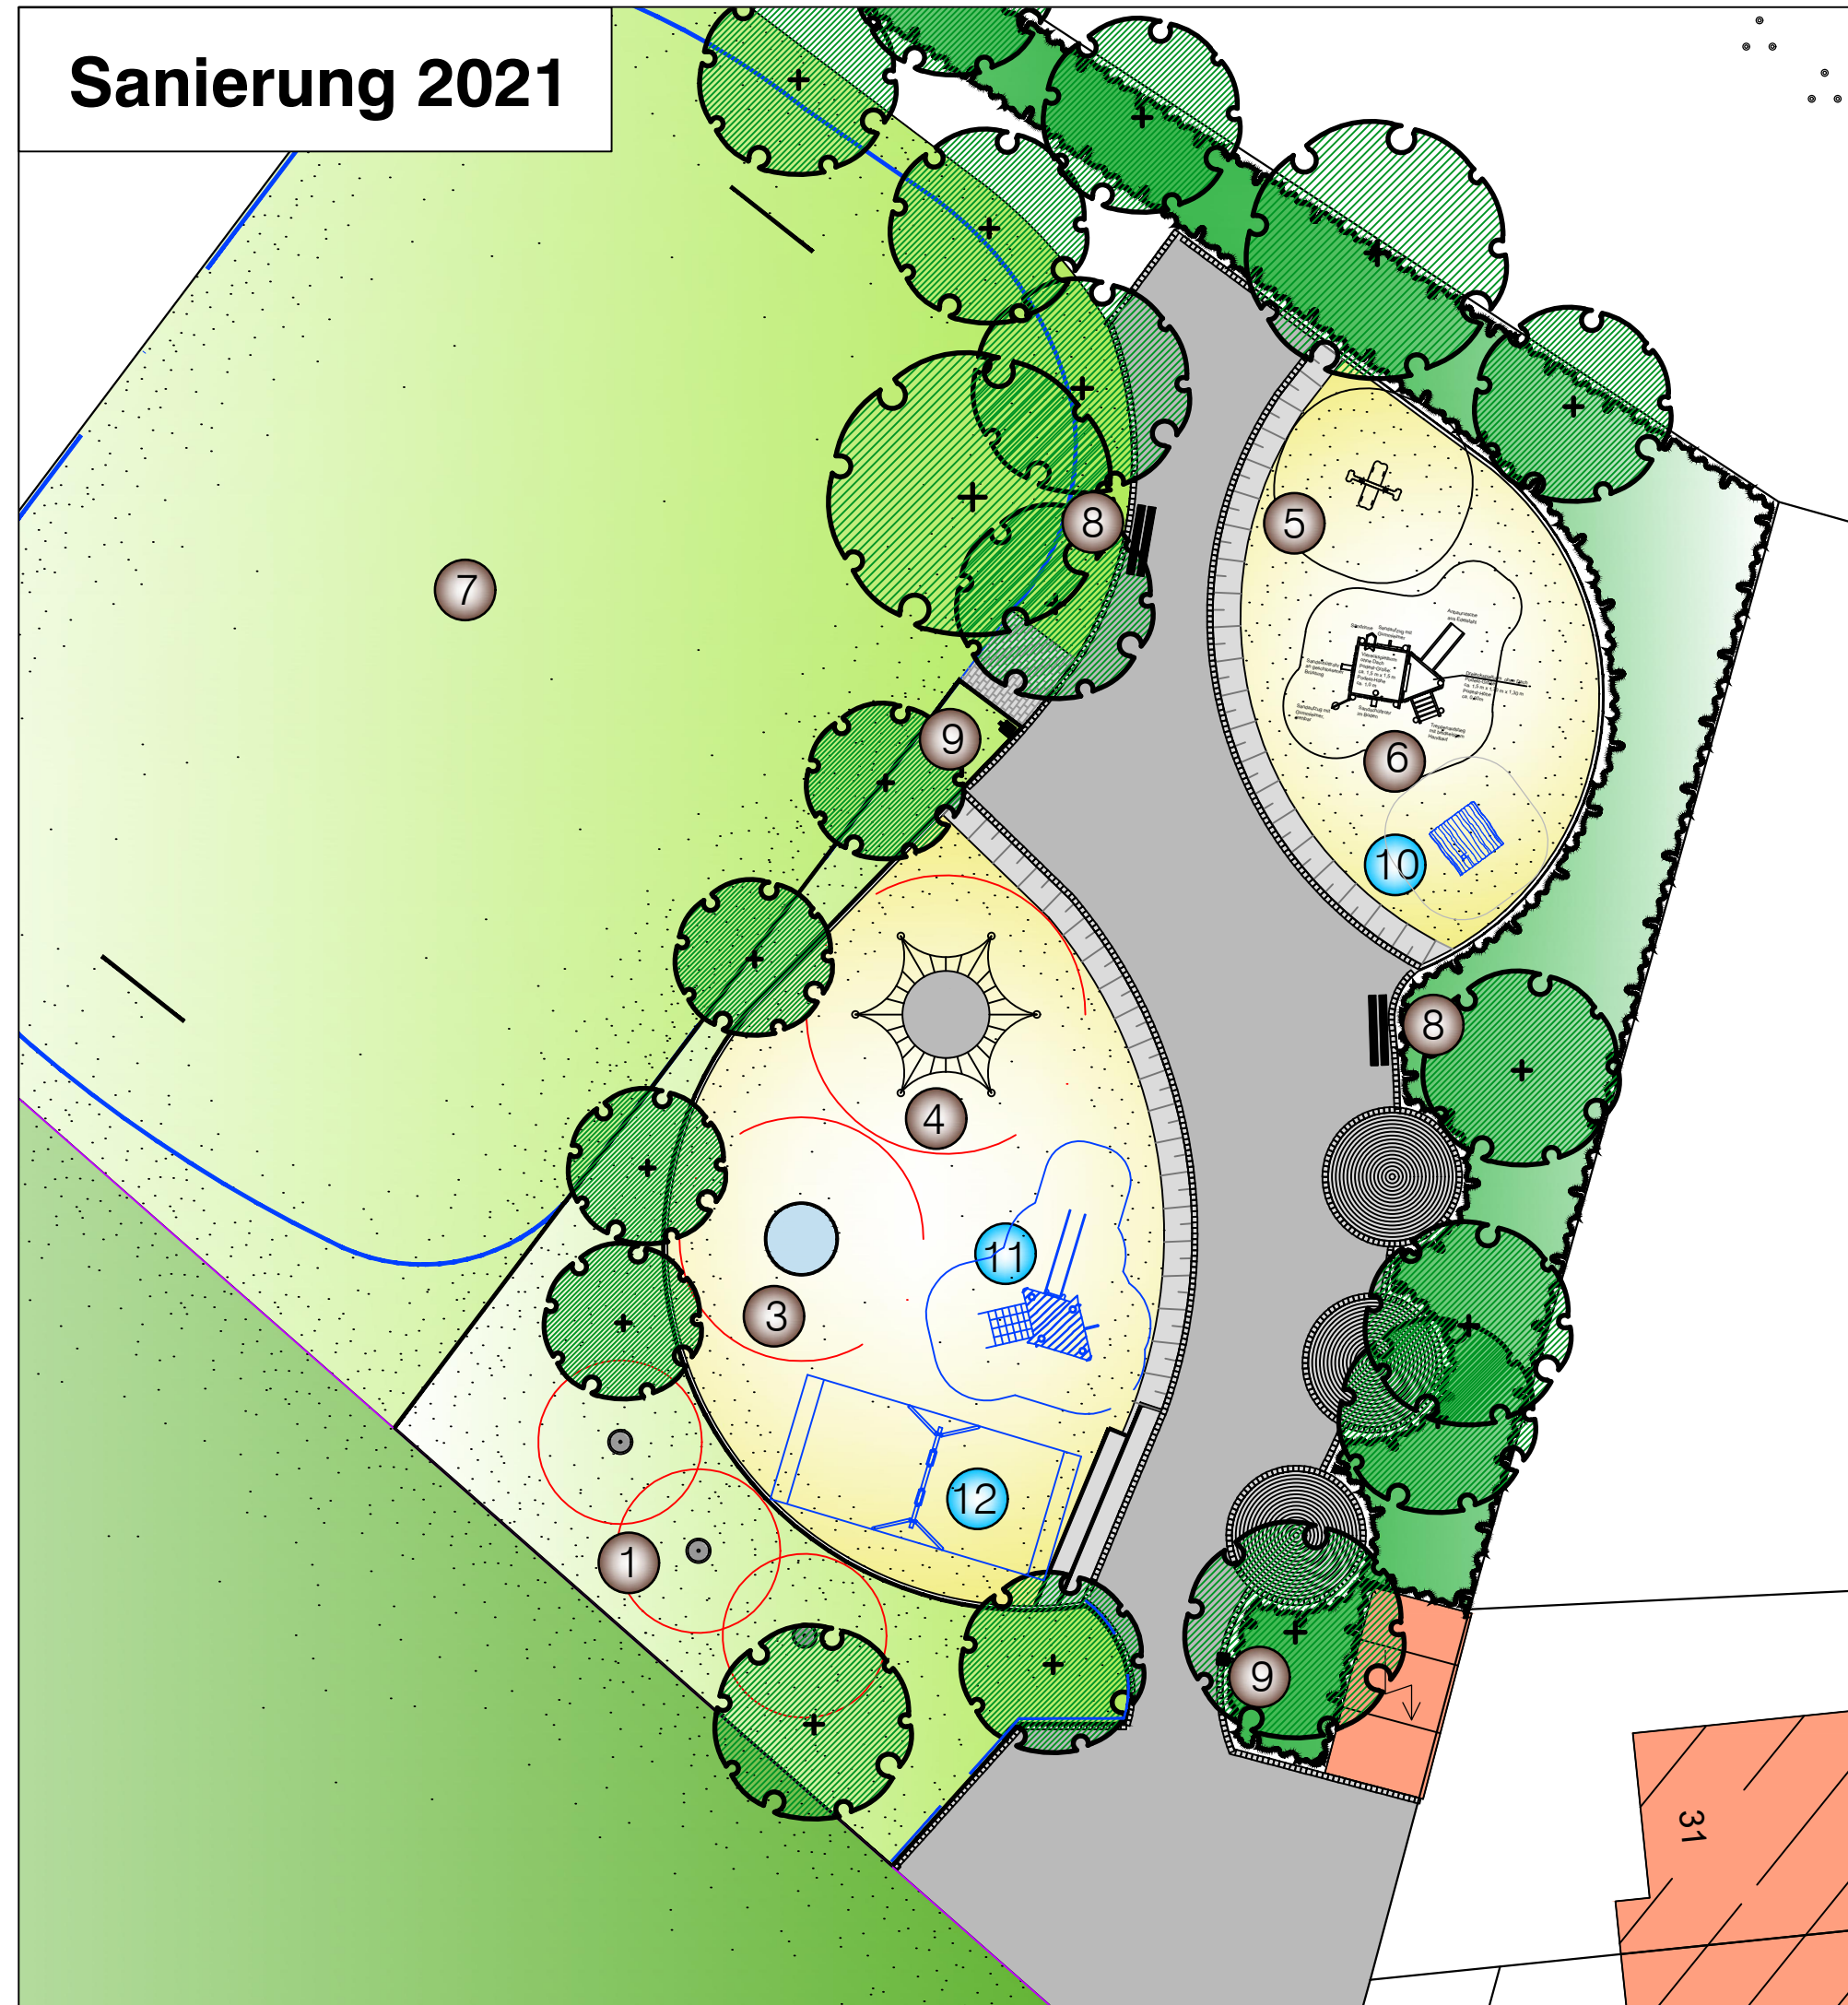

# Bestand (ohne Maßstab)

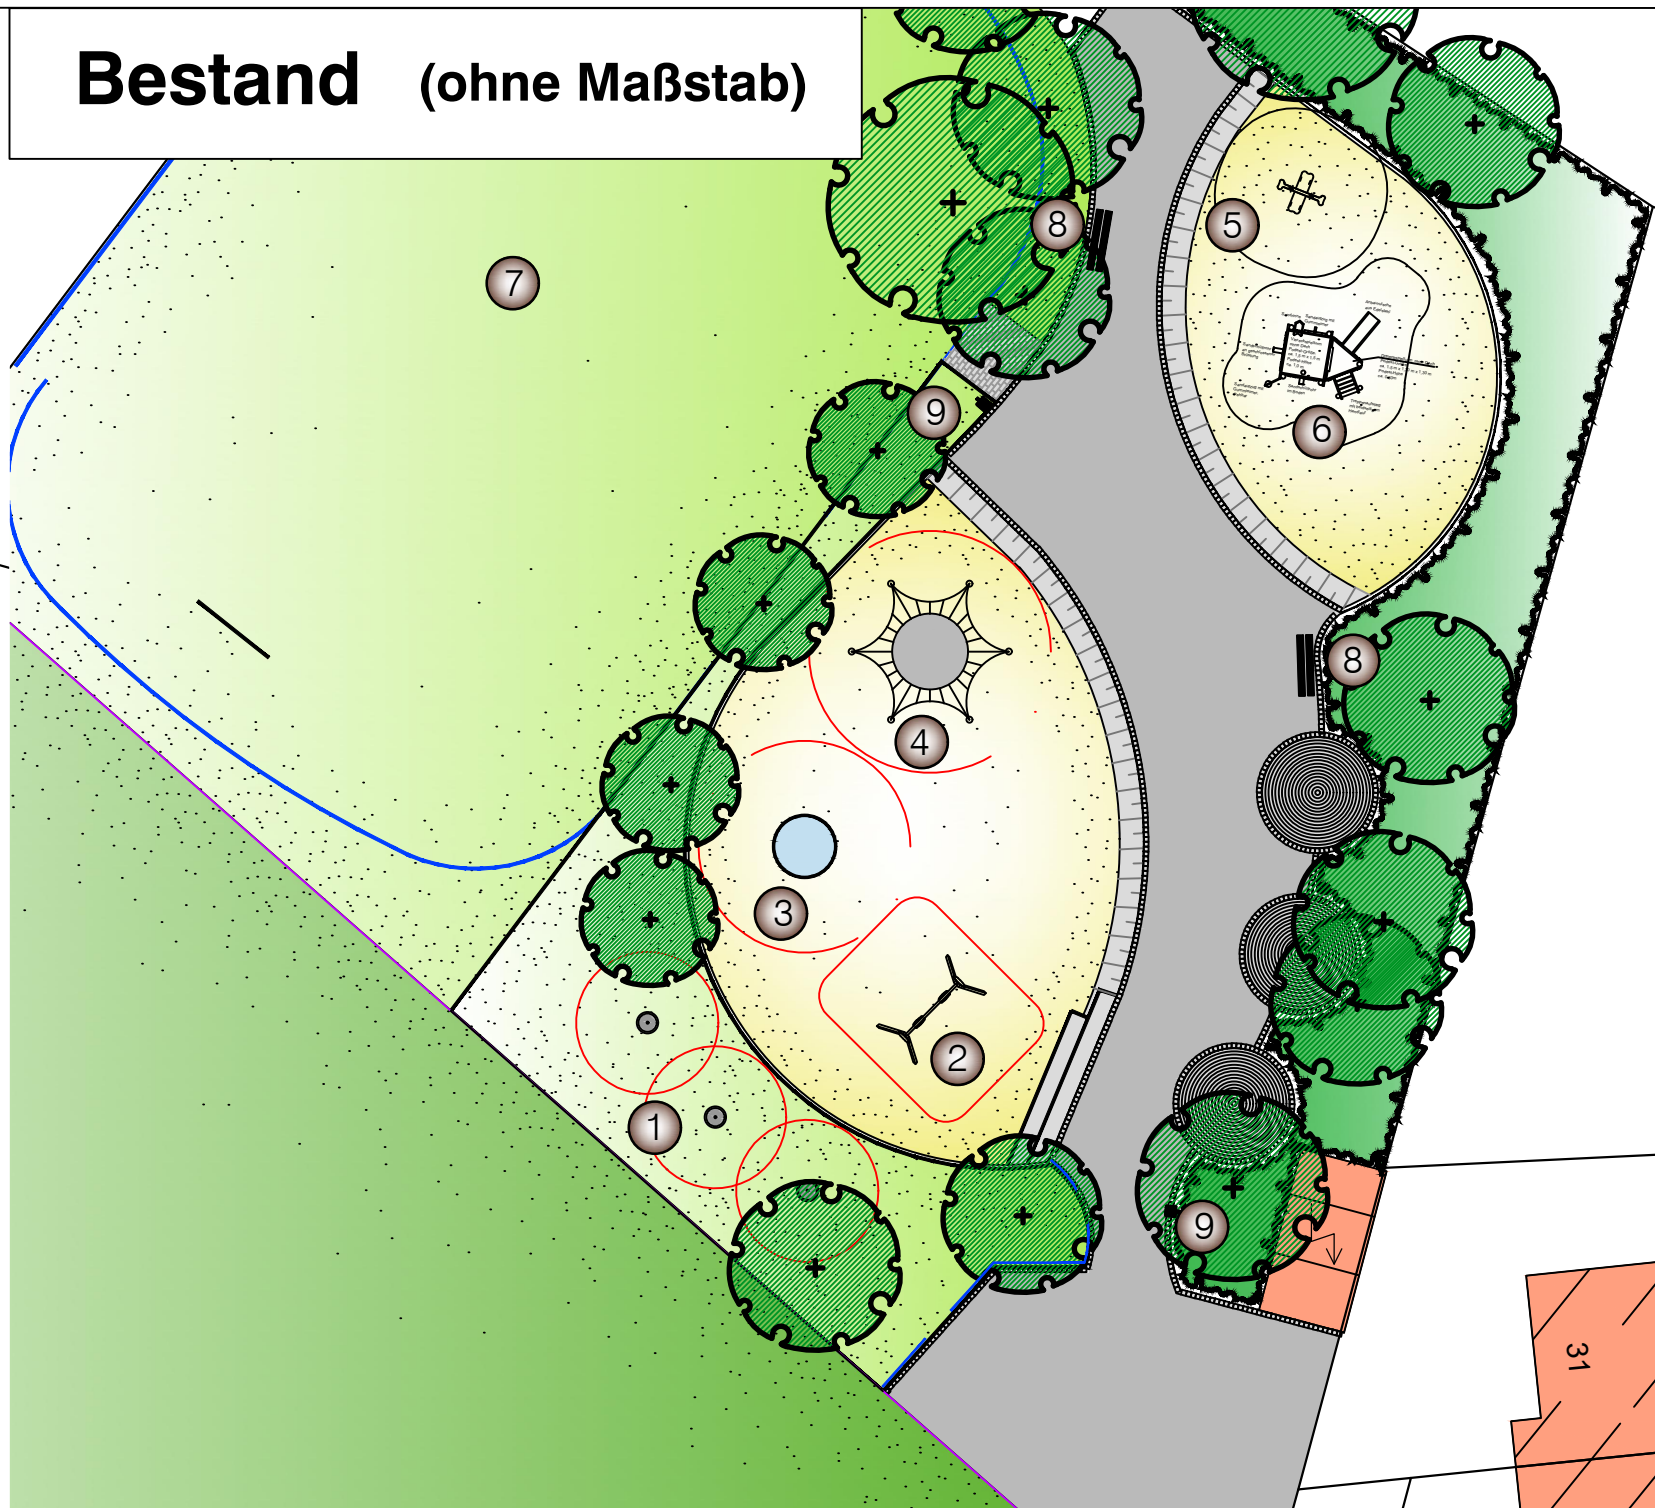


### Spielgeräte Bestand:

- ① Kreisel
- ② Doppelschaukel, **Abbau 2021**
- ③ Drehscheibe
- ④ Sechsecksprungnetz
- ⑤ Federgerät
- ⑥ Sandwerk mit Treppe und Rutschbrett
- ⑦ Bolplatz
- ⑧ Bank mit Lehne
- ⑨ Abfalleimer

### 2. Bauabschnitt 2021

- ⑩ Waldhäuschen
- ⑪ Kletterturm mit Rutsche
- ⑫ Doppelschaukel

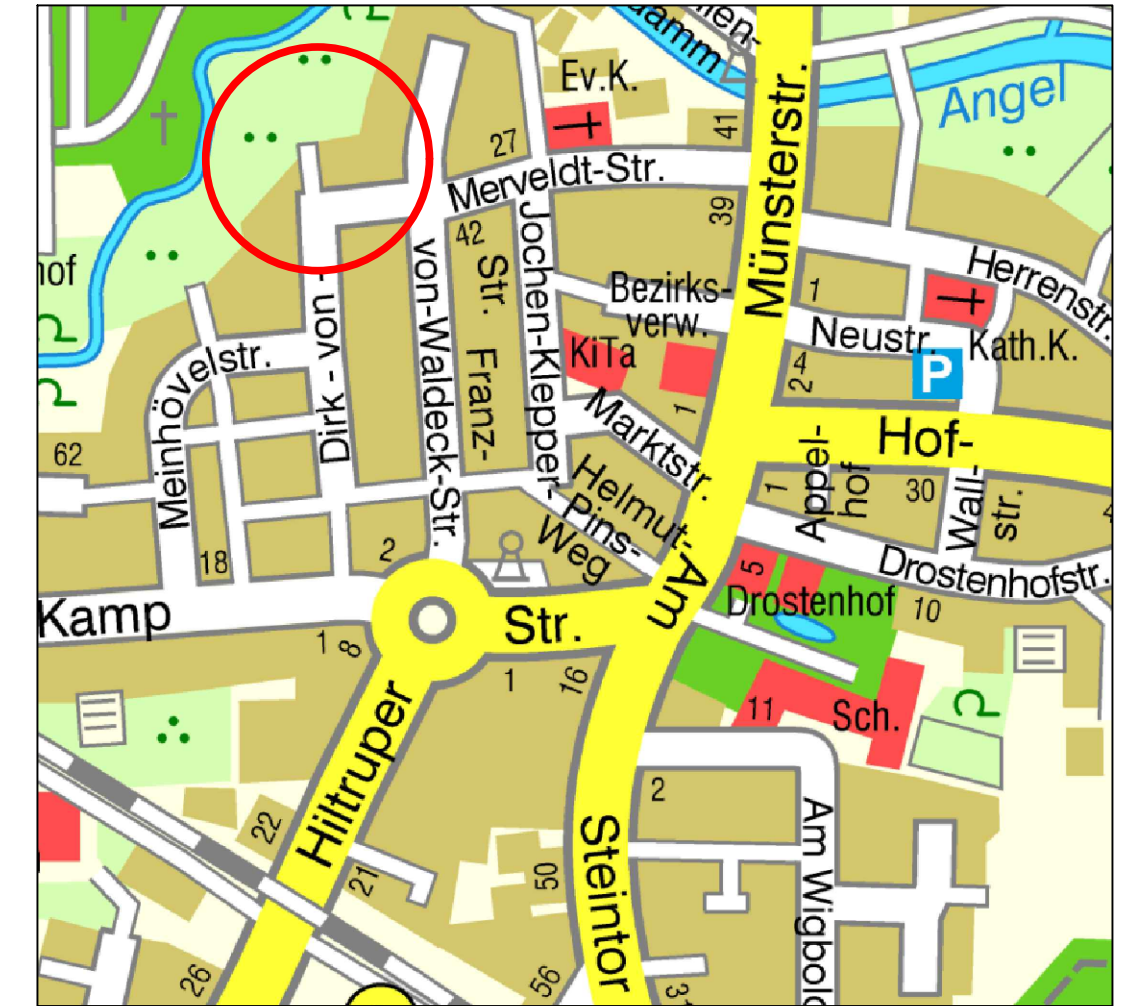

Grundlage: Bestandsplan W. Eilert

Projektnummer:	SP 28707		
Plan Nr.: K 166/13	Datum: 19.01.2021		
Amtsleitung:	Bearbeitet:		
gez. Bruns	gez. K. Wagner		
Abteilungsleitung:	Gezeichnet:		
gez. Schumann	gez. K. Wagner		
Fachstellenleitung:			
gez. J. Hoffmann	Maßstab: M.: 1:200		
Geändert:			
Index	Inhalt	Datum	Bearbeiter

**STADT MÜNSTER**

Amt für Grünflächen,  
Umwelt und Nachhaltigkeit

**Spielplatz**  
**Dirk-vom-Merveldt-Straße**

Spielplatzsanierung 2021  
2. Bauabschnitt