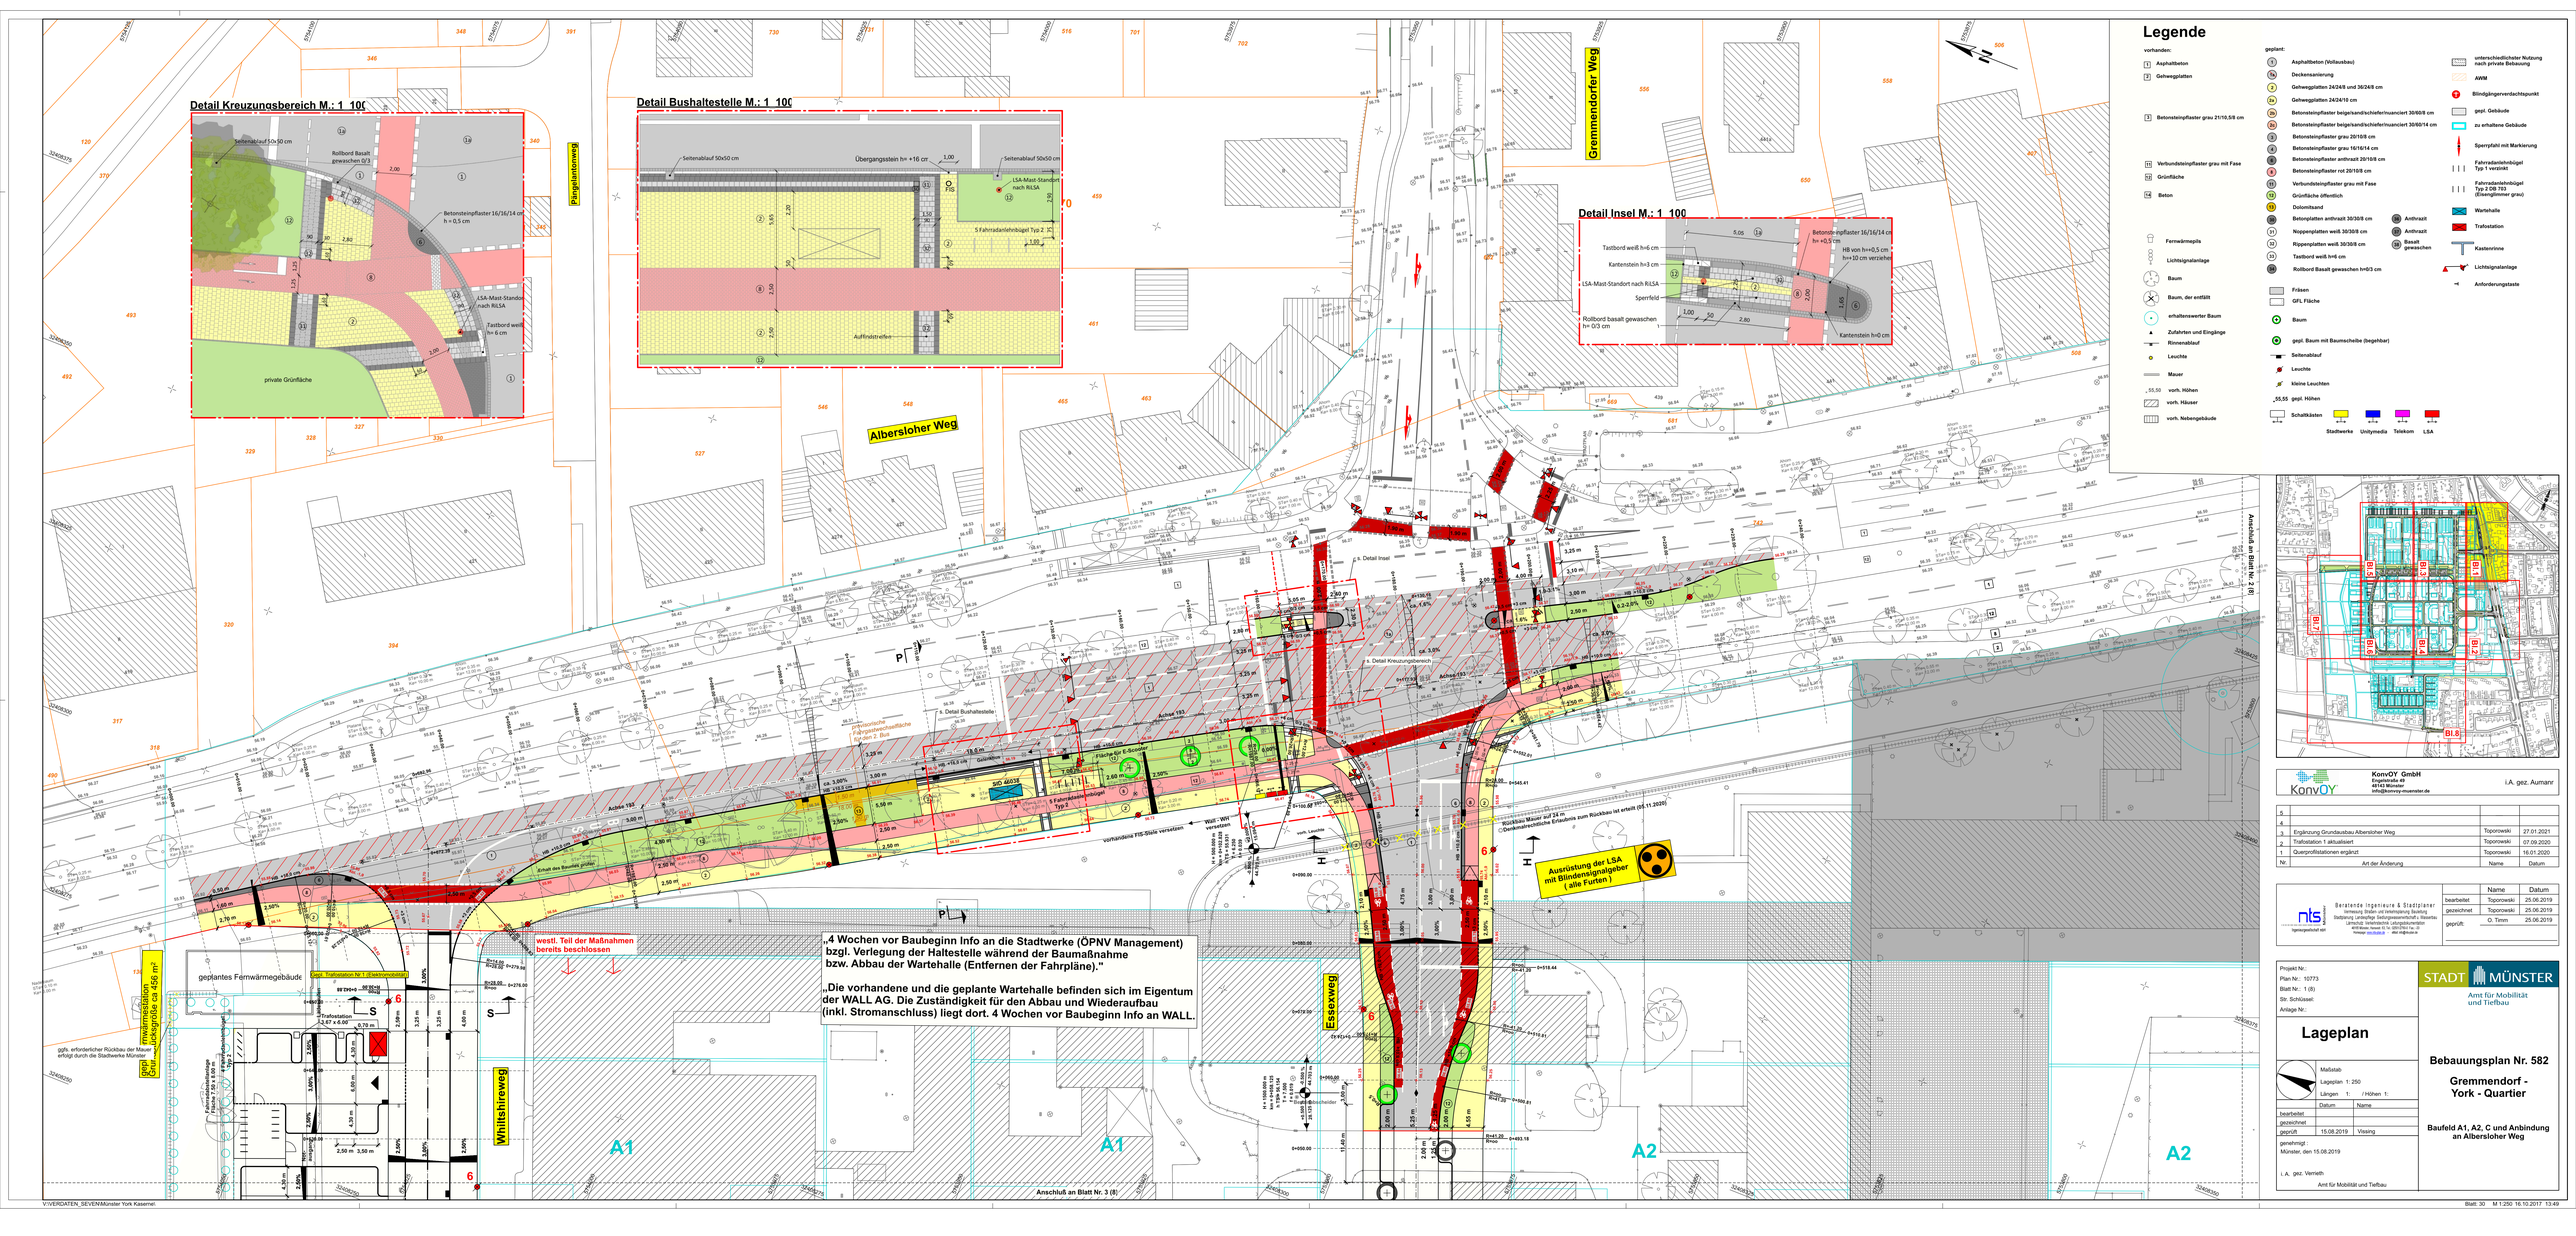
Detail Kreuzungsbereich M.: 1 100
Seitenabl.auf 50x50 cm
Rollbord Basalt gewaschen O/3
Betonsteinpflaster 16/16/14 cm h = 0,5 cm
LSA-Mast-Standort nach RiLSA
Tastbord weiß h= 6 cm
private Grünfläche
Detail Bushaltestelle M.: 1 100
Seitenabl.auf 50x50 cm
Übergangsstein h= +16 cm
Seitenabl.auf 50x50 cm
LSA-Mast-Standort nach RiLSA
5 Fahrradanlehnbügel Typ 2
Aufmerksamkeitsfeld
Detail Insel M.: 1 100
Tastbord weiß h=6 cm
Kantenstein h=3 cm
LSA-Mast-Standort nach RiLSA
Sperrfeld
Rollbord basalt gewaschen h= 0/3 cm
Betonst.-pflaster 16/16/14 cm h= +0,5 cm
HB von h=+0,5 cm h=+10 cm verziehen
Kantenstein h=0 cm
Legende
vorhanden:
Asphaltbeton
Gehwegplatten
Betonsteinpflaster grau 21/10,5/8 cm
Verbundsteinpflaster grau mit Fase
Grünfläche
Beton
Fernwärmepolis
Lichtsignalanlage
Baum
Baum, der entfällt
erhaltenswerter Baum
Zufahrten und Eingänge
Rinnenablauf
Leuchte
Mauer
55,50 vorh. Höhen
vorh. Häuser
vorh. Nebengebäude
geplant:
Asphaltbeton (Vollaustausch)
Deckensanierung
Gehwegplatten 24/24/8 und 36/24/8 cm
Gehwegplatten 24/24/10 cm
Betonsteinpflaster beige/sand/schiefer/nuanciert 30/60/8 cm
Betonsteinpflaster beige/sand/schiefer/nuanciert 30/60/14 cm
Betonsteinpflaster grau 20/10/8 cm
Betonsteinpflaster grau 16/16/14 cm
Betonsteinpflaster anthrazit 20/10/8 cm
Betonsteinpflaster rot 20/10/8 cm
Verbundsteinpflaster grau mit Fase
Grünfläche öffentlich
Dolomitsand
Betonplatten anthrazit 30/30/8 cm
Noppenplatten weiß 30/30/8 cm
Rippenplatten weiß 30/30/8 cm
Tastbord weiß h=6 cm
Rollbord Basalt gewaschen h=0/3 cm
Anthrazit
Anthrazit
Basalt gewaschen
Fräsen
GFL Fläche
Baum
gepl. Baum mit Baumscheibe (begehbar)
Seitenablauf
Leuchte
kleine Leuchten
55,55 gepl. Höhen
Schaltkästen
Stadtwerke
Unitymedia
Telekom
LSA
unterschiedlichster Nutzung nach private Bebauung
AWM
Blindgängerverdachtspunkt
gepl. Gebäude
zu erhaltene Gebäude
Sperrpfahl mit Markierung
Fahrradanlehnbügel Typ 1 verzinkt
Fahrradanlehnbügel Typ 2 DB 793 (Einzelgänger grau)
Wartehalle
Trafostation
Kastenrinne
Lichtsignalanlage
Anforderungstaste
Gremmendorfer Weg
Albersloher Weg
Hiltrupper Weg
Wilhilshireweg
Essexweg
Anschluß an Blatt Nr. 2 (8)
Anschluß an Blatt Nr. 3 (8)
geplantes Fernwärmegebäude
gepl. Trafostation Nr. 7 (Elektrounterstation)
Fernwärmestation Drehstromanschlussleistung ca. 450 m²
ggfs. erforderlicher Rückbau der Mauer erfolgt durch die Stadtwerke Münster
Fahrradabstellanlage Fläche 7,50 x 1,60 m Typ 2
Trafostation 2,67 x 6,00
Rückbau Mauer auf 24 m Denkmalrechtliche Erlaubnis zum Rückbau ist erteilt (05.11.2020)
Ausrüstung der LSA mit Blindensignalgeber (alle Furten)
vorhandene FIS-Stele versetzen
Wall - WH versetzen
westl. Teil der Maßnahm bereits beschlossen
„4 Wochen vor Baubeginn Info an die Stadtwerke (ÖPNV Management) bzgl. Verlegung der Haltestelle während der Baumaßnahme bzw. Abbau der Wartehalle (Entfernen der Fahrpläne)."
„Die vorhandene und die geplante Wartehalle befinden sich im Eigentum der WALL AG. Die Zuständigkeit für den Abbau und Wiederaufbau (inkl. Stromanschluss) liegt dort. 4 Wochen vor Baubeginn Info an WALL."
A1
A2
KonvOY GmbH
Engelenkamp 49
48143 Münster
info@konvoy-muenster.de
i.A. gez. Aumann
Nr. | Art der Änderung | Name | Datum
1 | Querprofilstationen ergänzt | Toporowski | 16.01.2020
2 | Trafostation 1 aktualisiert | Toporowski | 07.09.2020
3 | Ergänzung Grundausbau Albersloher Weg | Toporowski | 27.01.2021
4
5
nts Ingenieurgesellschaft mbH
Beratende Ingenieure & Stadtplaner
Vermessung Straßen und Ingenieurbau Tiefbau
Stadtentwässerung Kanalbetrieb Kanalbau Wasserbau
Landschaft Siedlungswasserbau Lärmgutachten
48149 Münster, Hansaring 53, Tel. 0251/2800-0, Fax -20
Homepage: www.nts.de | e-Mail: info@nts.de.vu
Name | Datum
bearbeitet | Toporowski | 25.06.2019
gezeichnet | Toporowski | 25.06.2019
geprüft: | S. Timm | 25.06.2019
Projekt Nr.:
Plan Nr.: 10273
Blatt Nr.: 1 (8)
Str. Schlüssel:
Anlage Nr.:
Lageplan
Maßstab
Lageplan 1: 250
Längen 1: / Höhen 1:
Datum | Name
bearbeitet
gezeichnet
geprüft | 15.08.2019 | Viesing
genehmigt:
Münster, den 15.08.2019
i.A. gez. Verreith
Amt für Mobilität und Tiefbau
STADT MÜNSTER
Amt für Mobilität und Tiefbau
Bebauungsplan Nr. 582
Gremmendorf - York - Quartier
Baufeld A1, A2, C und Anbindung an Albersloher Weg
V:\VERDATEN_SEVEN\Münster York Kasernen
Blatt: 30 M 1:250 16.10.2017 13:49