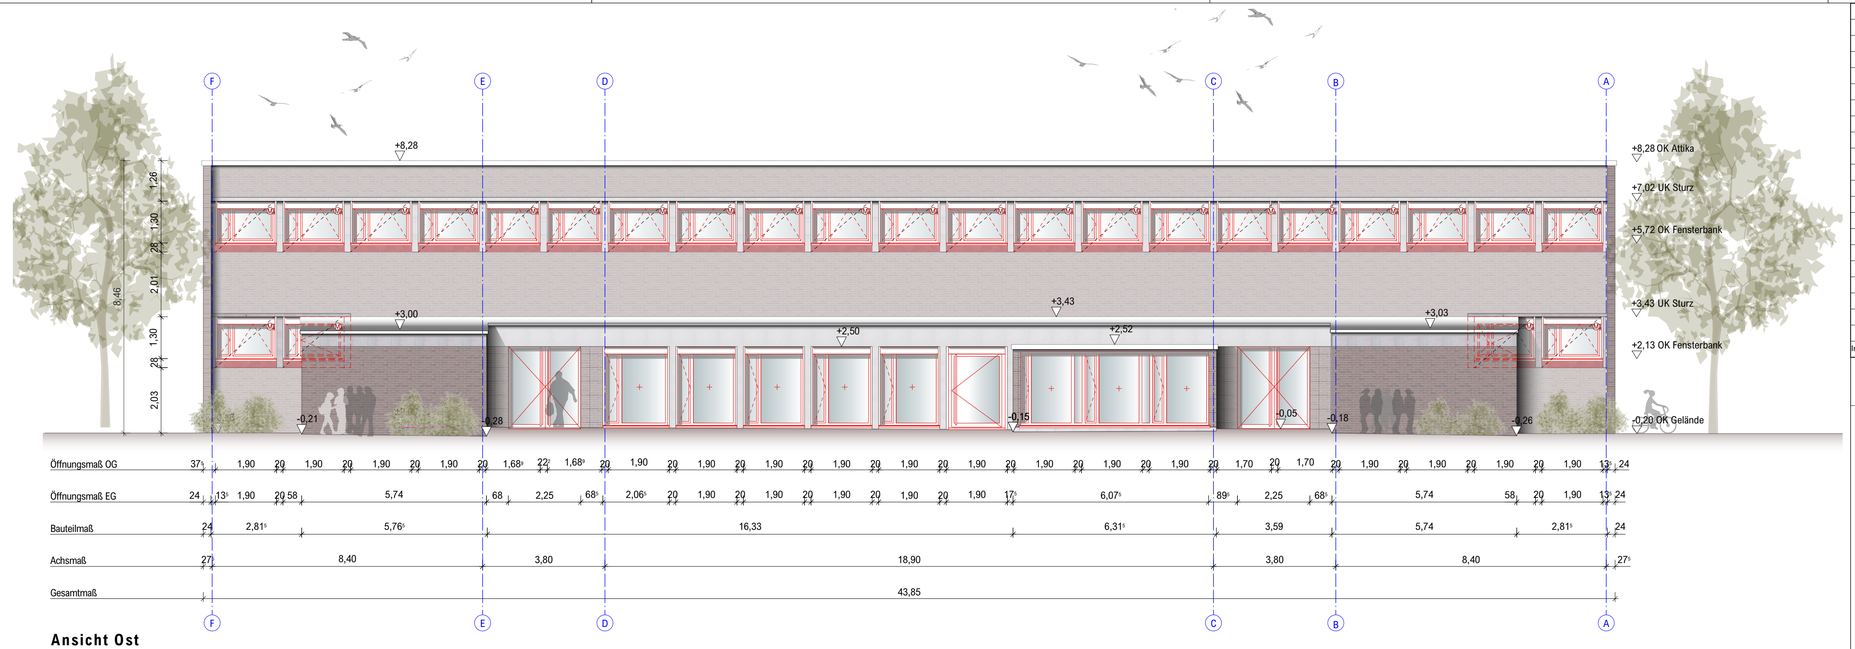

Ansicht Ost

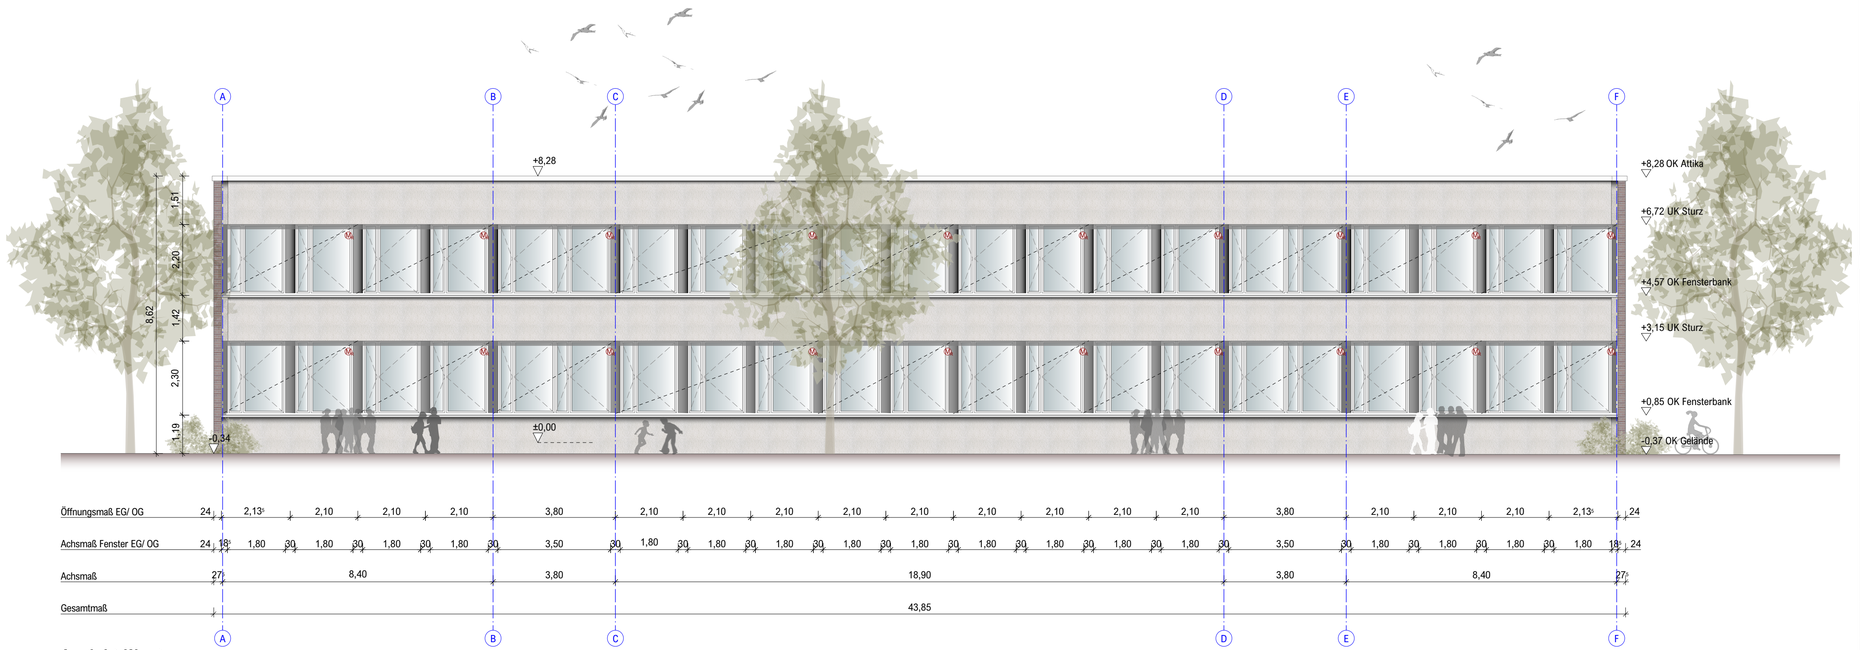

Ansicht West

Index	Datum	Name	Art der Änderung
-	-	-	-

LEGENDE:

- Abriss
- Bestand
- Neu

Andreas Heupel Architekten BDA

Am Mittelhafen 16
48155 Münster
fon 0251-686617-0
fax 0251-68661729
office@heupel-architekten.de

0621	10792	ENTWURF
Standortnummer	Projektnummer	Planphase

ANS / 0	ANSICHT Ost | West	
Planart/Bauteil	Planinhalt	Plangröße 786x594
1:100	18.01.2021	-
Maßstab	Erstellung	Index

Projektverzeichnis

Projektdatei

EK-E-311-Ansichten Ost, West
Planbezeichnung

Schimmelpfennig
Zeichnung

Neubau Hausbaust
Architektur

Zeichnung

Bauen im Bestand

Göpel
Projektleitung

Hemmen / Mümken
Fachstellenleitung / Abteilungsleitung

Nienaber/ Michel
Amtsleitung / Technische Leitung

VORABZUG

STADT MÜNSTER

Amt für Immobilien-management

ERICH-KÄSTNER-SCHULE
PÖTTERHOEK 45
48145 MÜNSTER

Sanierung
Erich-Kästner-Schule

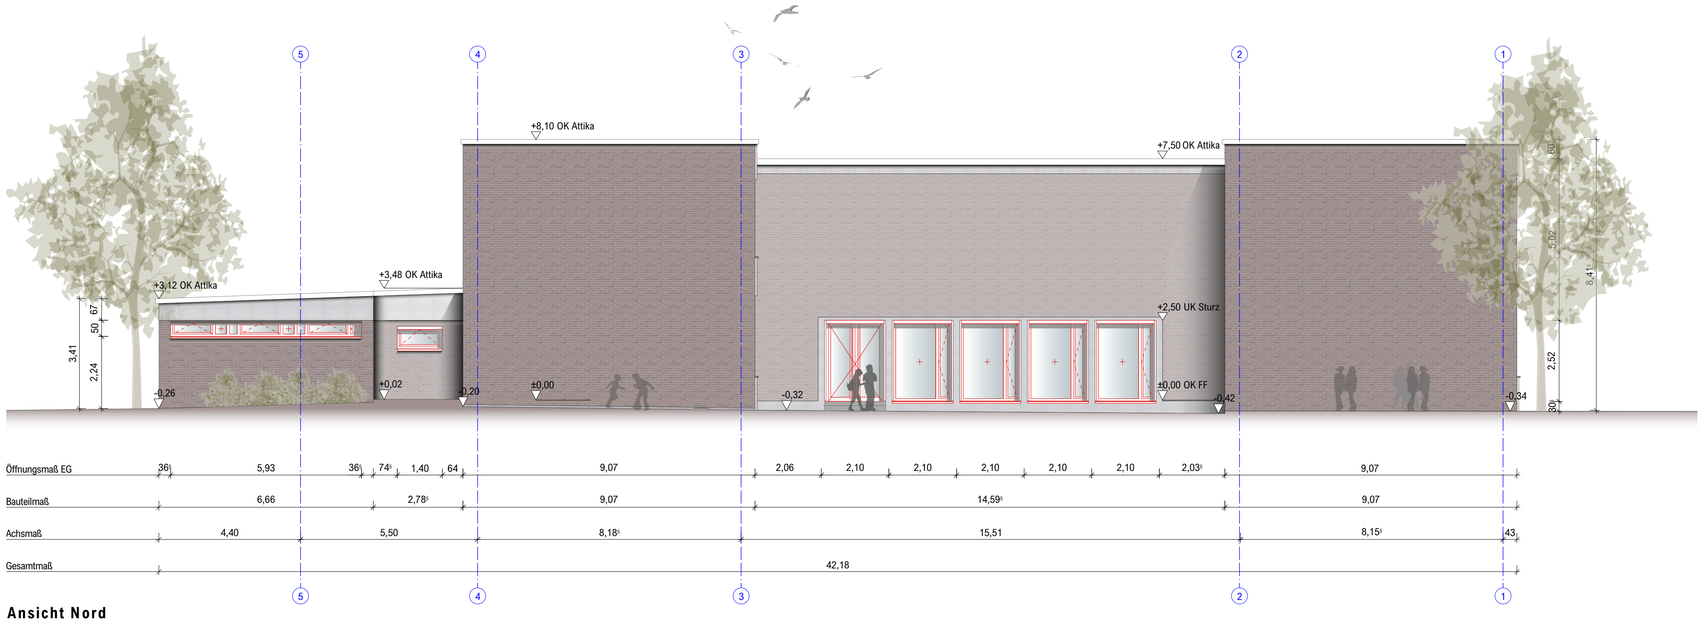

Ansicht Nord

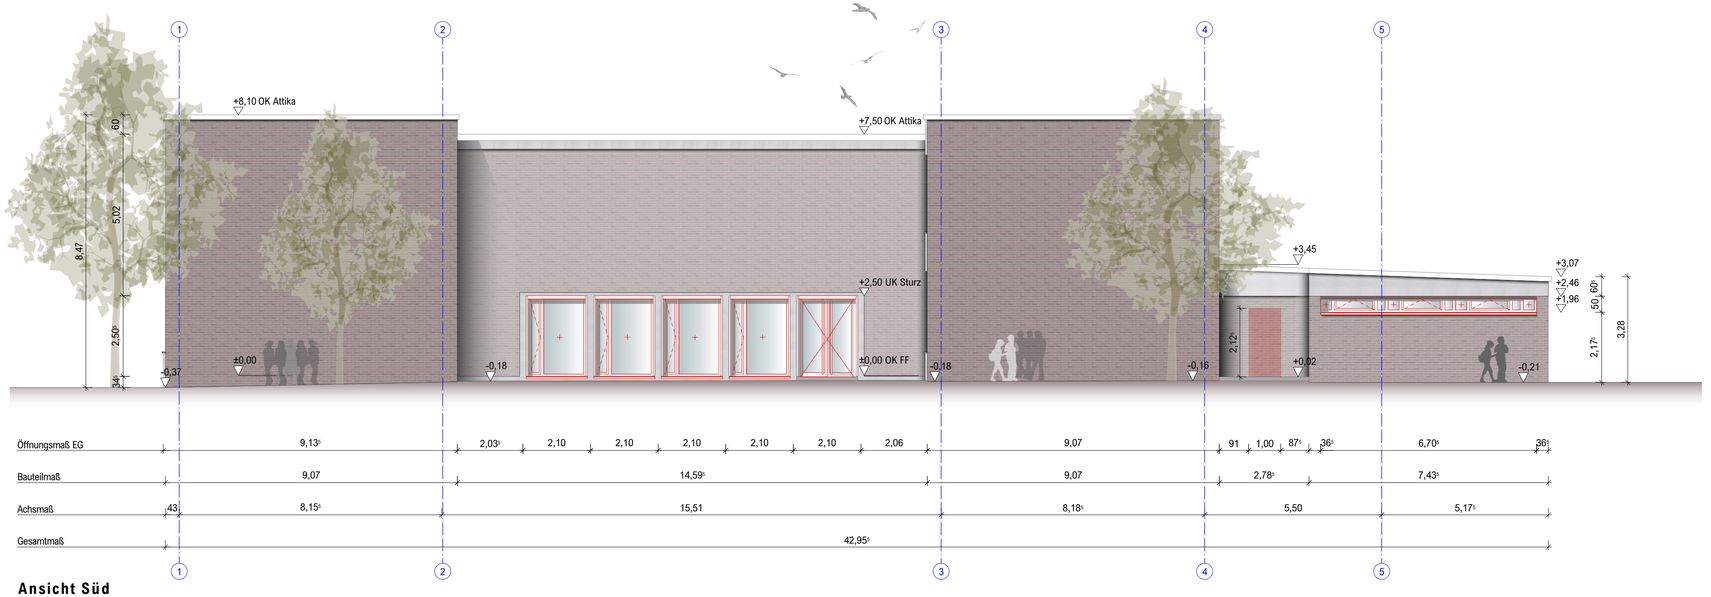

Ansicht Süd

Index	Datum	Name	Art der Änderung
-	-	-	-

LEGENDE:

Andreas Heupel Architekten BDA

Am Mittelhafen 16
48155 Münster
fon 0251-686617-0
fax 0251-68661729
office@heupel-architekten.de

0621	10792	ENTWURF
Standortnummer	Projektnummer	Planphase

ANS / 0	ANSICHT Nord | Süd	
Planart/Bauteil	Planinhalt	Plangröße 786x594
1:100	18.01.2021	-
Maßstab	Erstellung	Index

Projektverzeichnis

Projektdatei

EK-E-312-Ansichten Nord, Süd
Planbezeichnung

Schimmelpfennig
Zeichnung

Neuer Hausbauer
Ausbautur

Zeichnung

Bauen im Bestand

Göpel
Projektleitung

Hemmen / Mümken
Fachstellenleitung / Abteilungsleitung

Nienaber/ Michel
Amtsleitung / Technische Leitung

VORABZUG

STADT MÜNSTER

Amt für Immobilien-management

ERICH-KÄSTNER-SCHULE
PÖTTERHOEK 45
48145 MÜNSTER

Sanierung
Erich-Kästner-Schule

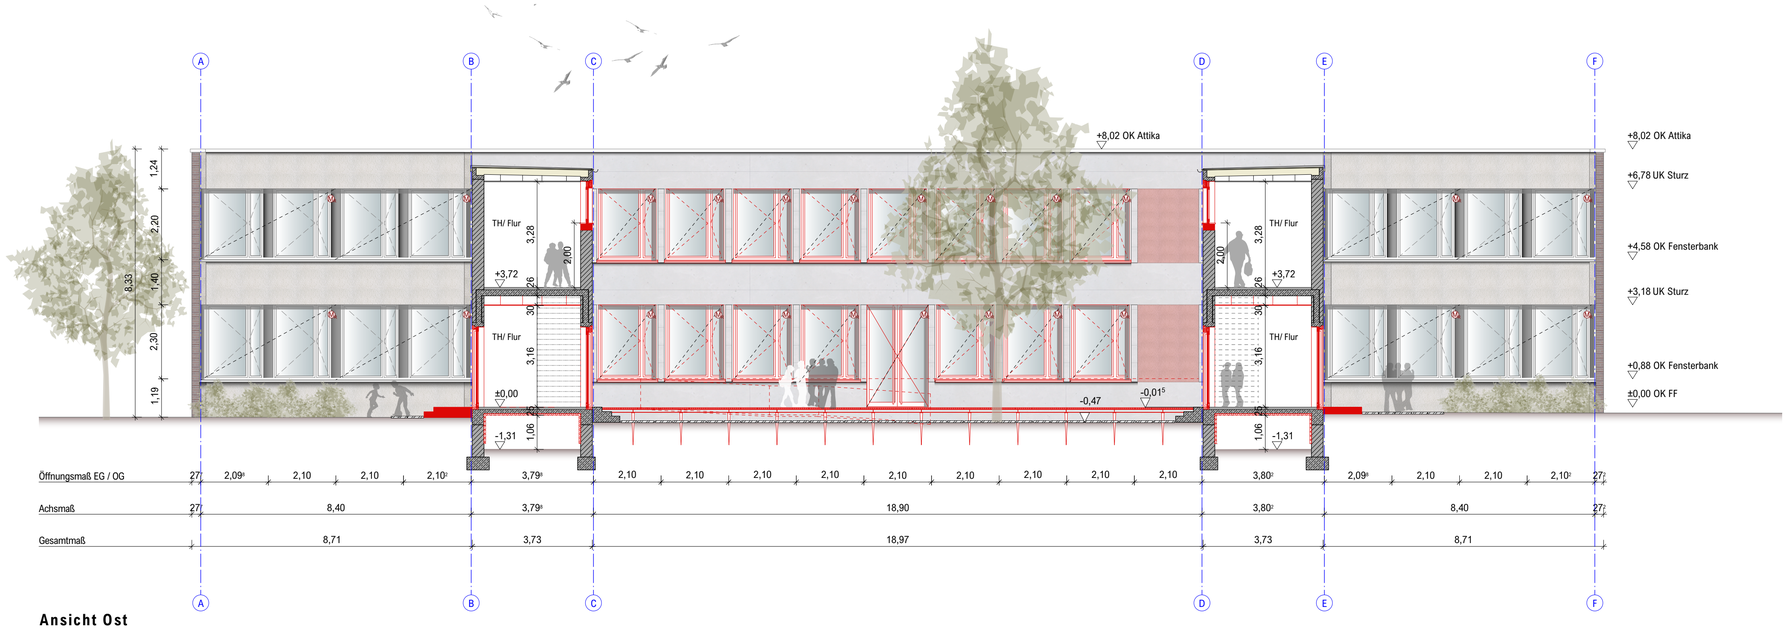

Ansicht Ost

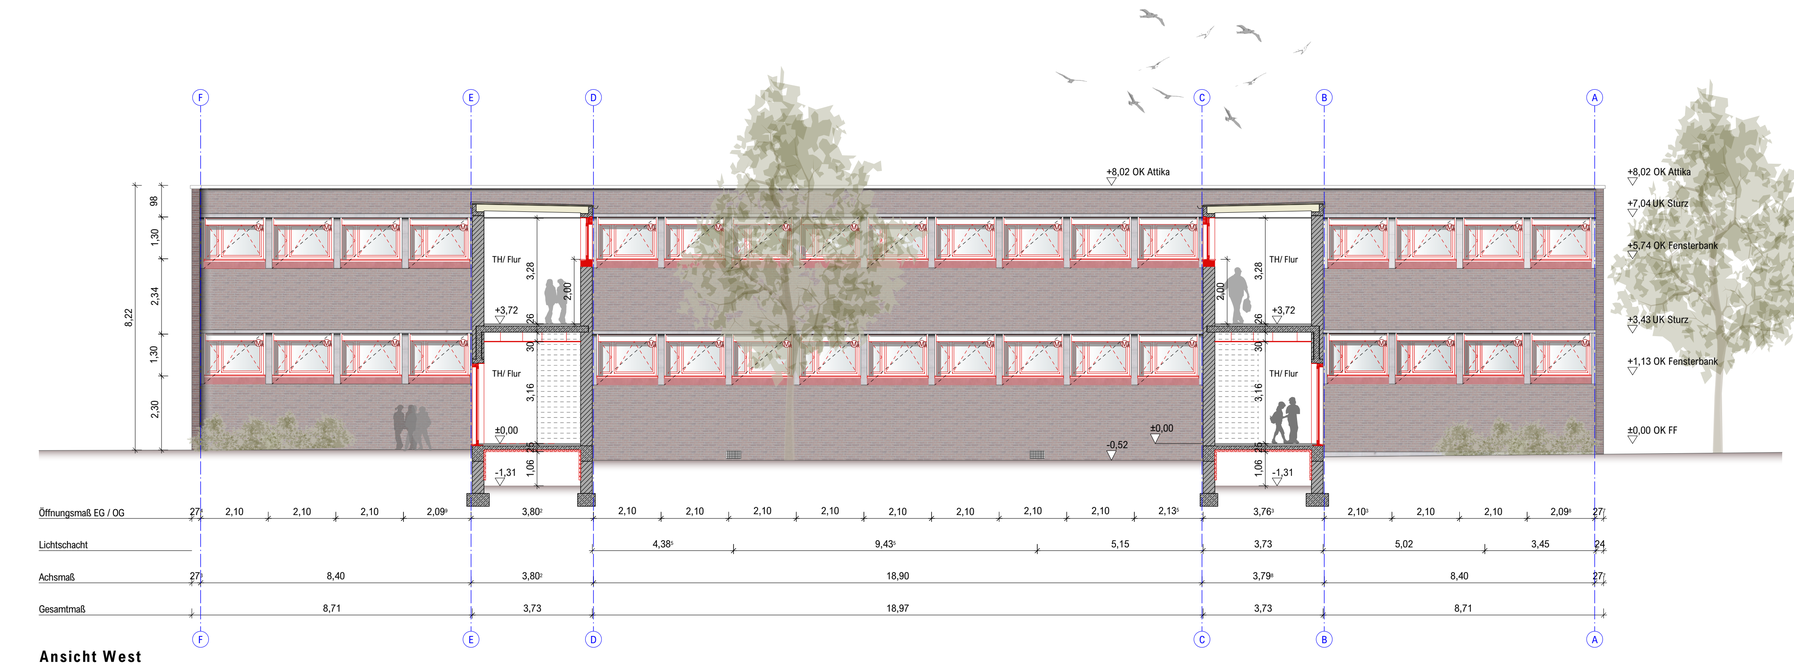

Ansicht West

Index	Datum	Name	Art der Änderung
-	-	-	-

LEGENDE:

Andreas Heupel Architekten BDA

Am Mittelhafen 16
48155 Münster
fon 0251-686617-0
fax 0251-68661729
office@heupel-architekten.de

0621	10792	ENTWURF
Standortnummer	Projektnummer	Planphase

ANS / 0	ANSICHT Innenhof Ost | West	
Planart/Bauteil	Planinhalt	Plangröße 786x594
1:100	09.09.2020	-
Maßstab	Erstellung	Index

Projektverzeichnis

Projektdatei

EK-E-313-Ansichten Innenhof Ost, West
Planbezeichnung

Schimmelpfennig | Neubauaustrasse
Zeichnung | Architektur

Zeichnung | Bauen im Bestand

Göpel | Hemmen / Mümken
Projektleitung | Fachstellenleitung / Abteilungsleitung

Nienaber/ Michel
Amtsleitung / Technische Leitung

VORABZUG

STADT MÜNSTER

Amt für Immobilien-management

ERICH-KÄSTNER-SCHULE
PÖTTERHOEK 45
48145 MÜNSTER

Sanierung
Erich-Kästner-Schule

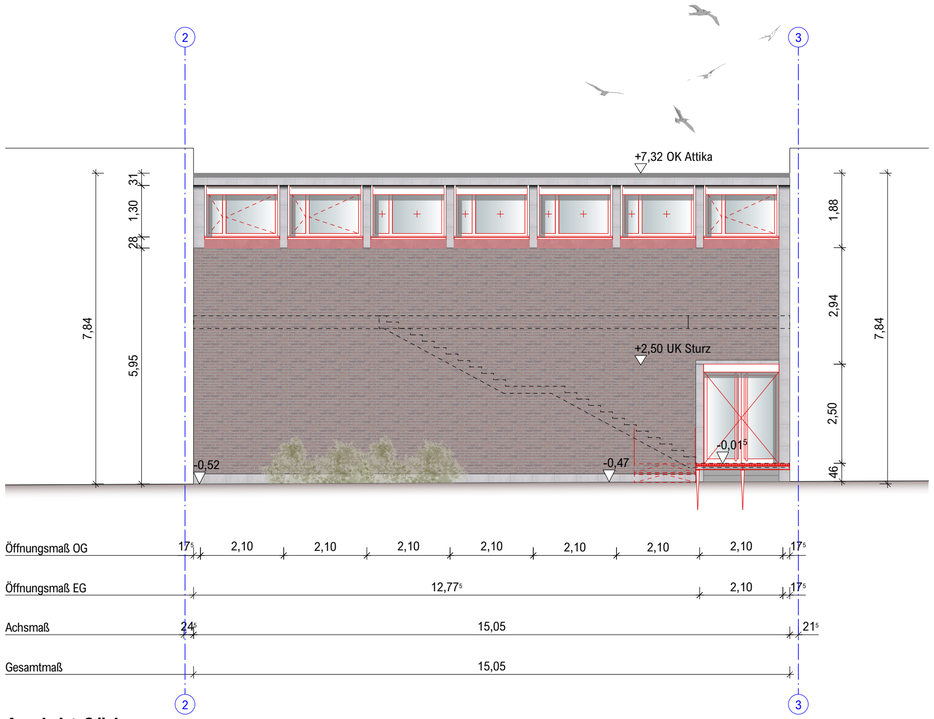

Ansicht Süd

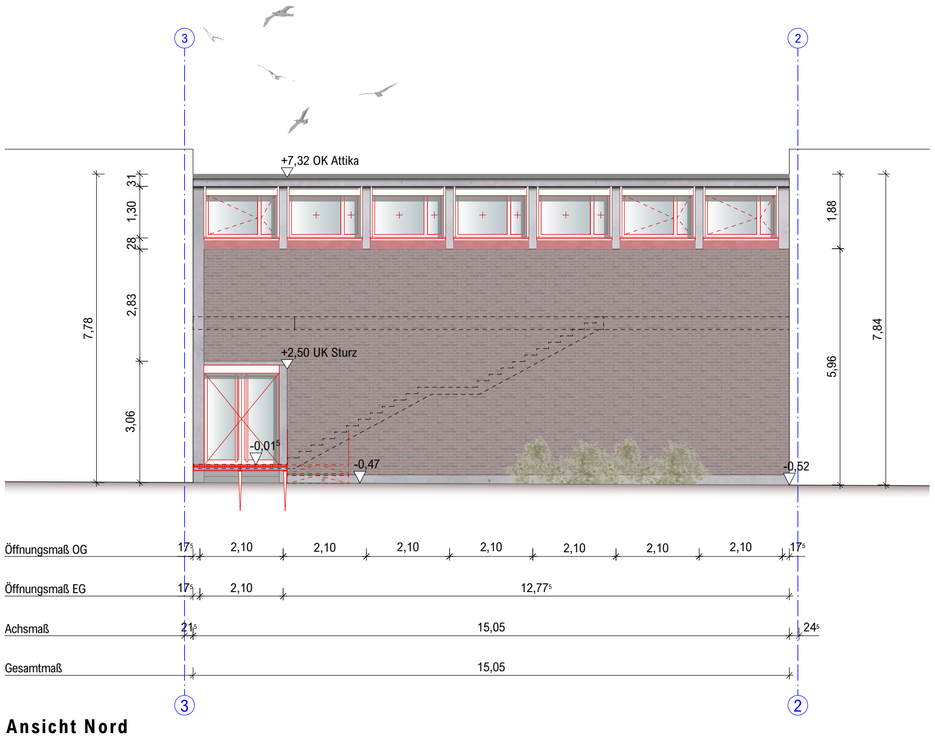

Ansicht Nord

Index	Datum	Name	Art der Änderung
-	-	-	-

LEGENDE:

Andreas Heupel Architekten BDA

Am Mittelhafen 16
48155 Münster
fon 0251-686617-0
fax 0251-68661729
office@heupel-architekten.de

0621 Standortnummer	**10792** Projektnummer	**ENTWURF** Planphase

ANS / 0 Planart/Bauteil	**ANSICHT Innenhof Nord | Süd** Planinhalt	Plangröße 786x594
1:100 Maßstab	18.01.2021 Erstellung	- Index
Projektverzeichnis		
Projektdatei		
EK-E-314-Ansichten Innenhof Nord, Süd Planbezeichnung		
Schimmelpfennig Zeichnung	Heupel Architekten Projektur	
Zeichnung	Bauen im Bestand	
Göpel Projektleitung	Hemmen / Mümken Fachstellenleitung / Abteilungsleitung	
Nienaber/ Michel Amtsleitung / Technische Leitung		

VORABZUG

STADT MÜNSTER
Amt für Immobilienmanagement

ERICH-KÄSTNER-SCHULE
PÖTTERHOEK 45
48145 MÜNSTER

Sanierung
Erich-Kästner-Schule

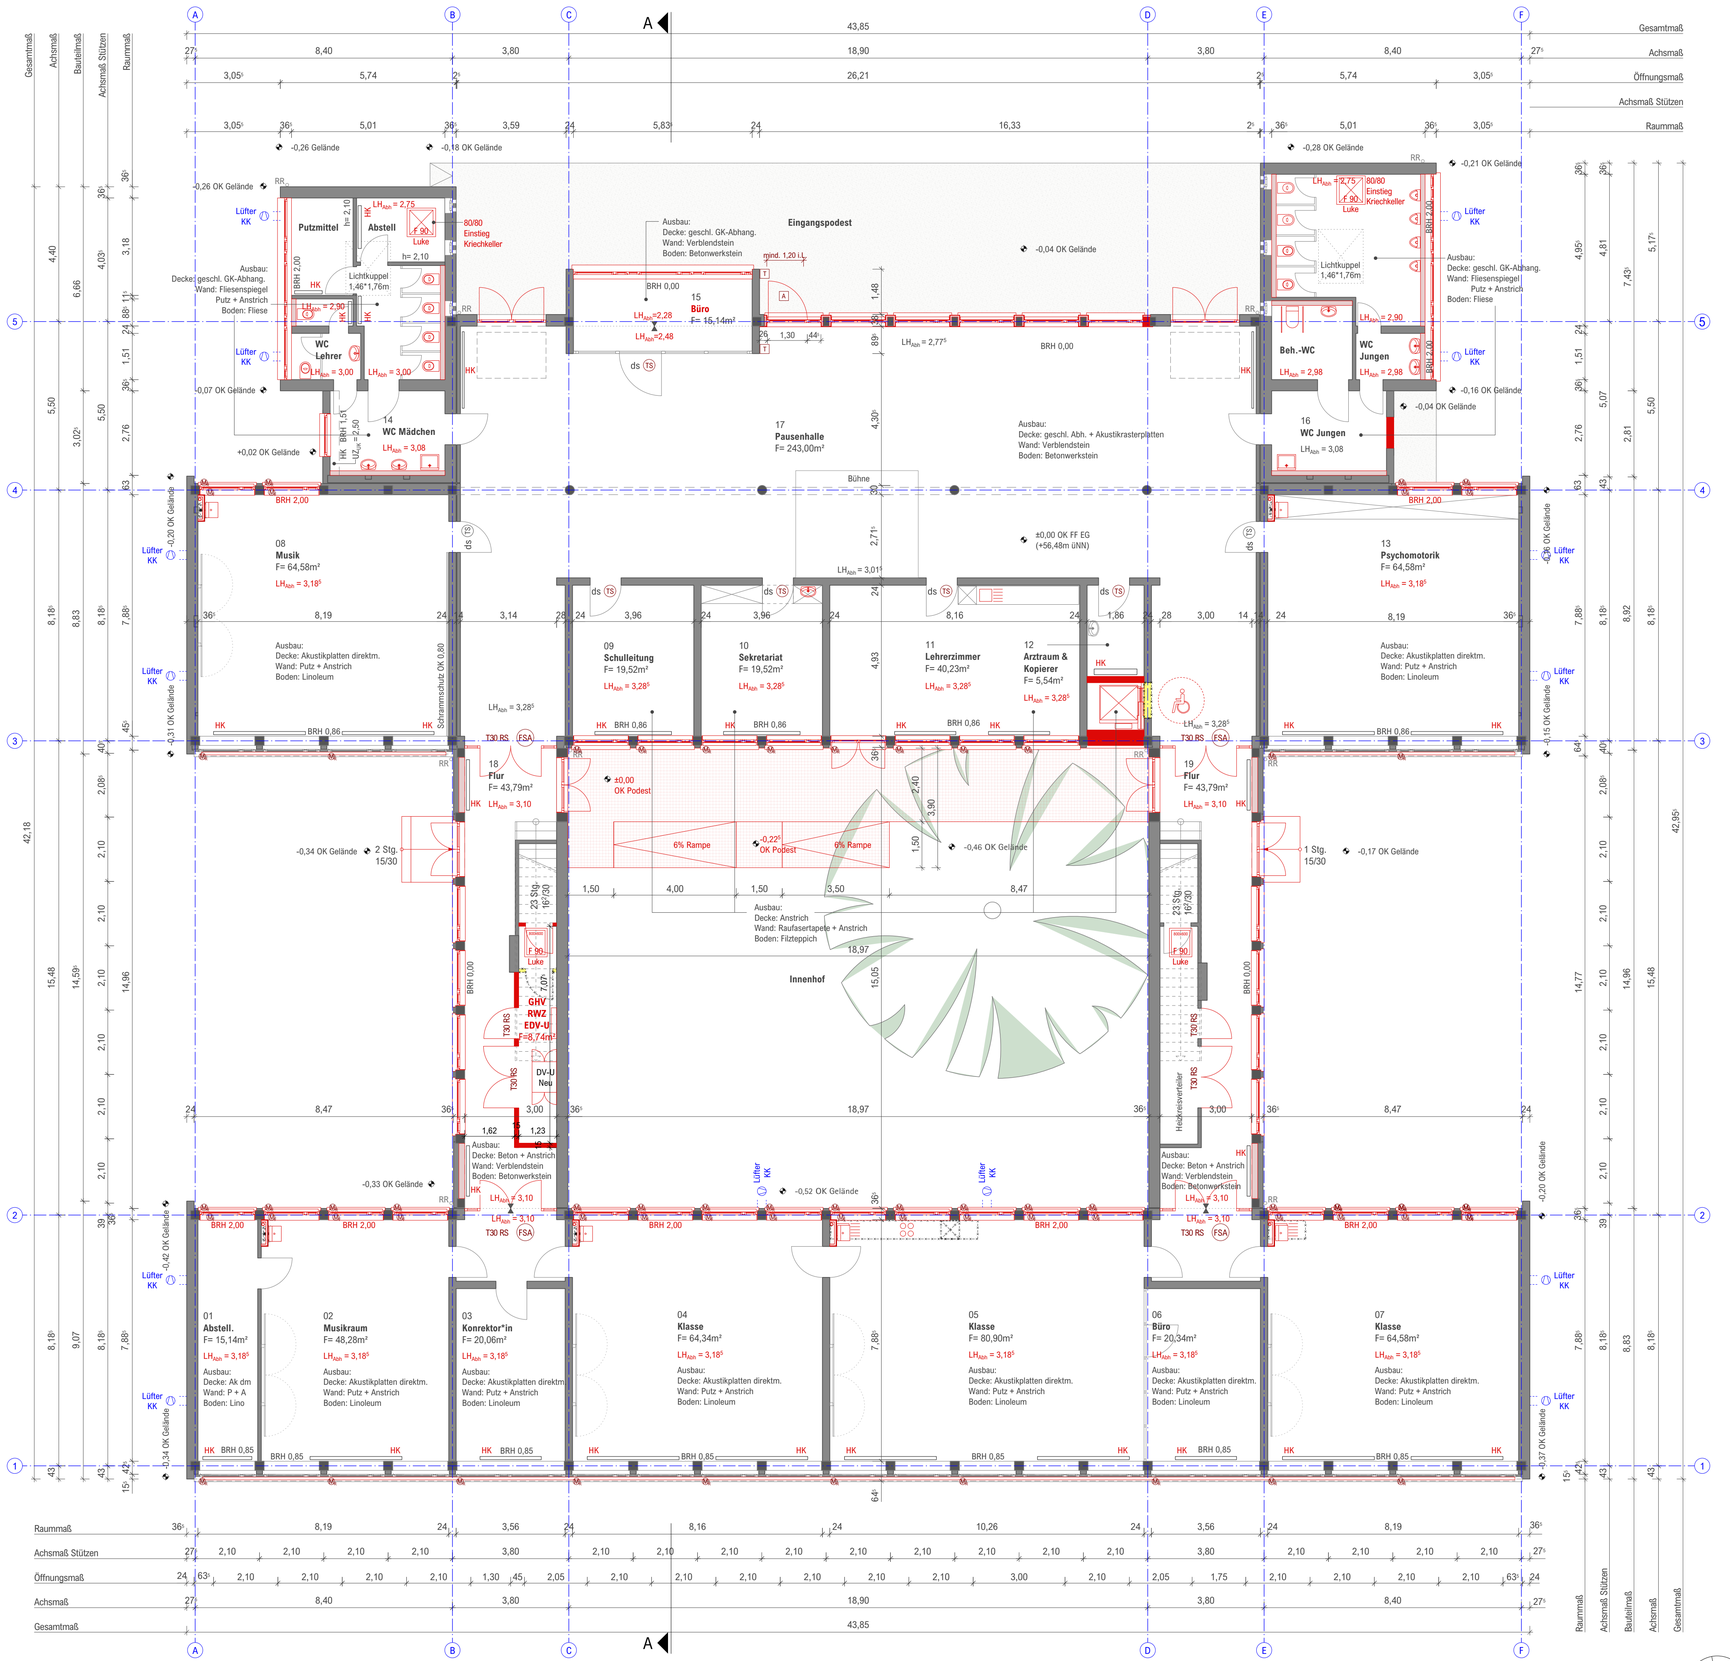

LEGENDE:

- Abriss
- Bestand
- Neu

Index	Datum	Name	Art der Änderung
-	-	-	-

Andreas Heupel Architekten BDA

Am Mittelhafen 16
48155 Münster
fon 0251-686617-0
fax 0251-68661729
office@heupel-architekten.de

0621	10792	ENTWURF
Standortnummer	Projektnummer	Planphase

GRU / 0	GRUNDRISS EG	
Planart/Bauteil	Planinhalt	Plangröße 786x594
1:100	18.01.2021	-
Maßstab	Erstellung	Index

Projektverzeichnis

Projektdatei

EK-E-301-Grundriss EG

Planbezeichnung

Schimmelpfennig	Heupel / Luschnat
Zeichnung	Architektur
Zeichnung	Bauen im Bestand
Göpel	Hemmen / Mümken
Projektleitung	Fachstellenleitung / Abteilungsleitung
Nienaber/ Michel	
Amtsleitung / Technische Leitung	

STADT MÜNSTER
Amt für Immobilienmanagement

ERICH-KÄSTNER-SCHULE
PÖTTERHOEK 45
48145 MÜNSTER

Sanierung
Erich-Kästner-Schule

VORABZUG

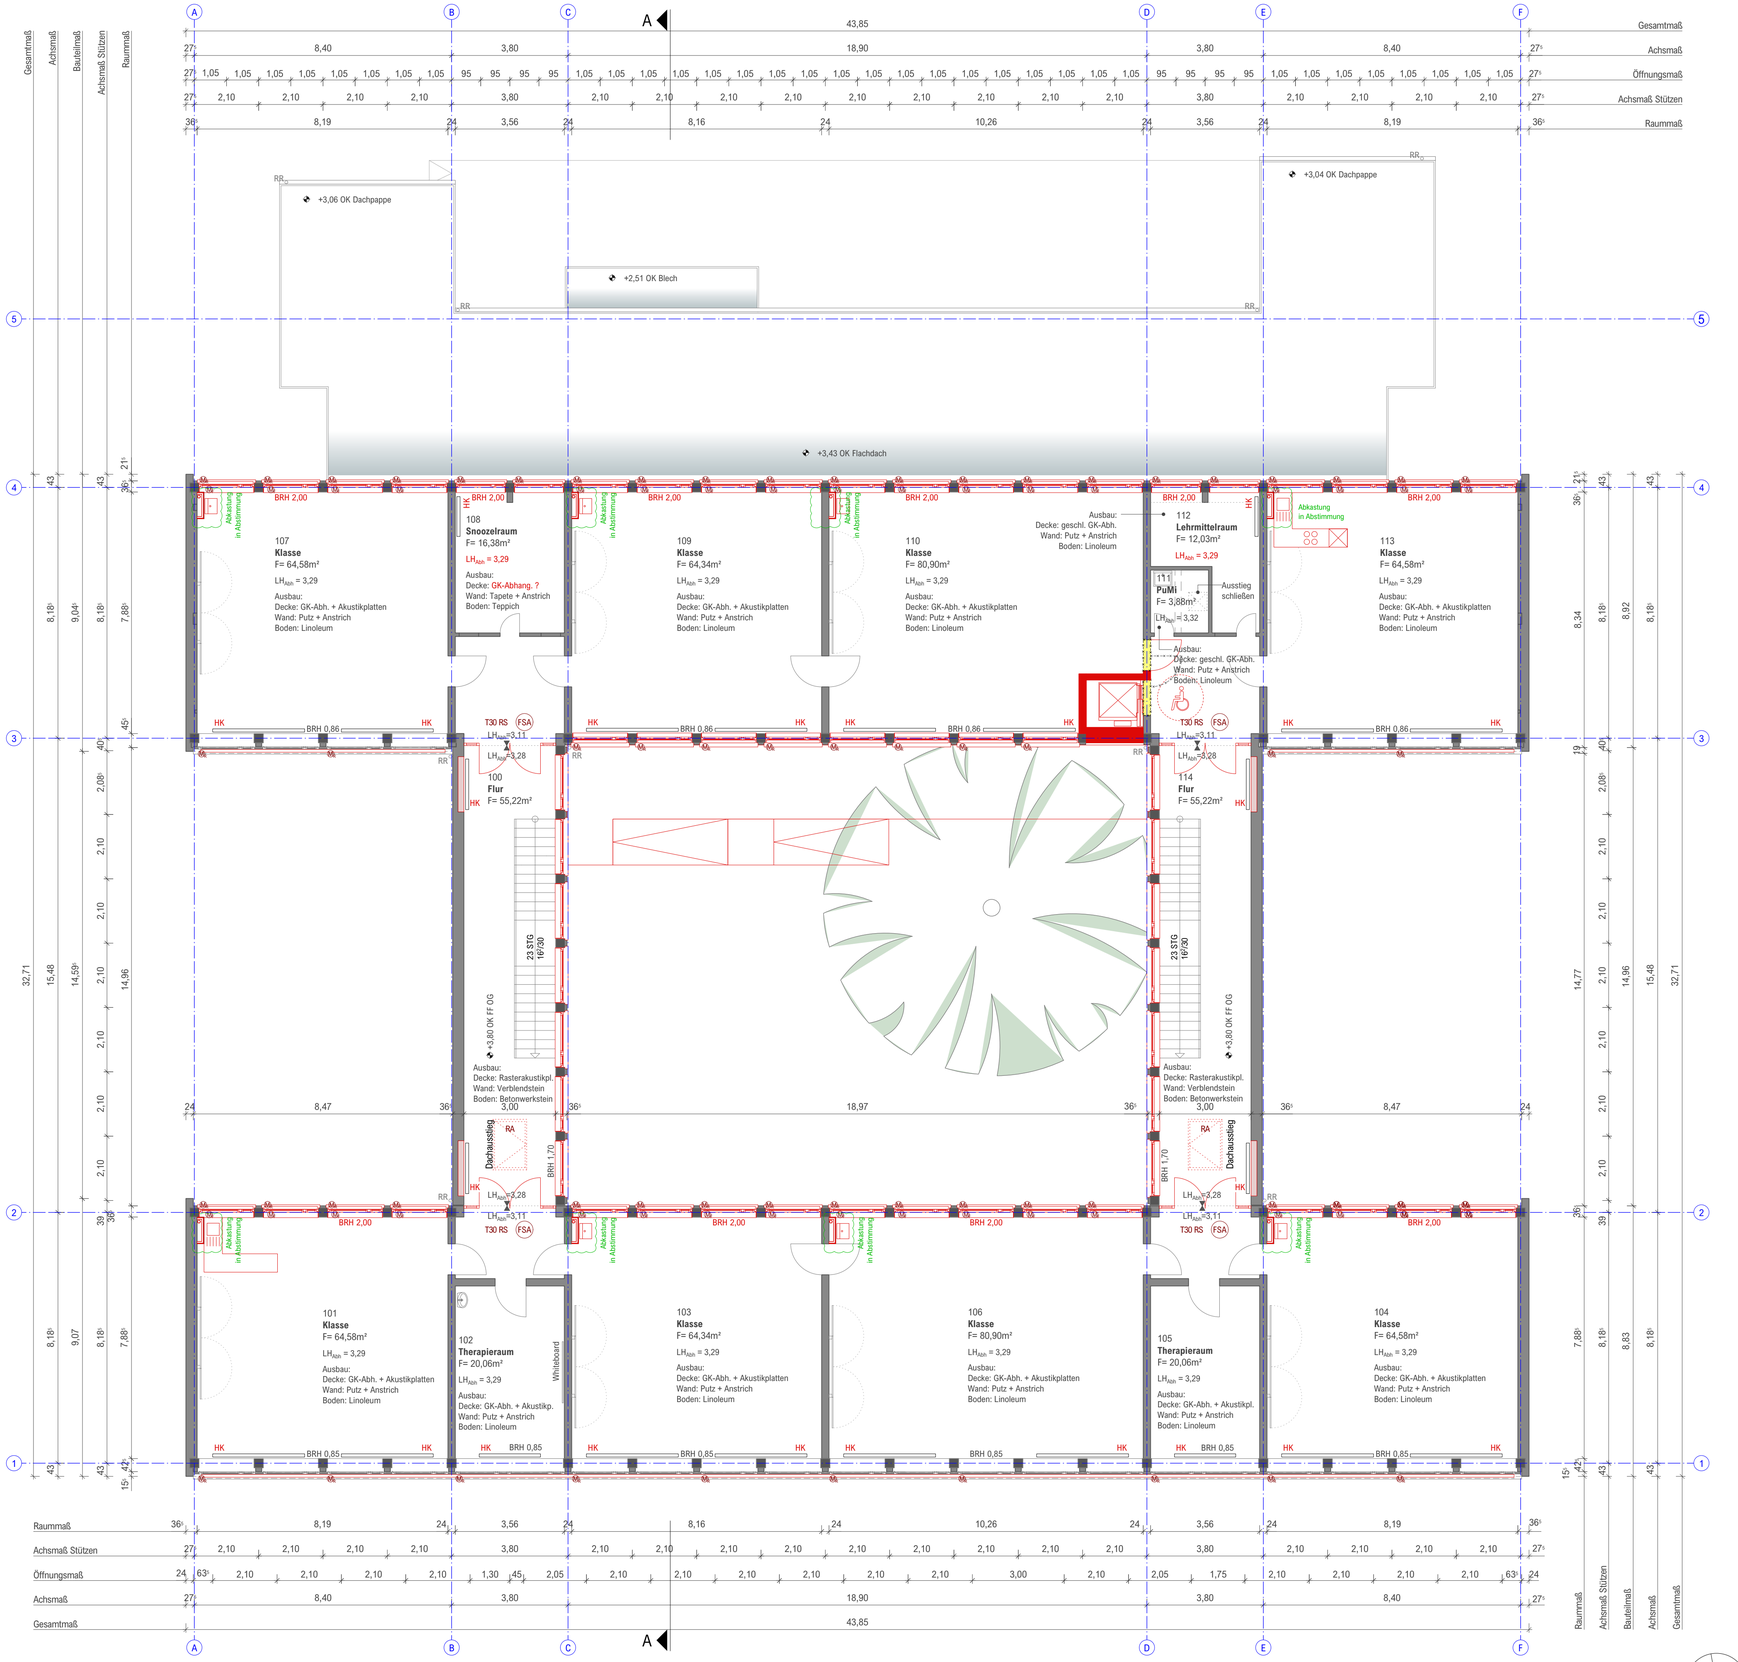

LEGENDE:

- Abriss
- Bestand
- Neu

Index	Datum	Name	Art der Änderung
-	-	-	-

Andreas Heupel Architekten BDA

Am Mittelhafen 16
48155 Münster
fon 0251-686617-0
fax 0251-68661729
office@heupel-architekten.de

0621	10792	ENTWURF
Standortnummer	Projektnummer	Planphase

GRU / 0	GRUNDRISS OG	
Planart/Bauteil	Planinhalt	Plangröße 786x594
1:100	18.01.2021	-
Maßstab	Erstellung	Index
Projektverzeichnis		
Projektdatei		
EK-E-302-Grundriss OG		
Planbezeichnung		
Schimmelpfennig	Heupel / Luschnat	
Zeichnung	Architektur	
Zeichnung	Bauen im Bestand	
Göpel	Hemmen / Mümken	
Projektleitung	Fachstellenleitung / Abteilungsleitung	
Nienaber/ Michel		
Amtsleitung / Technische Leitung		

STADT MÜNSTER

Amt für Immobilienmanagement

ERICH-KÄSTNER-SCHULE
PÖTTERHOEK 45
48145 MÜNSTER

Sanierung
Erich-Kästner-Schule

VORABZUG

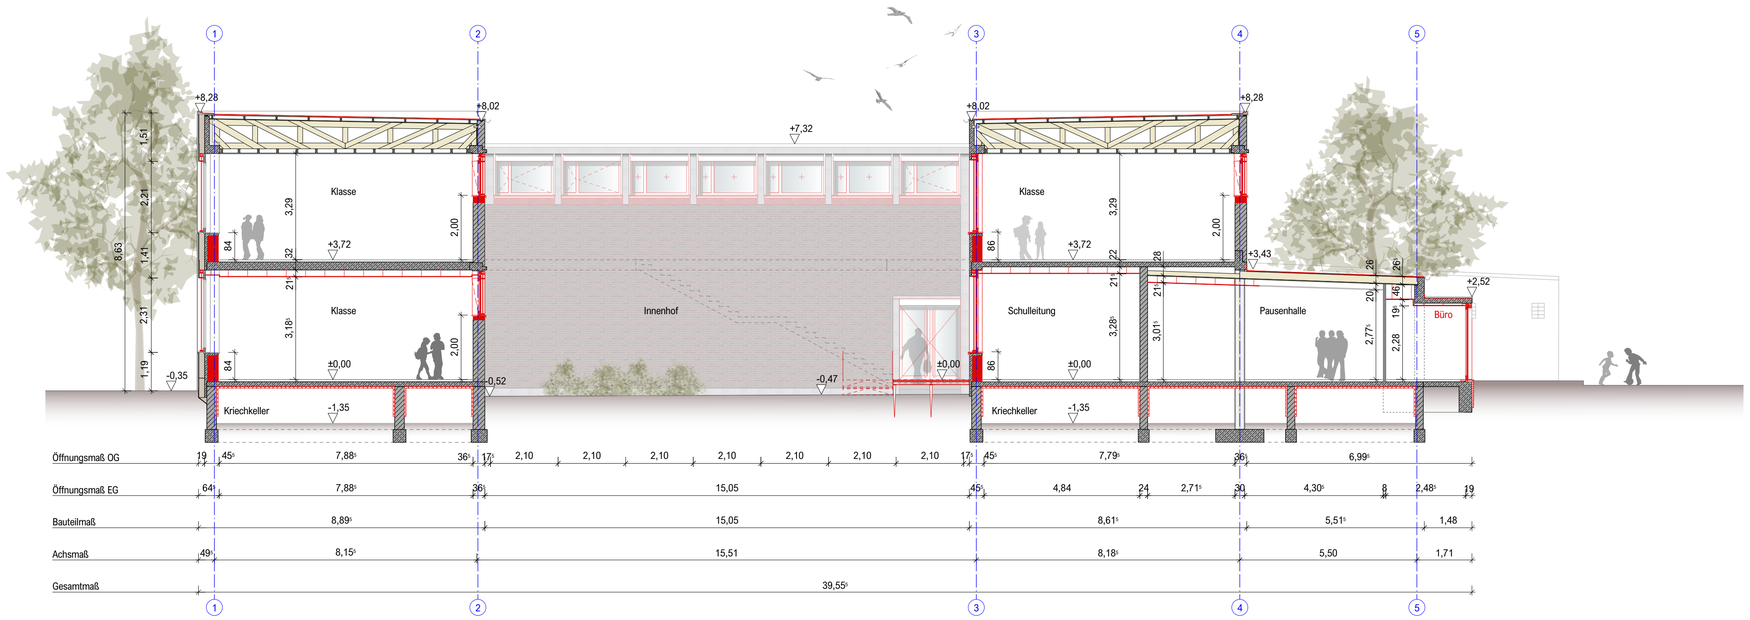

Index	Datum	Name	Art der Änderung
-	-	-	-

LEGENDE:

Andreas Heupel Architekten BDA

Am Mittelhafen 16
48155 Münster
fon 0251-686617-0
fax 0251-6866729
office@heupel-architekten.de

0621	10792	ENTWURF
Standortnummer	Projektnummer	Planphase

SNT / 0	SCHNITT A-A	
Planart/Bauteil	Planinhalt	Plangröße 786x594
1:100	18.01.2021	-
Maßstab	Erstellung	Index

Projektverzeichnis

Projektdatei

EK-E-320-Schnitt A-A
Planbezeichnung

Schimmelpfennig	Neubau / Umbau / Architektur
Zeichnung	
Zeichnung	Bauen im Bestand
Göpel	Hemmen / Mümken
Projektleitung	Fachstellenleitung / Abteilungsleitung

Nienaber/ Michel
Amtsleitung / Technische Leitung

VORABZUG

STADT MÜNSTER

Amt für Immobilien-management

ERICH-KÄSTNER-SCHULE
PÖTTERHOEK 45
48145 MÜNSTER

Sanierung
Erich-Kästner-Schule