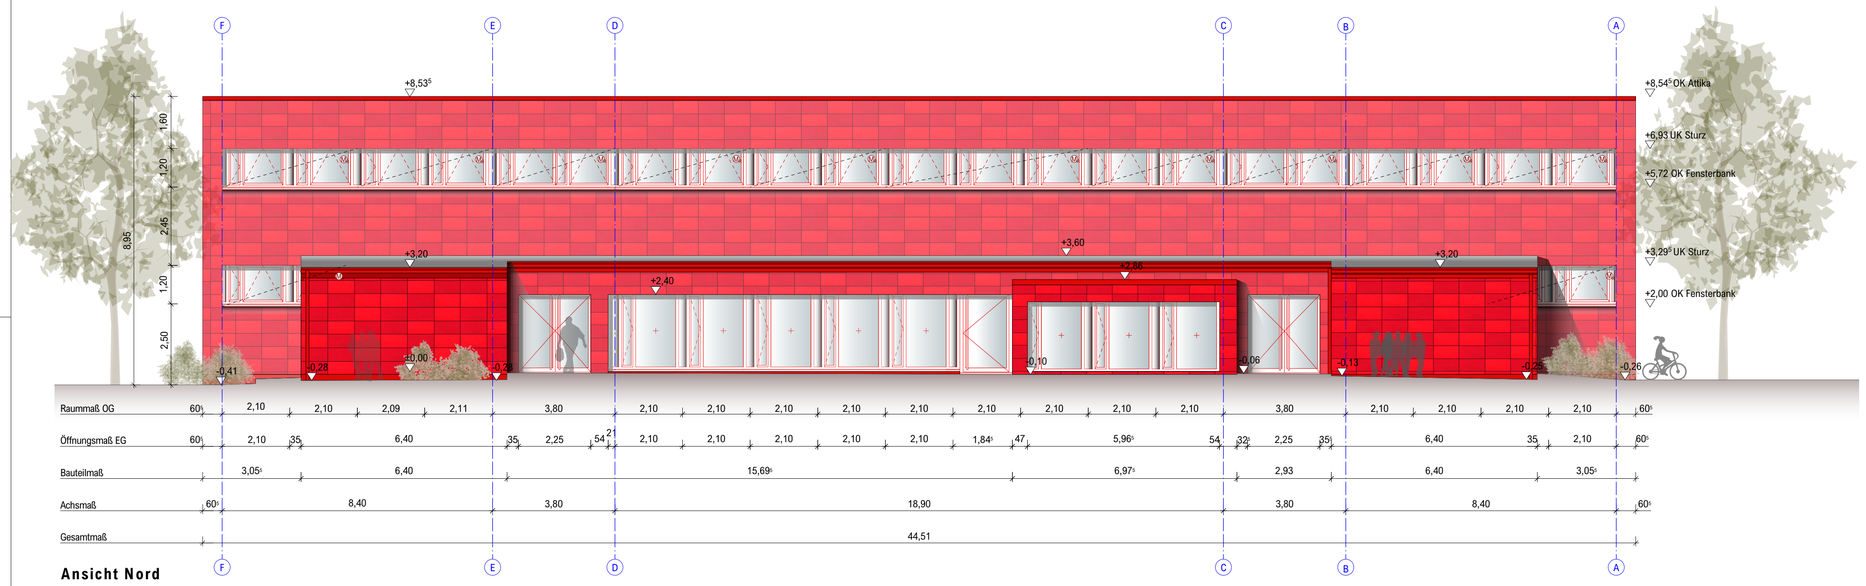

Ansicht Nord

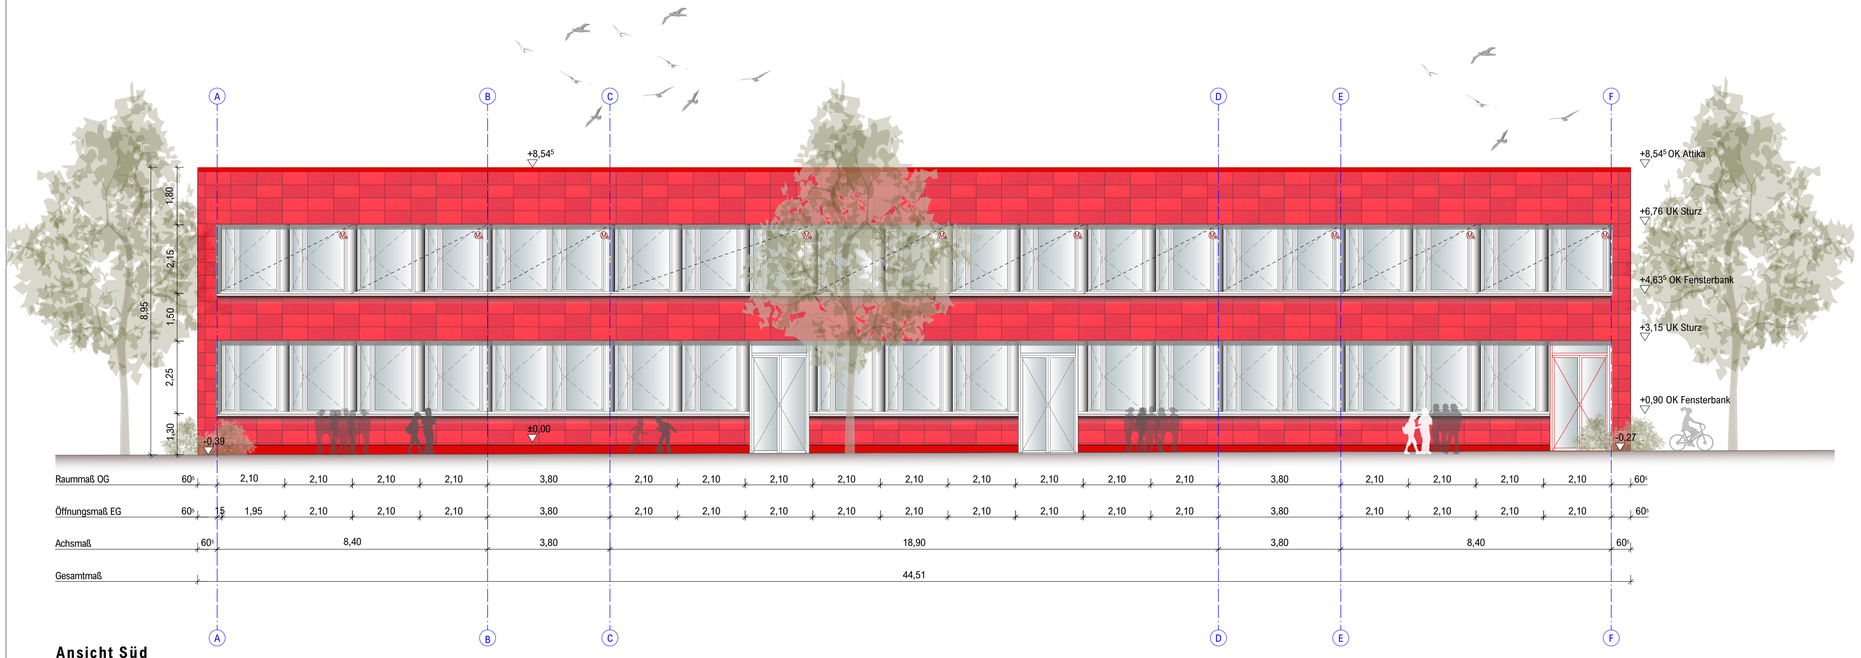

Ansicht Süd

Index	Datum	Name	Art der Änderung

LEGENDE:

- Abriss
- Bestand
- Neu

Andreas Heupel Architekten BDA

Am Mittelhafen 16
48155 Münster
fon 0251-686617-0
fax 0251-68661729
office@heupel-architekten.de

0622	10792	ENTWURF
Standortnummer	Projektnummer	Planphase

ANS / 0	ANSICHT Nord | Süd	
Planart/Bauteil	Planinhalt	Plangröße 786x594
1:100	18.01.2021	-
Maßstab	Erstellung	Index

Projektverzeichnis

Projektdatei

P-E-311-Ansichten Nord, Süd
Planbezeichnung

Schimmelpfennig
Zeichnung

Zeichnung

Bauen im Bestand

Göpel
Projektleitung

Hemmen / Mümken
Fachstellenleitung / Abteilungsleitung

Nienaber/ Michel
Amtsleitung / Technische Leitung

VORABZUG

STADT MÜNSTER

Amt für Immobilien-management

ERICH-KÄSTNER-SCHULE
PÖTTERHOEK 49
48145 MÜNSTER

Sanierung
Pötterhoek-Schule

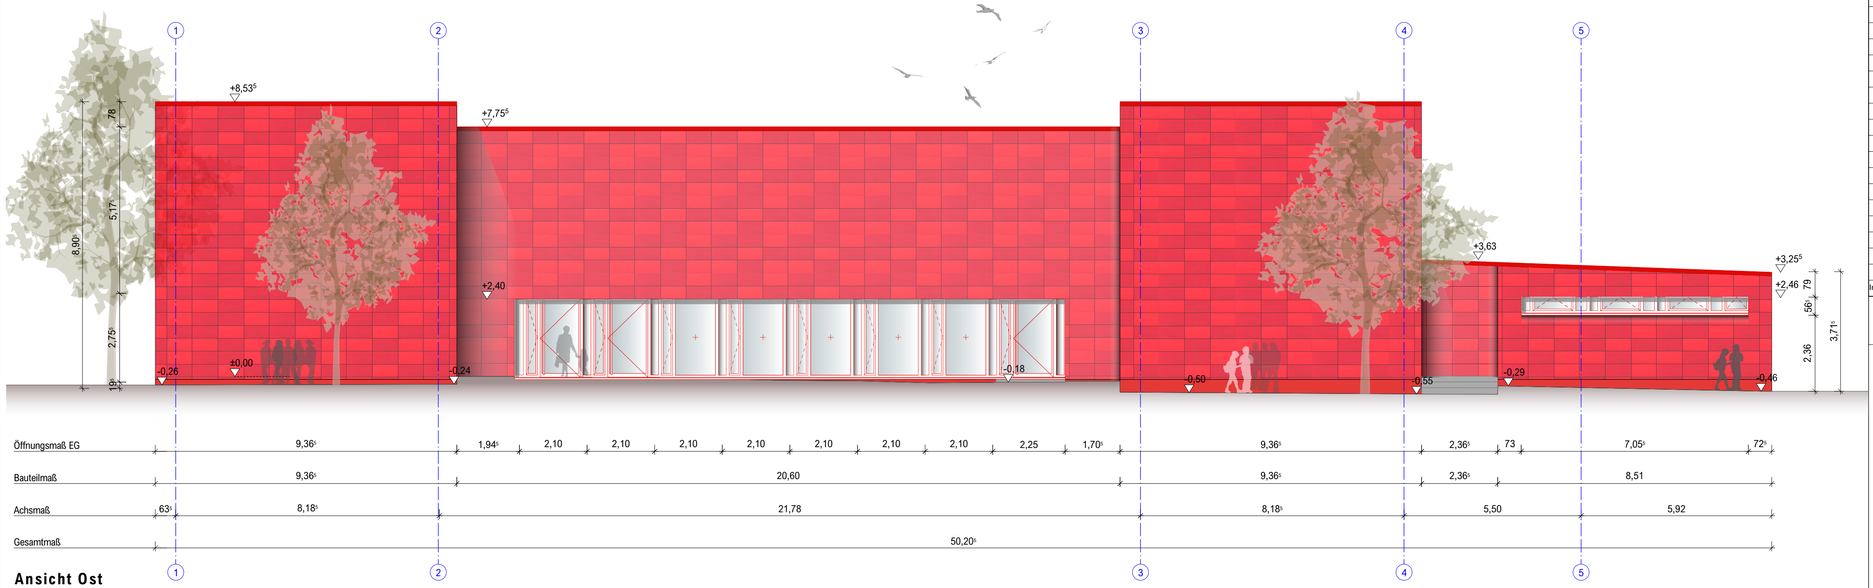

Ansicht Ost

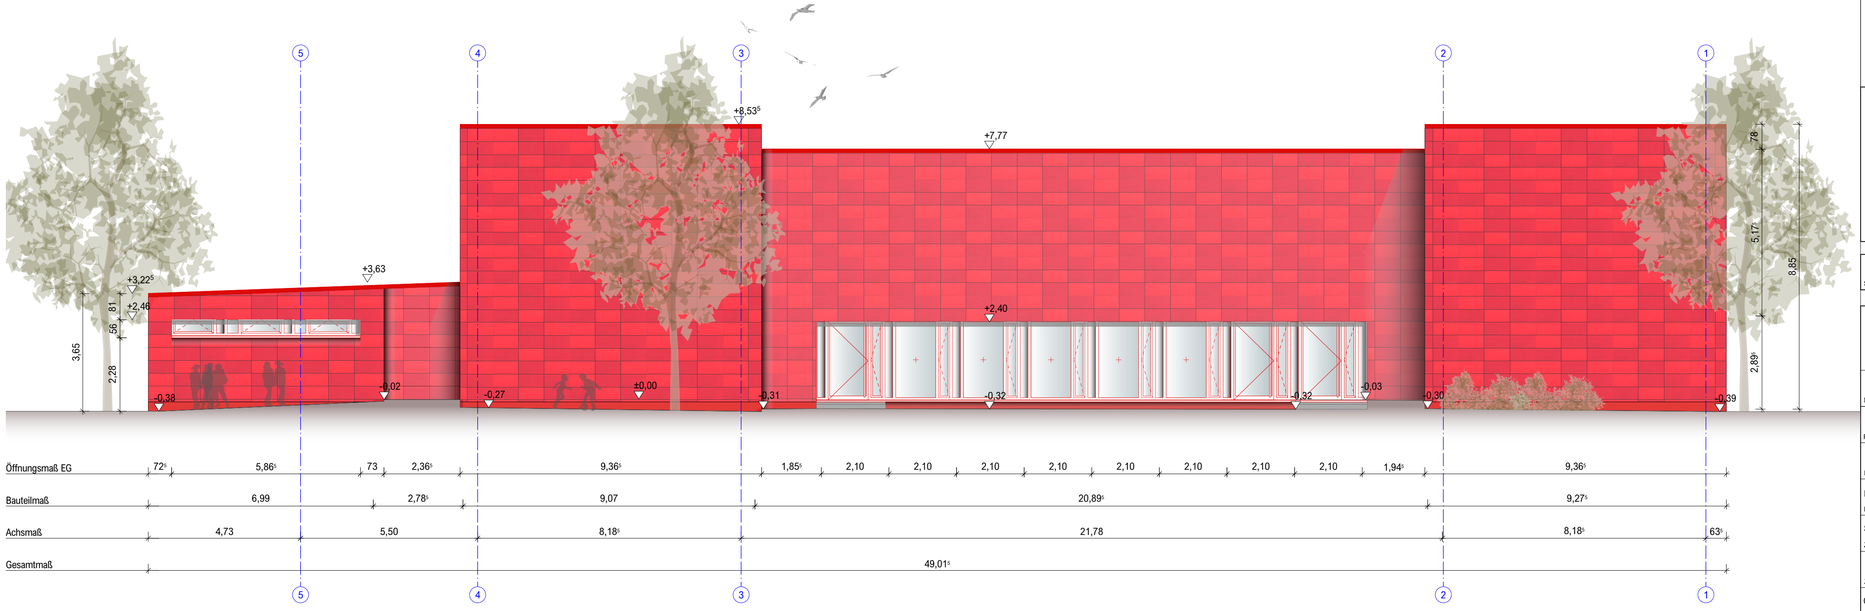

Ansicht West

Index	Datum	Name	Art der Änderung

LEGENDE:

- Abriss
- Bestand
- Neu

Andreas Heupel Architekten BDA

Am Mittelhafen 16
48155 Münster
fon 0251-686617-0
fax 0251-6866729
office@heupel-architekten.de

0622 Standortnummer	**10792** Projektnummer	**ENTWURF** Planphase

ANS / 0 Planart/Bauteil	**ANSICHT Ost | West** Planinhalt	Plangröße 786x594
1:100 Maßstab	18.01.2021 Erstellung	- Index
Projektverzeichnis		
Projektdatei		
P-E-312-Ansichten Ost, West Planbezeichnung		
Schimmelpfennig Zeichnung	Neubau Architektur	
Zeichnung	Bauen im Bestand	
Göpel Projektleitung	Hemmen / Mümken Fachstellenleitung / Abteilungsleitung	
Nienaber/ Michel Amtsleitung / Technische Leitung		

VORABZUG

STADT MÜNSTER

Amt für Immobilienmanagement

ERICH-KÄSTNER-SCHULE
PÖTTERHOEK 49
48145 MÜNSTER

Sanierung
Pötterhoek-Schule

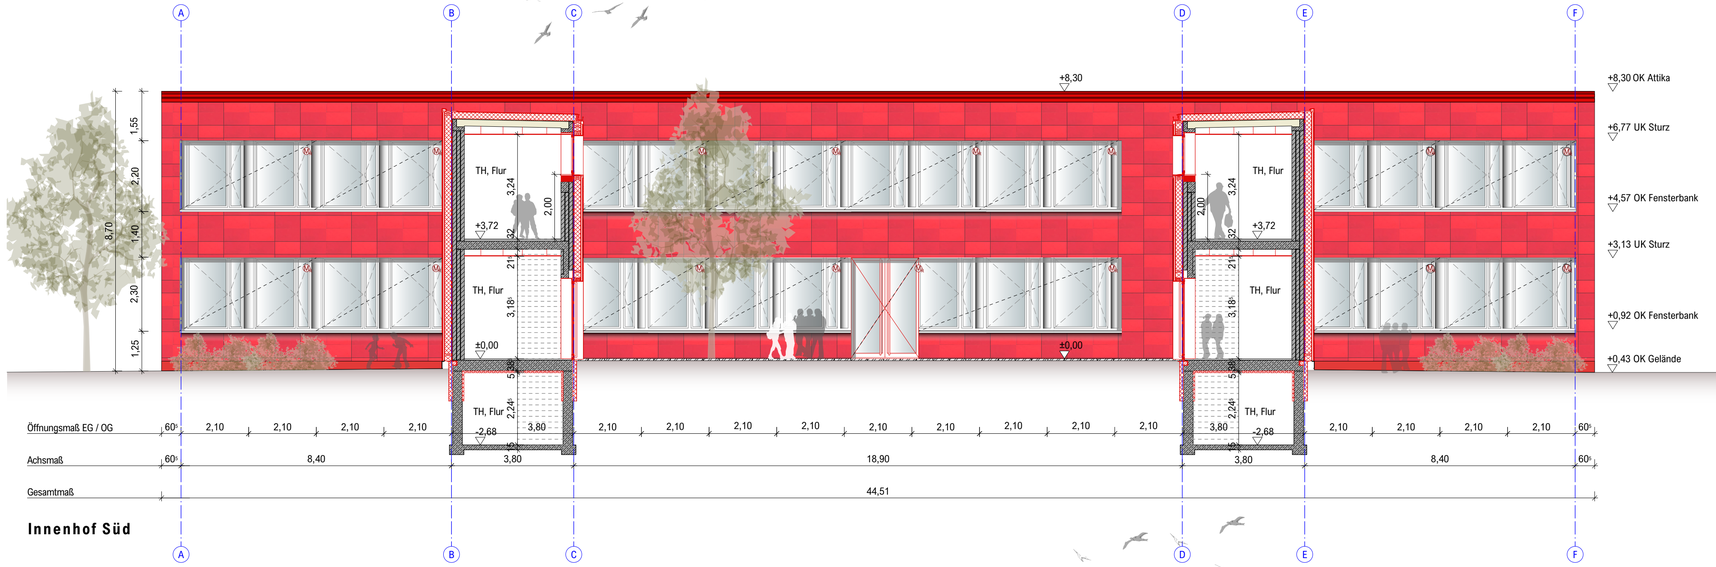

Innenhof Süd

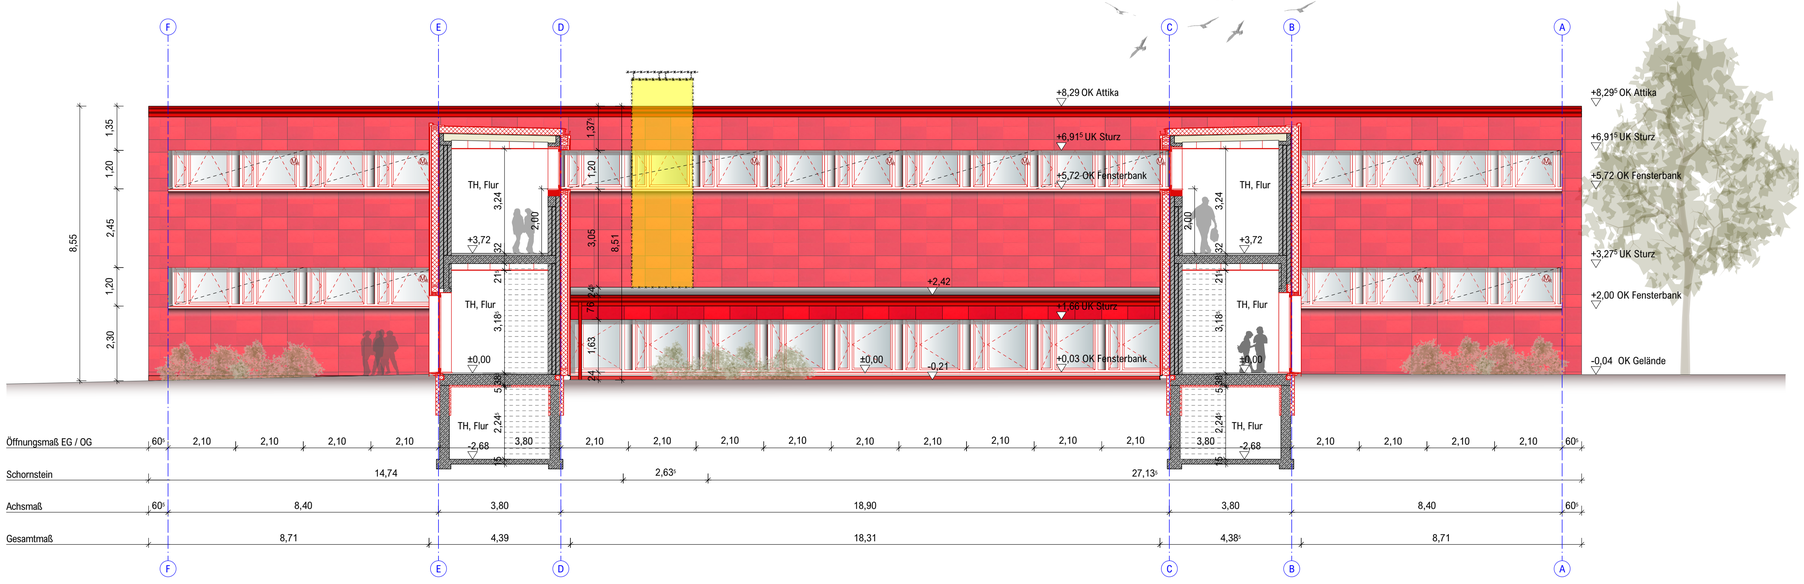

Innenhof Nord

Index	Datum	Name	Art der Änderung

LEGENDE:

- Abriss
- Bestand
- Neu

Andreas Heupel Architekten BDA

Am Mittelhafen 16
48155 Münster
fon 0251-686617-0
fax 0251-6861729
office@heupel-architekten.de

Standortnummer	Projektnummer	Planphase
0622	10792	ENTWURF

Planart/Bauteil	Planinhalt	Plangröße
ANS / 0	ANSICHT Innenhof Nord | Süd	786x594

Maßstab	Erstellung	Index
1:100	18.01.2021	-

Projektverzeichnis

Projektdatei

Planbezeichnung: P-E-313-Ansichten Innenhof Nord, Süd

Zeichnung	
Schimmelpfennig	Neubau Architektur
Zeichnung	Bauen im Bestand
Göpel	Hemmen / Mümken
Projektleitung	Fachstellenleitung / Abteilungsleitung
Nienaber/ Michel	
Amtsleitung / Technische Leitung	

VORABZUG

STADT MÜNSTER

Amt für Immobilien-management

ERICH-KÄSTNER-SCHULE
PÖTTERHOEK 49
48145 MÜNSTER

Sanierung
Pötterhoek-Schule

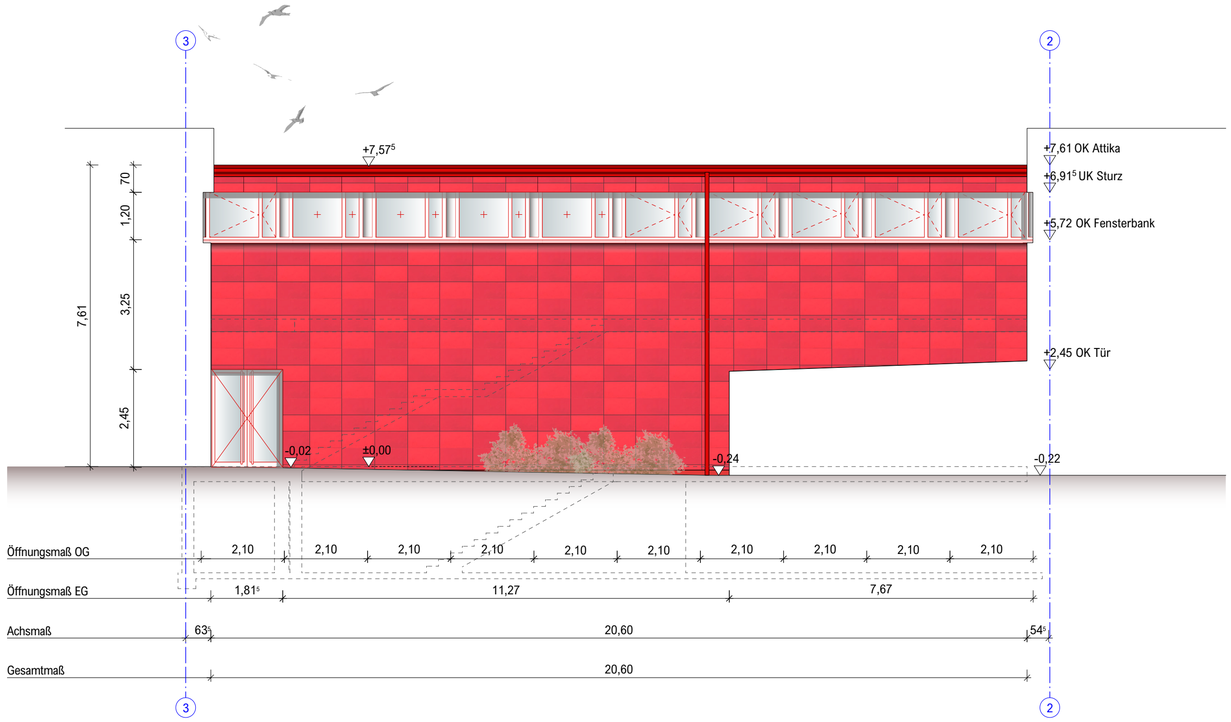

Ansicht Innenhof West

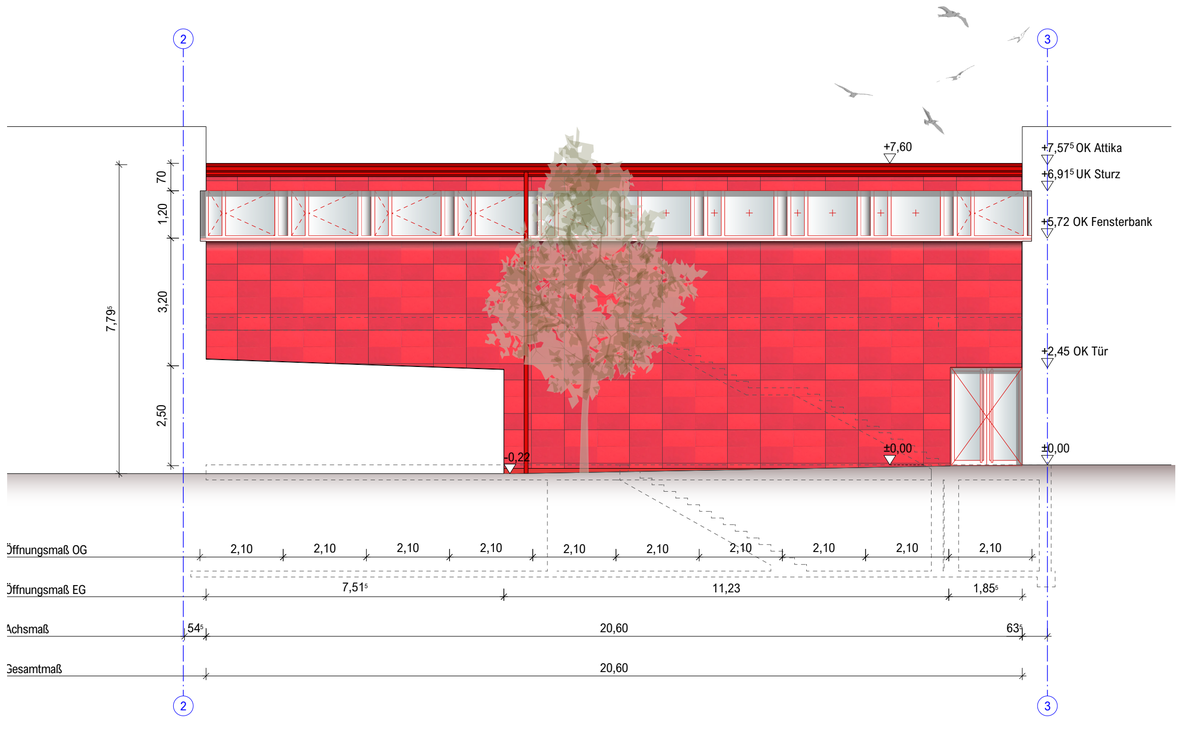

Ansicht Innenhof Ost

Index	Datum	Name	Art der Änderung

LEGENDE:

- Abriss
- Bestand
- Neu

Andreas Heupel Architekten BDA

Am Mittelhafen 16
48155 Münster
fon 0251-686617-0
fax 0251-68661729
office@heupel-architekten.de

0622 Standortnummer	**10792** Projektnummer	**ENTWURF** Planphase
ANS / 0 Planart/Bauteil	**ANSICHT Innenhof Ost | West** Planinhalt	Plangröße 786x594
1:100 Maßstab	18.01.2021 Erstellung	- Index
Projektverzeichnis		
Projektdatei		
P-E-314-Ansichten Innenhof Ost, West Planbezeichnung		
Schimmelpfennig Zeichnung	Heupel Architekten Architektur	
Zeichnung	Bauen im Bestand	
Göpel Projektleitung	Hemmen / Mümken Fachstellenleitung / Abteilungsleitung	
Nienaber/ Michel Amtsleitung / Technische Leitung		

VORABZUG

STADT MÜNSTER

Amt für Immobilienmanagement

ERICH-KÄSTNER-SCHULE
PÖTTERHOEK 49
48145 MÜNSTER

Sanierung
Pötterhoek-Schule

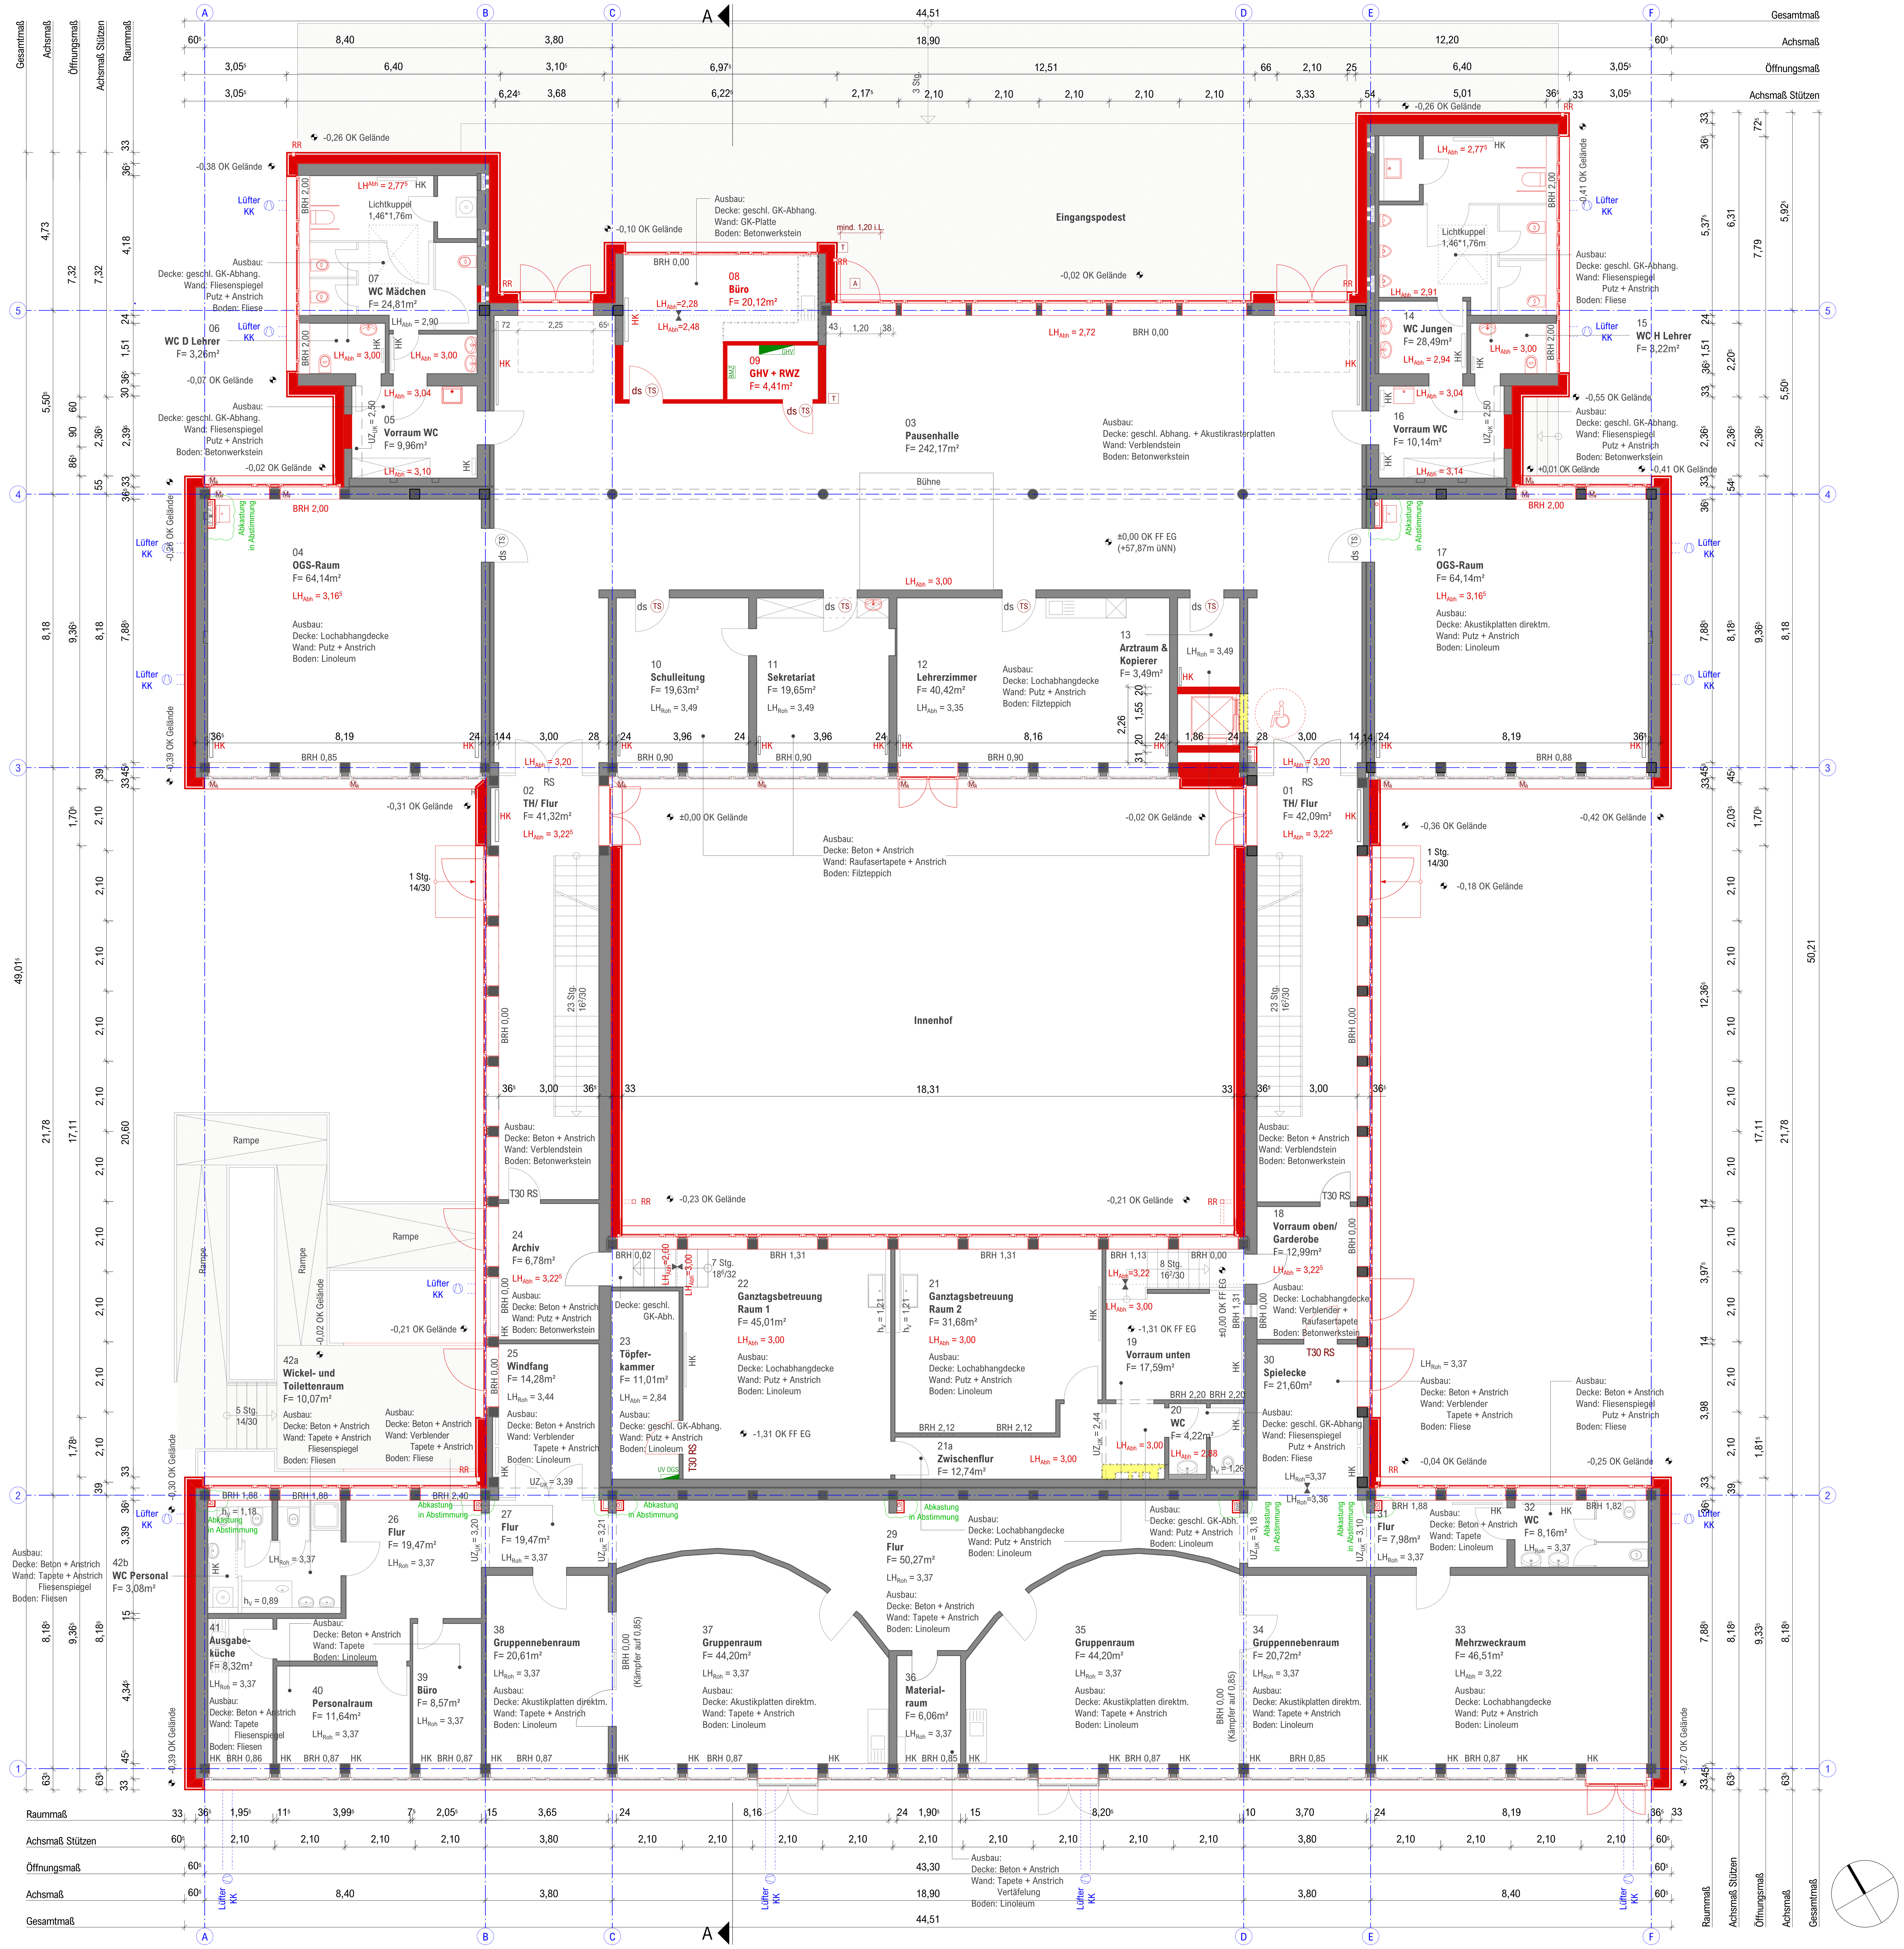

LEGENDE:

- Abriss
- Bestand
- Neu

Index	Datum	Name	Art der Änderung
-	-	-	-

Andreas Heupel Architekten BDA

Am Mittelhafen 16
48155 Münster
fon 0251-686617-0
fax 0251-68661729
office@heupel-architekten.de

0622 Standortnummer	10792 Projektnummer	ENTWURF Planphase
GRU / 0 Planart/Bauteil	GRUNDRISS EG Planinhalt	Plangröße 786x594
1:100 Maßstab	18.01.2021 Erstellung	- Index
Projektverzeichnis		
Projektdatei		
P-E-301-Grundriss EG Planbezeichnung		
Schimmelpfennig Zeichnung	Heupel / Luschnat Architektur	
Zeichnung	Bauen im Bestand	
Göpel Projektleitung	Hemmen / Mümken Fachstellenleitung / Abteilungsleitung	
Nienaber/ Michel Amtsleitung / Technische Leitung		

VORABZUG

STADT MÜNSTER

Amt für Immobilien-management

PÖTTERHOEK - SCHULE
PÖTTERHOEK 49
48145 MÜNSTER

Sanierung
Pötterhoek - Schule

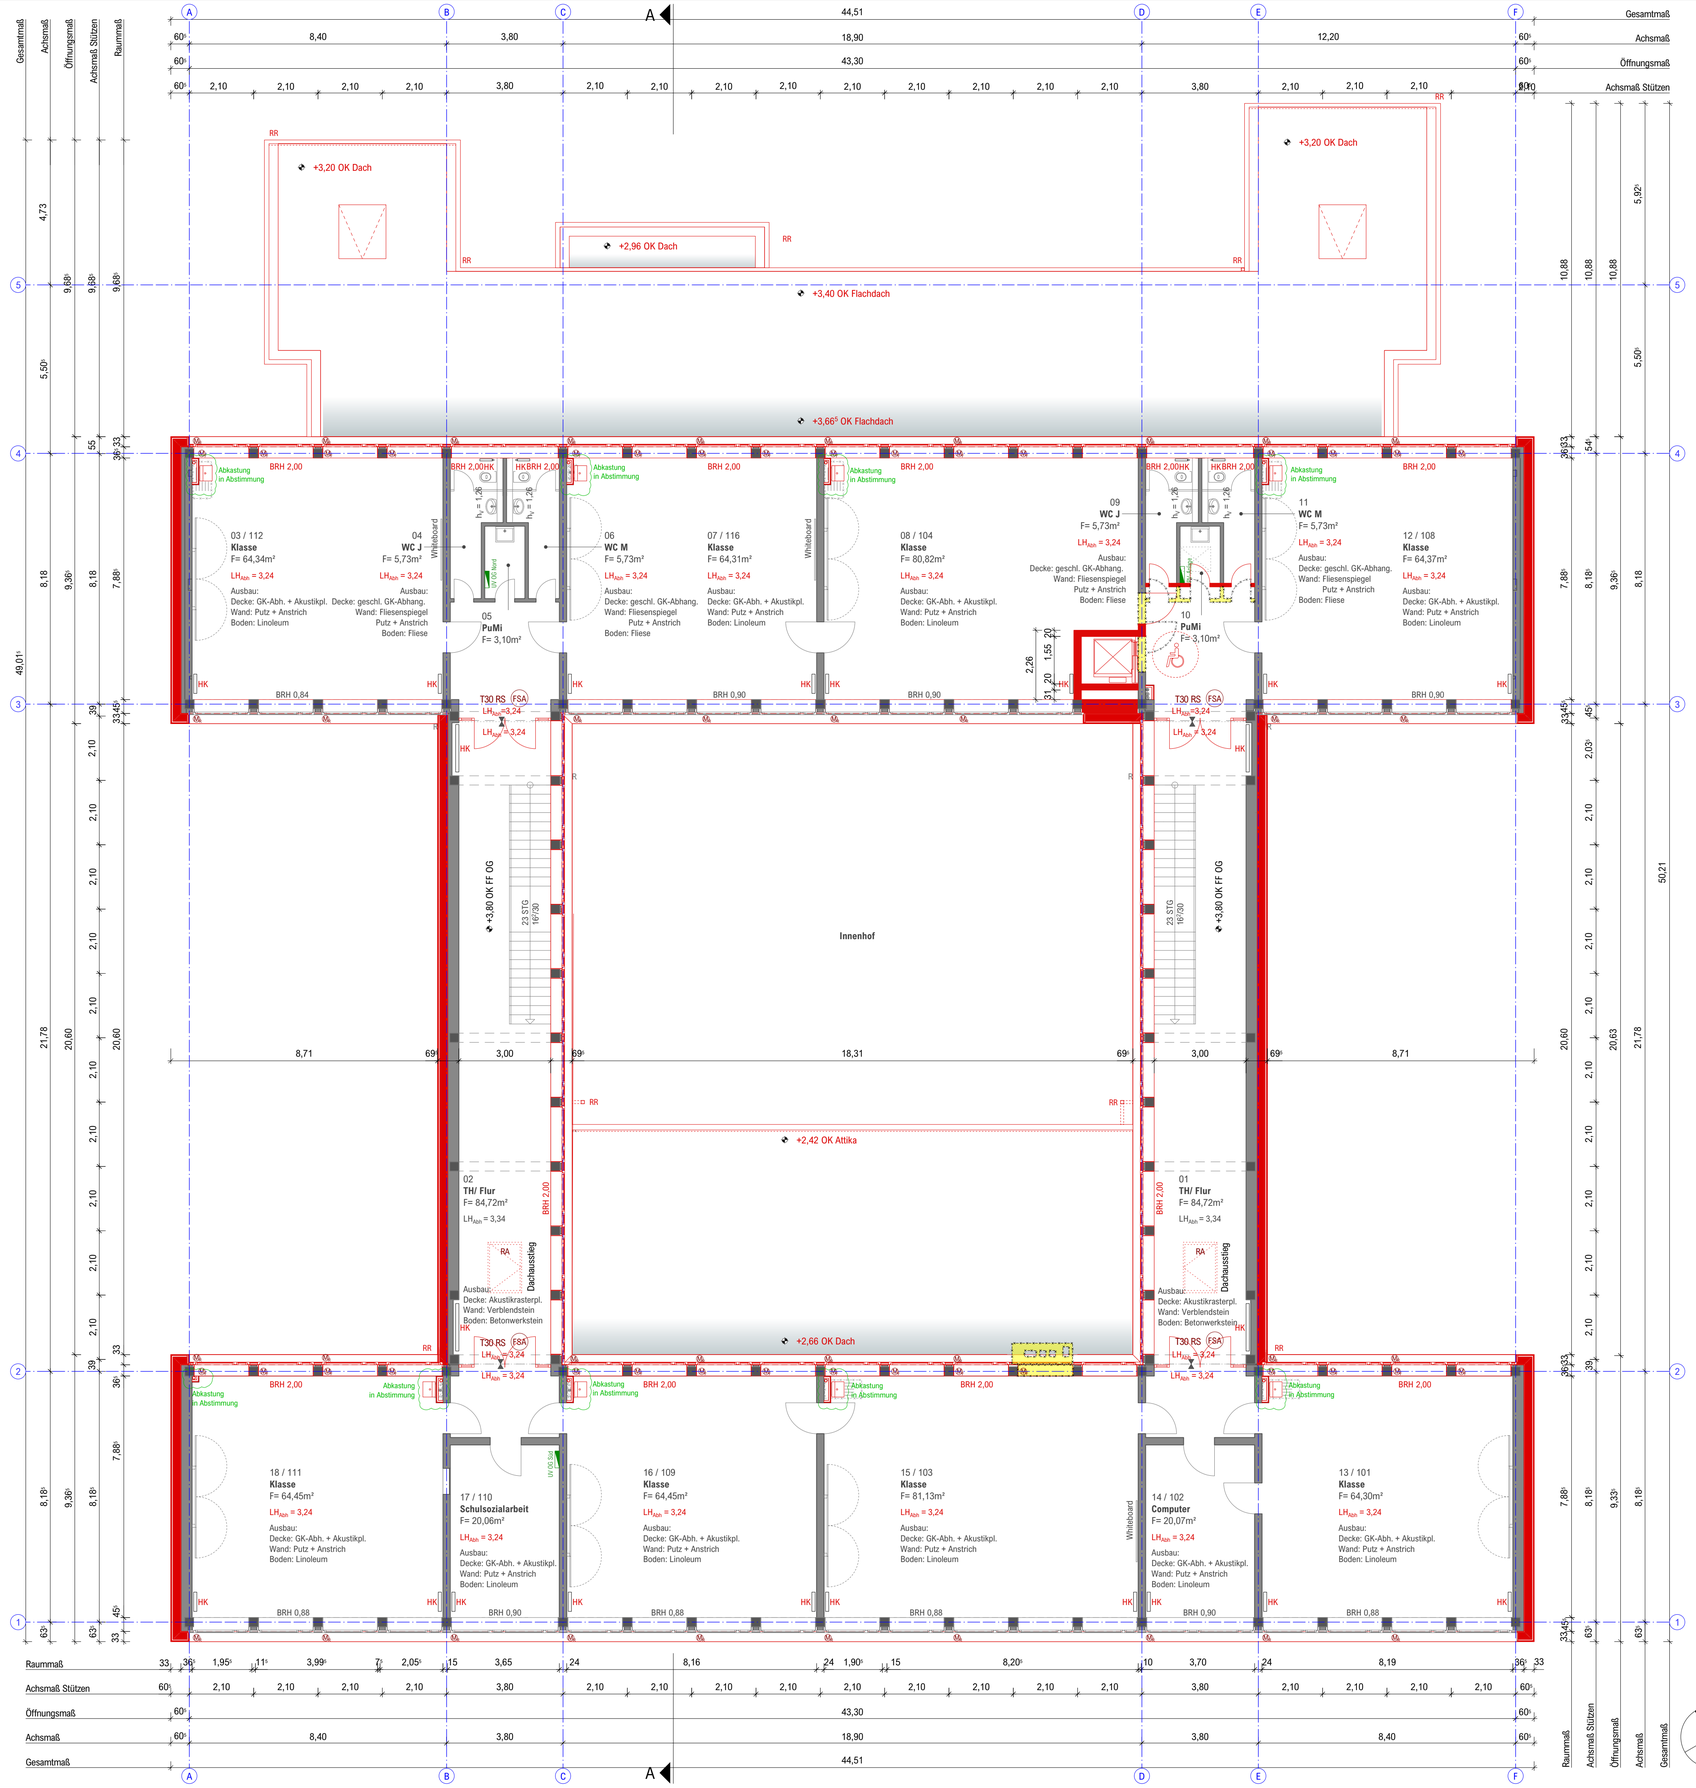

LEGENDE:

- Abriss
- Bestand
- Neu

Index	Datum	Name	Art der Änderung
-	-	-	-

Andreas Heupel Architekten BDA

Am Mittelhafen 16
48155 Münster
fon 0251-686617-0
fax 0251-68661729
office@heupel-architekten.de

0622	10792	ENTWURF
Standortnummer	Projektnummer	Planphase

GRU / 0	GRUNDRISS OG	
Planart/Bauteil	Planinhalt	Plangröße 786x594
1:100	18.01.2021	-
Maßstab	Erstellung	Index
Projektverzeichnis		
Projektdatei		
P-E-302-Grundriss OG		
Planbezeichnung		
Schimmelpfennig	Heupel / Luschnat	
Zeichnung	Architektur	
Zeichnung	Bauen im Bestand	
Göpel	Hemmen / Mümken	
Projektleitung	Fachstellenleitung / Abteilungsleitung	
Nienaber/ Michel		
Amtsleitung / Technische Leitung		

STADT MÜNSTER
Amt für Immobilien-management

PÖTTERHOEK - SCHULE
PÖTTERHOEK 49
48145 MÜNSTER

Sanierung
Pötterhoek - Schule

VORABZUG

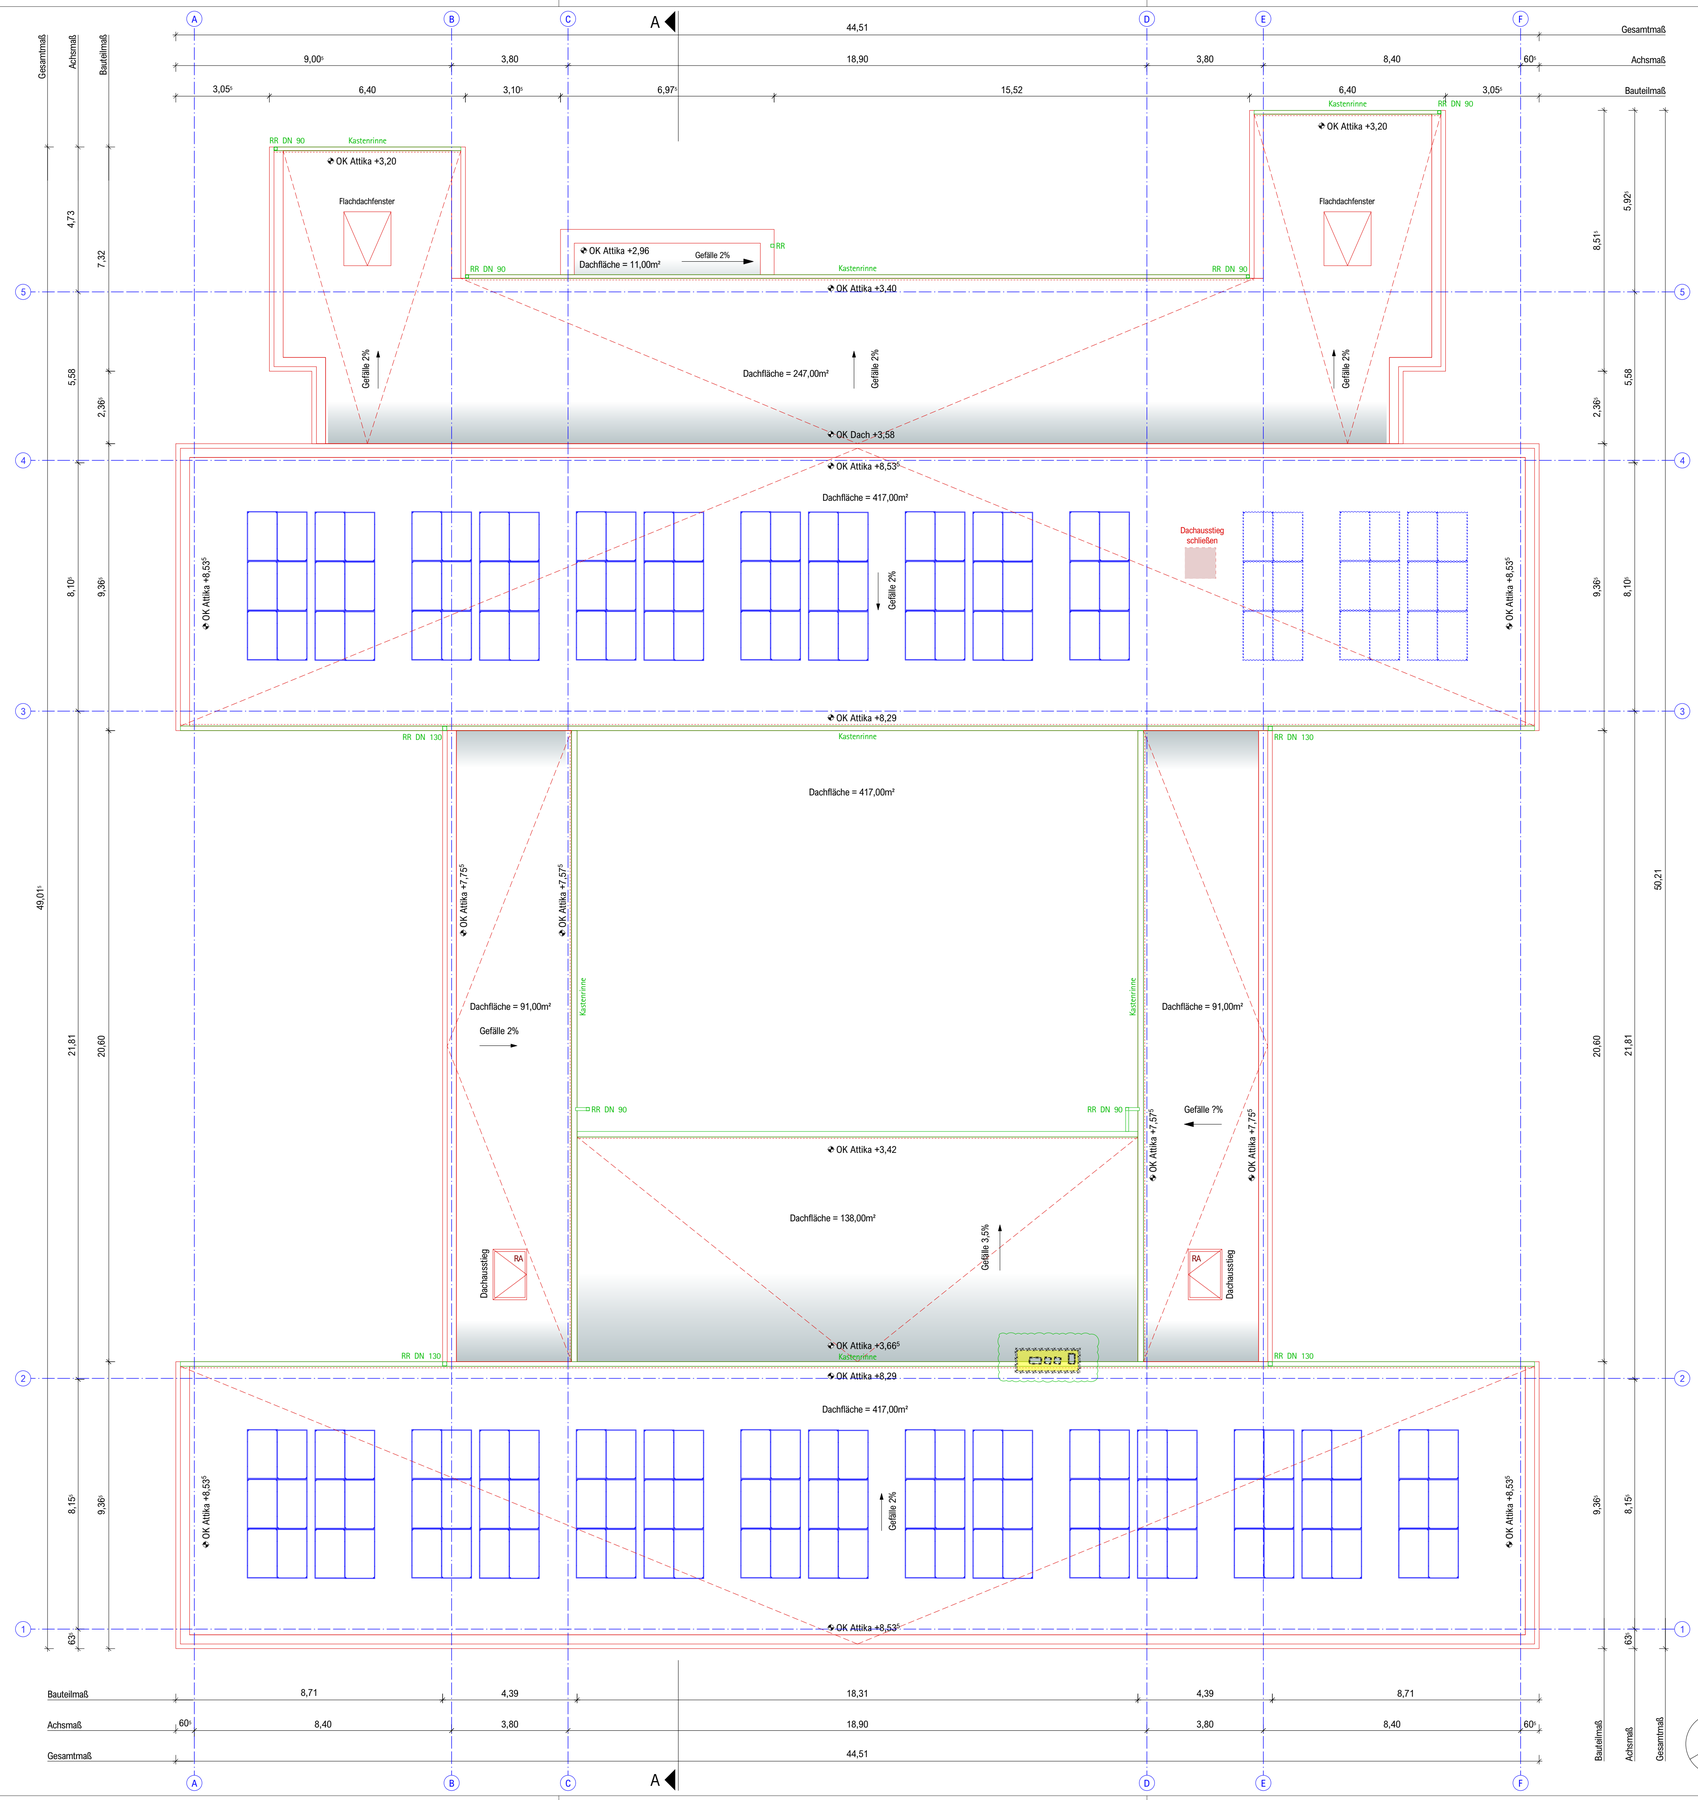

LEGENDE:

- Abriss
- Bestand
- Neu

Index	Datum	Name	Art der Änderung
-	-	-	-

Andreas Heupel Architekten BDA

Am Mittelhafen 16
48155 Münster
fon 0251-686617-0
fax 0251-68661729
office@heupel-architekten.de

0622	10792	ENTWURF
Standortnummer	Projektnummer	Planphase

GRU / 0	DACHAUFSICHT	
Planart/Bauteil	Planinhalt	Plangröße 786x594
1:100	18.01.2021	-
Maßstab	Erstellung	Index
Projektverzeichnis		
Projektdatei		
P-E-303-Dachaufsicht		
Planbezeichnung		
Schimmelpfennig	Heupel / Luschnat	
Zeichnung	Architektur	
Zeichnung	Bauen im Bestand	
Göpel	Hemmen / Mümken	
Projektleitung	Fachstellenleitung / Abteilungsleitung	
Nienaber/ Michel		
Amtsleitung / Technische Leitung		

STADT MÜNSTER

Amt für Immobilienmanagement

PÖTTERHOEK - SCHULE
PÖTTERHOEK 49
48145 MÜNSTER

Sanierung
Pötterhoek - Schule

VORABZUG

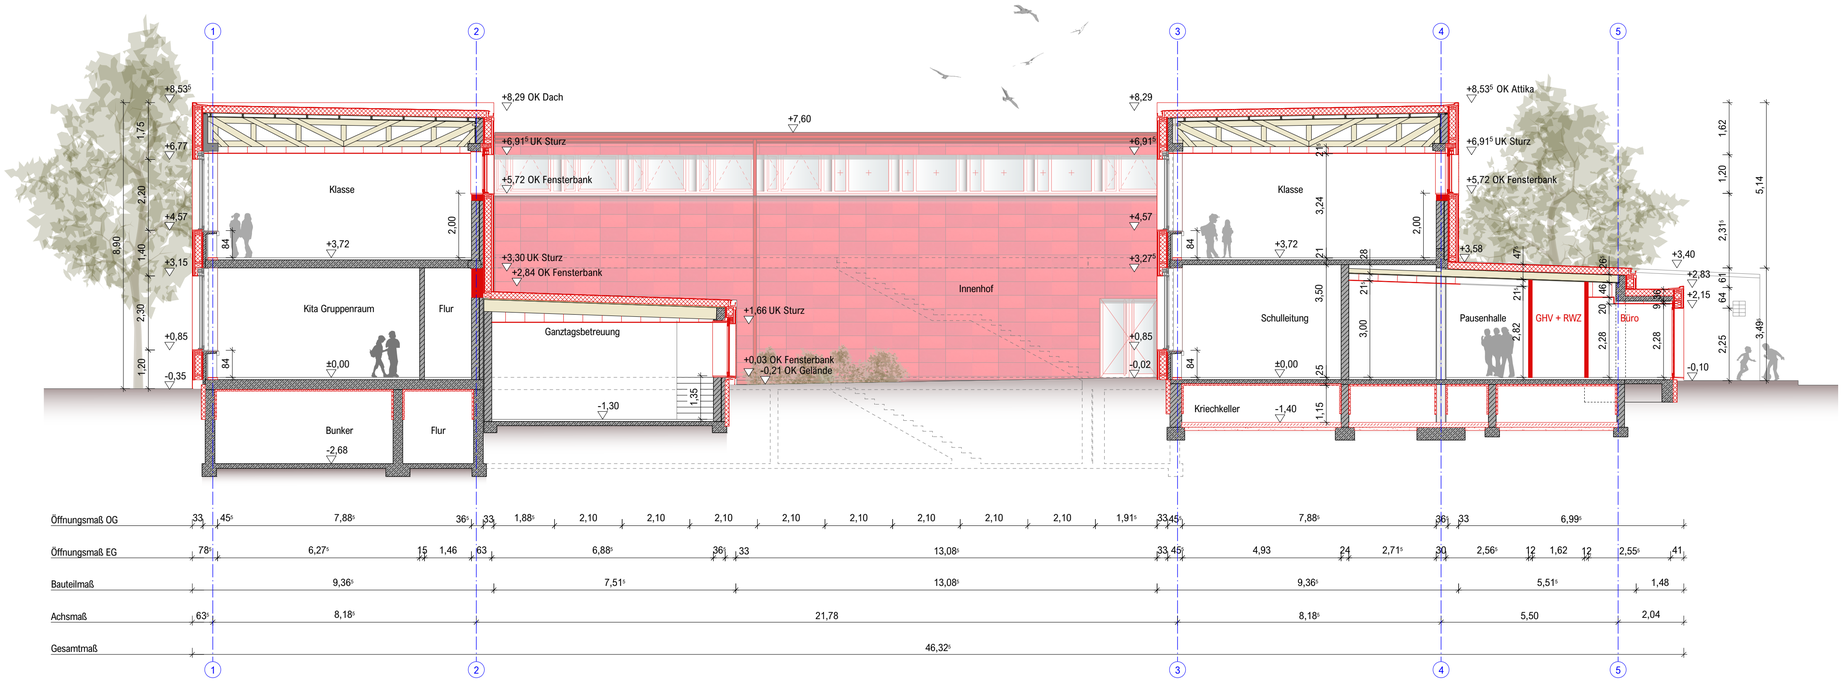

Index	Datum	Name	Art der Änderung

LEGENDE:

- Abriss
- Bestand
- Neu

Andreas Heupel Architekten BDA

Am Mittelhafen 16
48155 Münster
fon 0251-686617-0
fax 0251-68661729
office@heupel-architekten.de

0622	10792	ENTWURF
Standortnummer	Projektnummer	Planphase

SNT / 0	Schnitt A-A	
Planart/Bauteil	Planinhalt	Plangröße 786x594
1:100	18.01.2021	-
Maßstab	Erstellung	Index

Projektverzeichnis

Projektdatei

P-E-320-Schnitt A-A
Planbezeichnung

Schimmelpfennig	Neubau Architektur
Zeichnung	
Zeichnung	Bauen im Bestand
Göpel	Hemmen / Mümken
Projektleitung	Fachstellenleitung / Abteilungsleitung

Nienaber/ Michel
Amtsleitung / Technische Leitung

VORABZUG

STADT MÜNSTER
Amt für Immobilienmanagement

ERICH-KÄSTNER-SCHULE
PÖTTERHOEK 49
48145 MÜNSTER

Sanierung
Pötterhoek-Schule