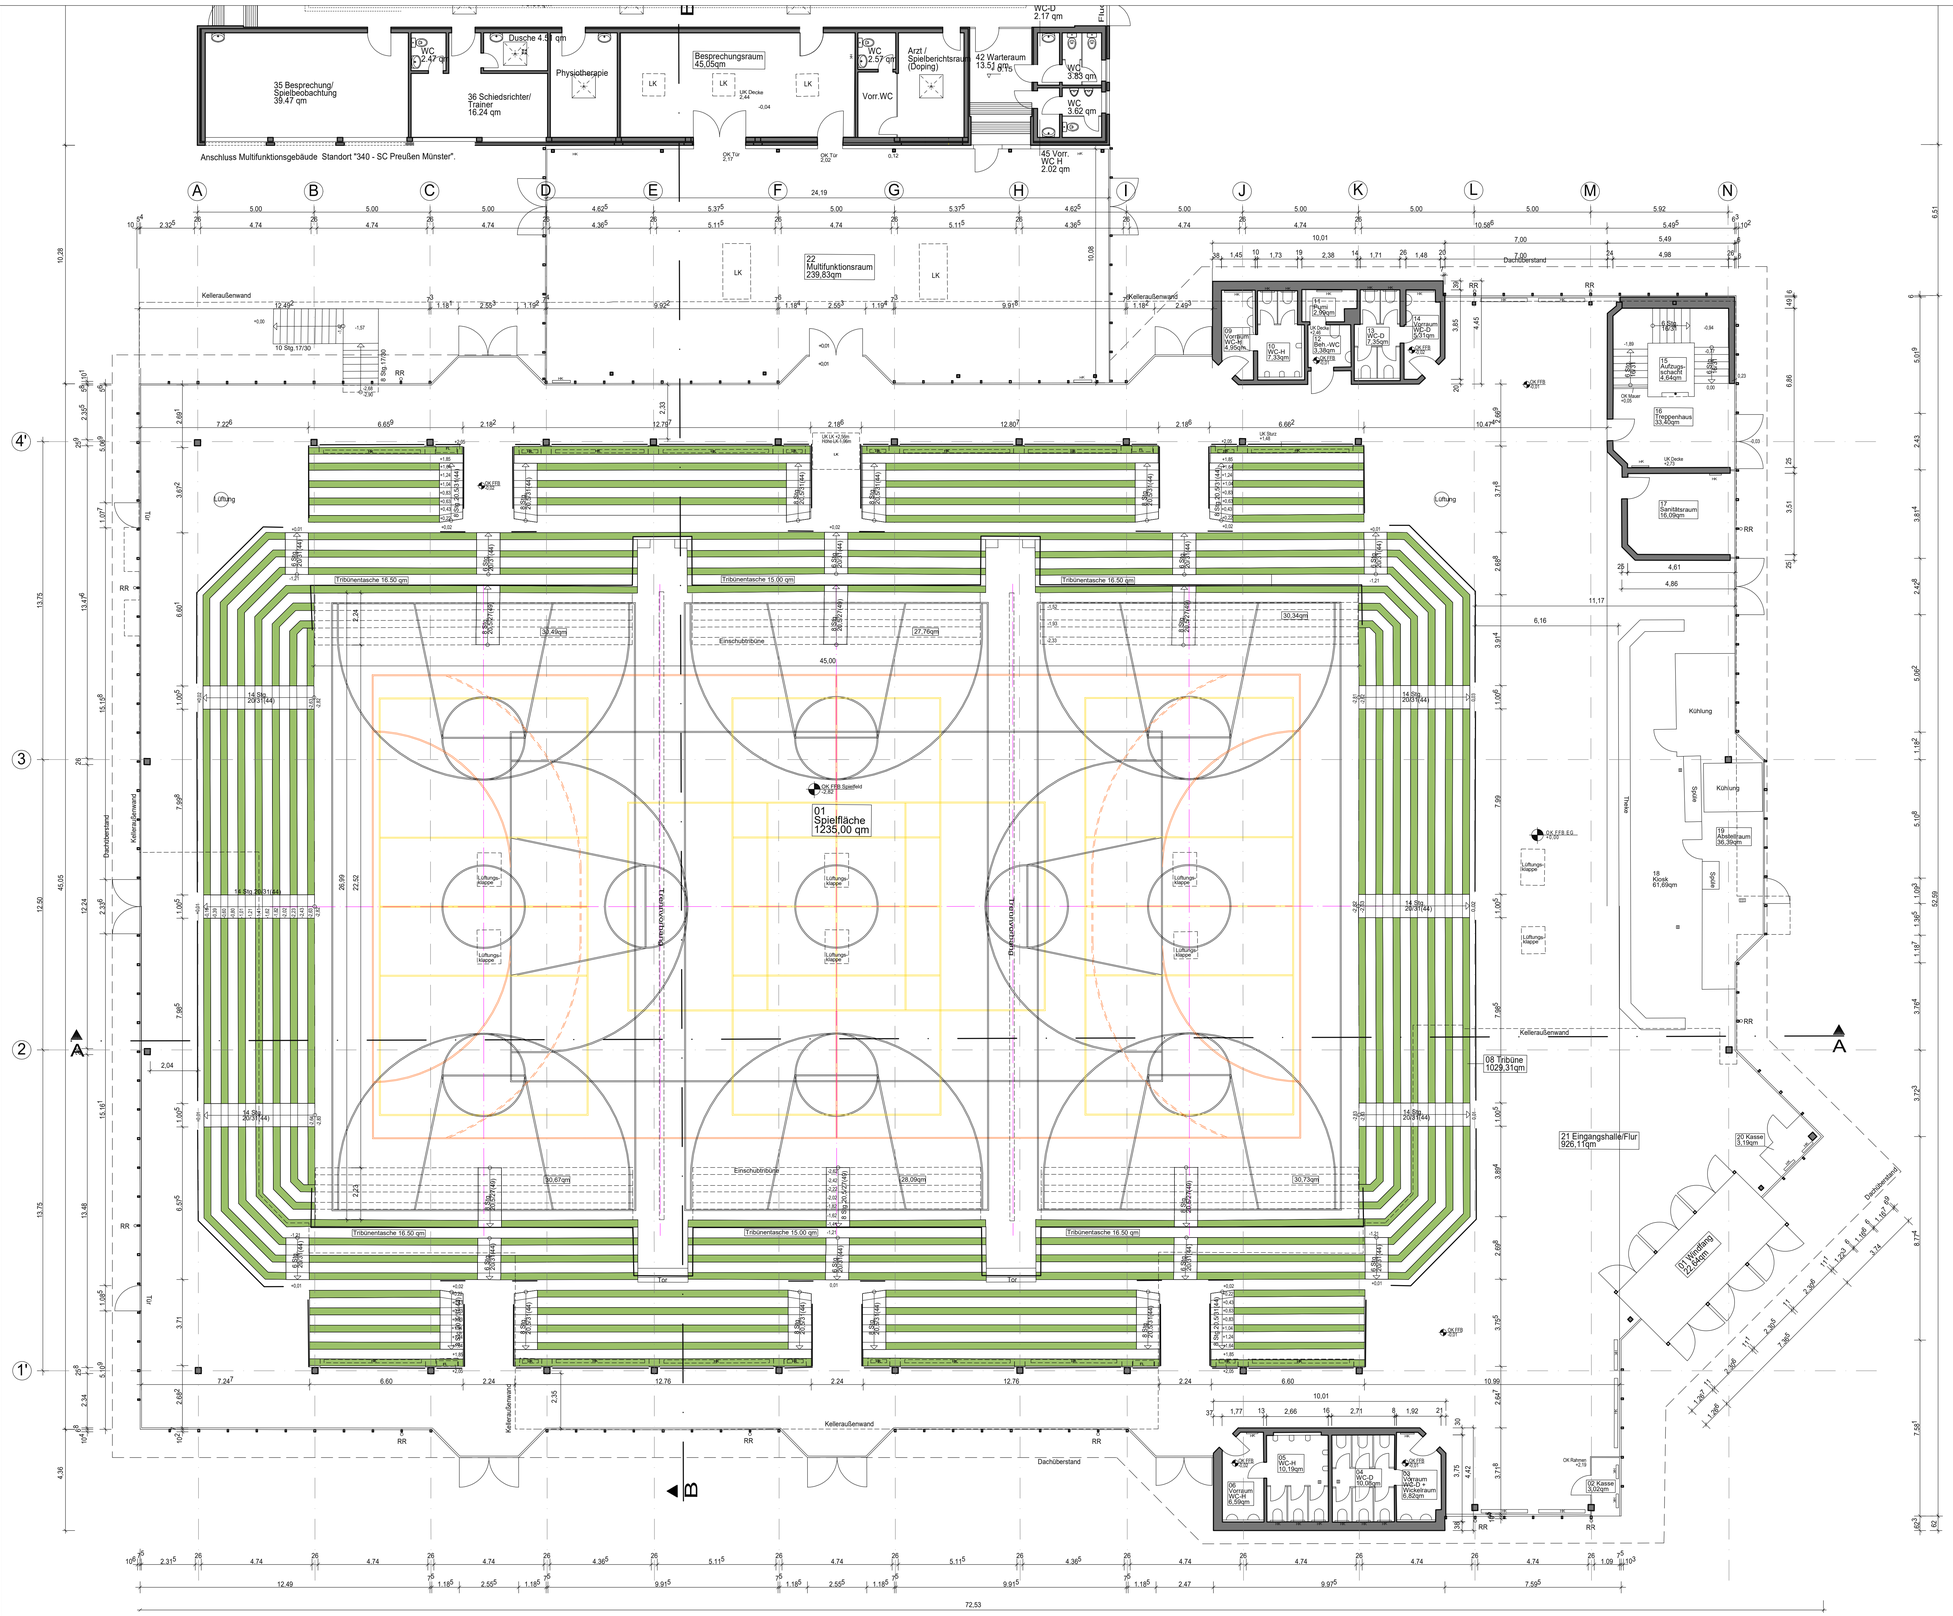

ERDGESCHOSS

Anlage 1

Index	Datum	Name	Art der Änderung
d	01.03.2021	Darkow	Namen in Planstempel aktualisiert
c	22.04.2020	Darkow	Spielfeldmarkierung ergänzt und QM Spielfeld, Geräteraum aktualisiert
b	15.04.2020	Darkow	Daten in CA3D eingelesen und z.T. ergänzt
a	02.07.2019		Daten von extern aufgenommen und überarbeitet in ACad von H. Chong

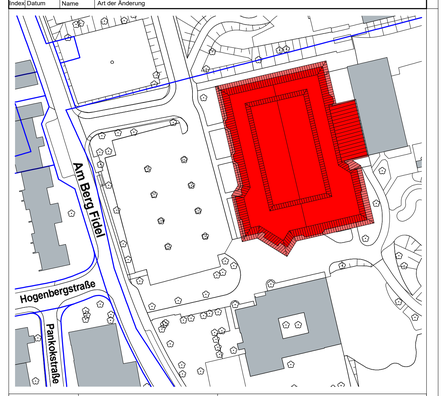

Standortnummer	Projektnummer	Planphase
0027		GESAMTBESTAND

Plana/rt/Bauteil	Planinhalt	Plangröße 800x1200
Bst/0	ERDGESCHOSS	
Maßstab 1:100	Erstellung 02.04.2020	Index d 01.03.2021

Projektverzeichnis: 0027_Grosssporthalle Berg Fidel_Gesamtbestand-Standort

Projektdatei: 27-gesamtbestand-standort.pro

Planbezeichnung: _PLAN/Bst-0-Erdgeschoss_M100-plm+Rahmen

Zeichnung	Architektur und Projektsteuerung
Darkow	Lewandowski
Projektleitung	Fachstellenleitung / Abteilungsleitung
Nienaber / Michel	Mantke / Schiedenharn
Amtsleitung / Technische Leitung	

STADT MÜNSTER

Amt für Immobilien-management

GESAMTBESTAND

GROSSSPORTHALLE BERG FIDEL

AM BERG FIDEL 51
48153 MÜNSTER

Anlage 1