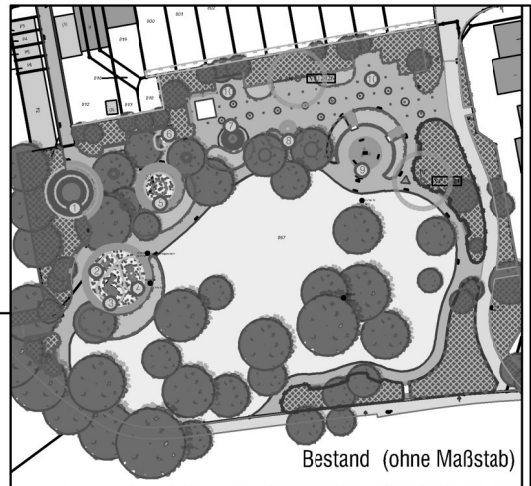

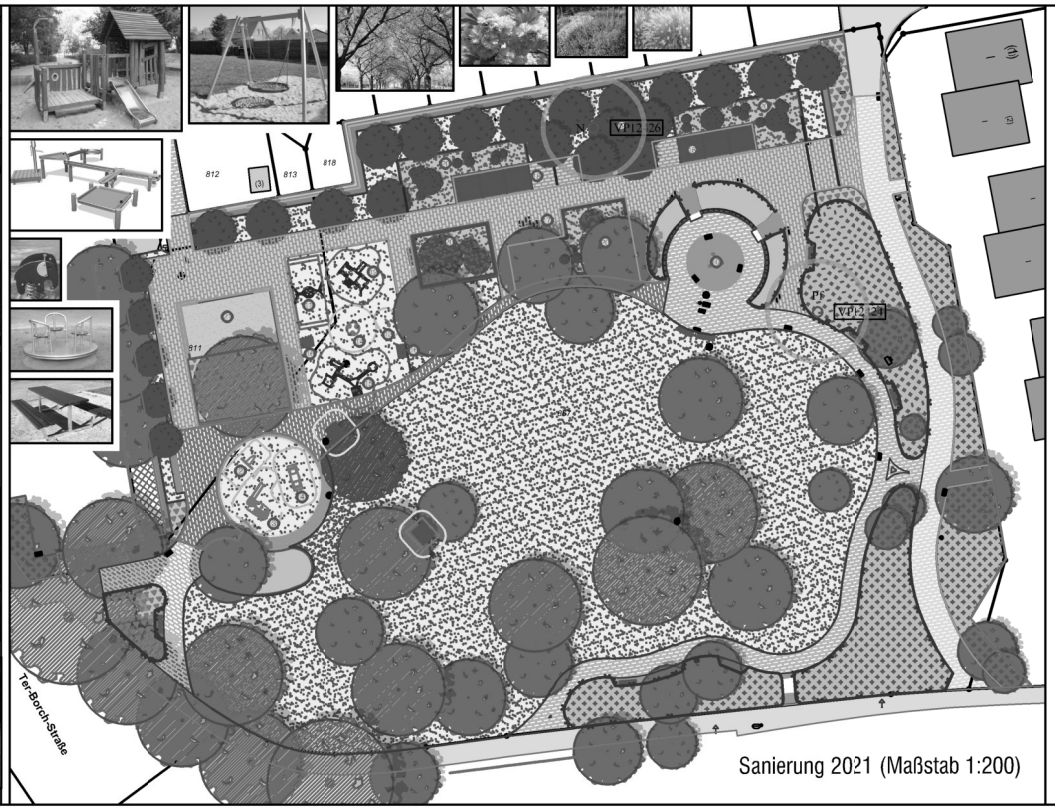

LEGENDE

Vegetationsflächen, Bestand:

- Baum, Bestand
- Gehölzpflanzung
- Sträucher / Bodendecker
- Rasen

Vegetationsflächen, Geplant:

- Baum
- Solitärsträucher
- Buchenhecke, geschnitten
- Stauden, Gräser, niedrige Gehölze
- Bodendecker
- Rasen

befestigte Flächen, Bestand

- Klinkerpflaster
- Betonsteinpflaster
- Gewehrwegplatten (30/30/8 grau)
- Fallschutzsand

befestigte Flächen, Geplant

- Klinkerpflaster, neu verlegt
- Betonsteinpflaster (12/36/8 grau)
- Betonplatten (50/50/8 grau)
- wassergebundenen Wegedecke
- Fallschutzsand

Einfassungen, Geplant

- Winkelstütze, H: 0,55m
- Winkelstütze, H: 0,27m
- Läufer aus Betonstein (10/6/8 anthrazit)

Ausstattungselemente

- Sitzbank mit Lehne, Bestand
- Sitzbank mit Lehne, Bestand verwetzt
- Sitzbank mit Lehne, Geplant
- Tisch-Bank-Kombination Geplant
- Rundbank, Bestand
- Betonwürfel mit Holzauflage, Versetzt
- Betonpfeiler (Bestand) mit neuen farbigen Verzahbungen und Holzlamellen zur Verchattung
- Abfallbehälter ohne Deckel, Bestand
- Abfallbehälter mit Deckel Geplant
- Zaun LEGI, H: 0,40m, Bestand
- Stabgitterzaun, H: 0,60m Geplant
- Stabgitterzaun, H: 1,20m Geplant
- Halbriegelzaun, H: 0,80m Geplant

Spielgeräte, Bestand

- Raumkapsel
- Schwingspiel
- Kletter-Rutschen-Turm
- Vogelscharwippe
- Sechsfach Reck
- Federwippe
- Sitzkreisel
- Mühlstein
- Brunnenspiel
- Pergola (Rankgerüste und Fetten abgebaut)

Spielgeräte, Geplant

- Korbnestschaukel, Fa. FHS
- Sandspielhaus 'Sirolch', Fa. Doehring
- Federwippe, Bestand Versetzt
- Sitzkreisel, Bestand Versetzt
- Wasser-Maschanlage Tannensee, Fa. FHS
- Holzpoedest, Fa. Doehring
- Mühlstein, Bestand Versetzt
- Pergola
- Zierkirschen Hain
- Schmuckbee mit Solitärsträuchern, Gräsern u. Stauden
- Boulefläche

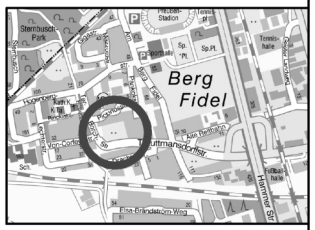

Grundlage: Aufmaß durch Venesser am 03.02.2020

Projektnummer: OE G 19106 und SP 29106	
Plan Nr.: OE G 104/26	Datum: 17.07.2020
Anmelder: gez. Bruns	Bearbeitet: gez. K. Wagner
Abteilungsleiter: gez. Stickl	Gezeichnet: gez. K. Wagner
Fachstellenleiter: gez. J. Hoffmann	Maßstab: 1:200
Geändert: Datum / Bemerkung	Datum / Bemerkung

STADT MÜNSTER

Amt für Grünflächen, Umwelt und Nachhaltigkeit

öffentliche Grünanlage Begegnungsraum Berg Fidel mit Spielplatz Pictoriusstraße

Sanierung 2021

Anlage zur Vorlage V/0232/2021