




- LEGENDE**
- Vegetationsflächen, Bestand:**
- Baum, Bestand
 - Gehölzpflanzung
 - Sträucher / Bodendecker
 - Rasen
- Vegetationsflächen, Geplant:**
- Baum
 - Solitärsträucher
 - Buchenhecke, geschnitten
 - Stauden, Gräser, niedrige Gehölze
 - Bodendecker
 - Rasen
- befestigte Flächen, Bestand:**
- Klinkerpfaster
 - Betonsteinpflaster
 - Gewehwegplatten (30/30/8 grau)
 - Fallschutzsand
- befestigte Flächen, Geplant:**
- Klinkerpfaster, neu verlegt
 - Betonsteinpflaster (12/36/8 grau)
 - Betonplatten (50/50/8 grau)
 - wassergebunden Wegedecke
 - Fallschutzsand
- Einfassungen, Geplant:**
- Winkelstütze, H: 0,55m
 - Winkelstütze, H: 0,27m
 - Läufer aus Betonstein (12/36/8 anthrazit)
- Ausstattungs-elemente**
- Sitzbank mit Lehne, Bestand
 - Sitzbank mit Lehne, Bestand versetzt
 - Sitzbank mit Lehne, Geplant
 - Tisch-Bank-Kombination, Geplant
 - Rundbank, Bestand
 - Betonwürfel mit Holzauflage, Versetzt
 - Betonfeiler (Bestand) mit neuen farbigen Verstreben und Holzlamellen zur Verschattung
 - Abfallbehälter ohne Deckel, Bestand
 - Abfallbehälter mit Deckel, Geplant
 - Zaun LEGL, H: 0,40m, Bestand
 - Stabgitterzaun, H: 0,60m, Geplant
 - Stabgitterzaun, H: 1,20m, Geplant
 - Halbriegelzaun, H: 0,80m, Geplant

- Spielgeräte, Bestand:**
- Raumkapsel
 - Schwingspiel
 - Kletter-Rutschen-Turm
 - Vogelscharwippe
 - Sechsfach Reck
 - Federwippe
 - Sitzkreisel
 - Mühlstein
 - Brunnenspiel
 - Pergola (Rankgerüste und Fetten abgebaut)
- Spielgeräte, Geplant:**
- Korbnettschaukel, Fa. FHS
 - Sandspielhaus 'Stroich', Fa. Doebring
 - Federwippe, Bestand Versetzt
 - Sitzkreisel, Bestand Versetzt
 - Wasser-Matschanlage Tannensee, Fa. FHS
 - Holzpoedel, Fa. Doebring
 - Mühlstein, Bestand Versetzt
 - Pergola
 - Zierkirschenhain
 - Schmuckbeet mit Solitärsträuchern, Gräsern u. Stauden
 - Boulefläche

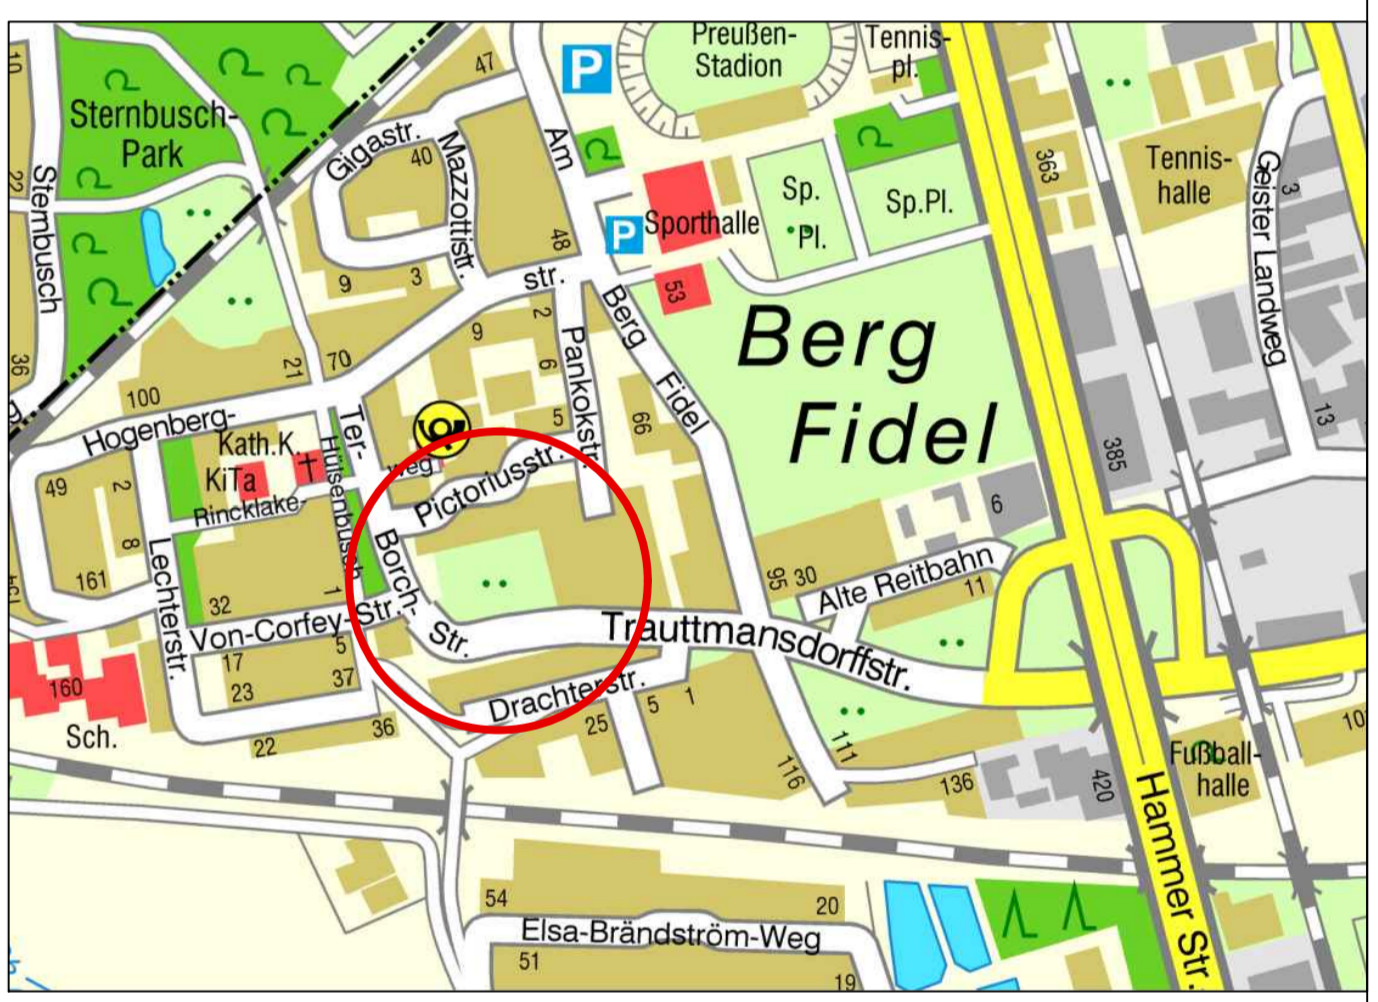

Grundlage: Aufmaß durch Vermesser am 03.02.2020

| | | |
|---|----------------|---|
| Projektnummer: OE G 19106 und SP 29106 | | STADT MÜNSTER |
| Plan Nr.: OE G 104/26 Datum: 07.07.2020 | | |
| Amtsleiter: | Bearbeitet: | Amt für Grünflächen, Umwelt und Nachhaltigkeit |
| gez. Bruns | gez. K. Wagner | |
| Abteilungsleiter: | Gezeichnet: | |
| gez. Stoldt | gez. K. Wagner | |
| Fachstellenleiter: | | öffentliche Grünanlage Begegnungsraum Berg Fidel mit Spielplatz Pictoriusstraße |
| gez. J. Hoffmann | Maßstab: 1:200 | |
| Geändert: | Datum | Sanierung 2021 |
| Index Inhalt | Bearbeiter | |

Anlage zur Vorlage V/0232/2021