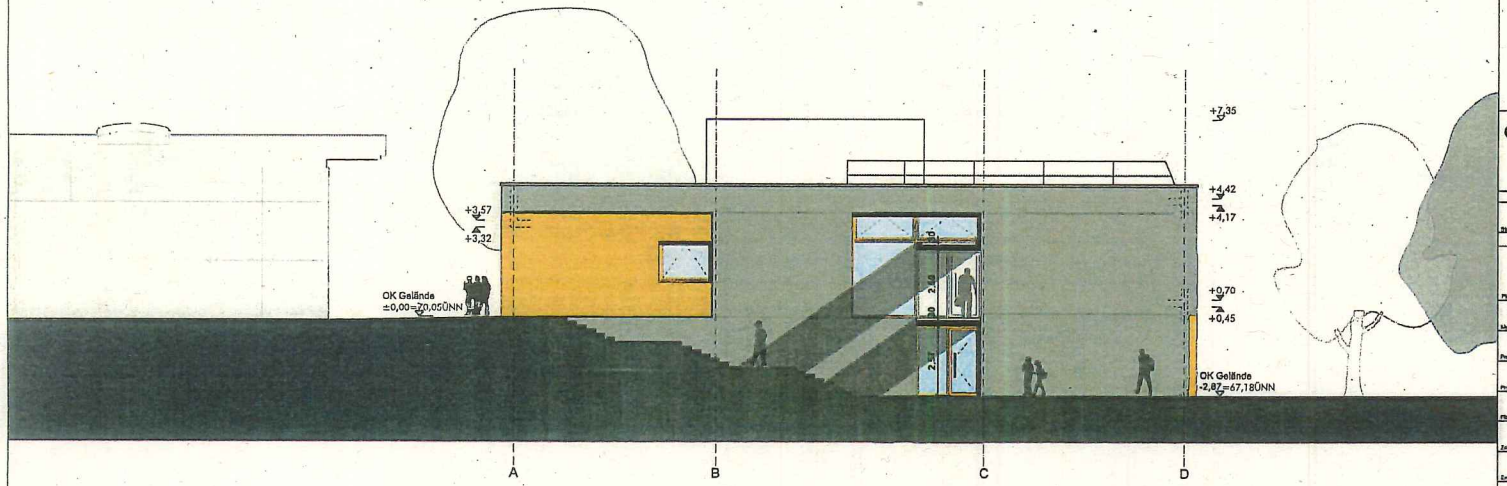


GRUPPE MDK Münster
Architekten Ingenieure

Hafenweg 26a 48155 Münster
Tel 0251/60680-0 Fax 0251/60680-30
muenster@gruppemdk.de

Entwurfsverfasser, Architekt: Herr Hendrik Nellissl

| | | |
|---|---|---|
| 924 | P-10683 | ENTWURFSPLANUNG |
| B-3 | Ansicht Süd | STADT MÜNSTER |
| 1:100 | 08.12.2020 | Amt für Immobilien-management |

1155 Mosaikschule Münster\02 Bauantrag\04_Pläne_MDK

Erweiterung der Mosaikschule

Dieckmannstraße 131
48161 Münster

V/195/2021 ANLAGE 1.7